


12.341


Proyecto de edificio para Hospital - Teruel -
Propiedad de la Junta de Siliada de Nra. Sra. de la Asuncion

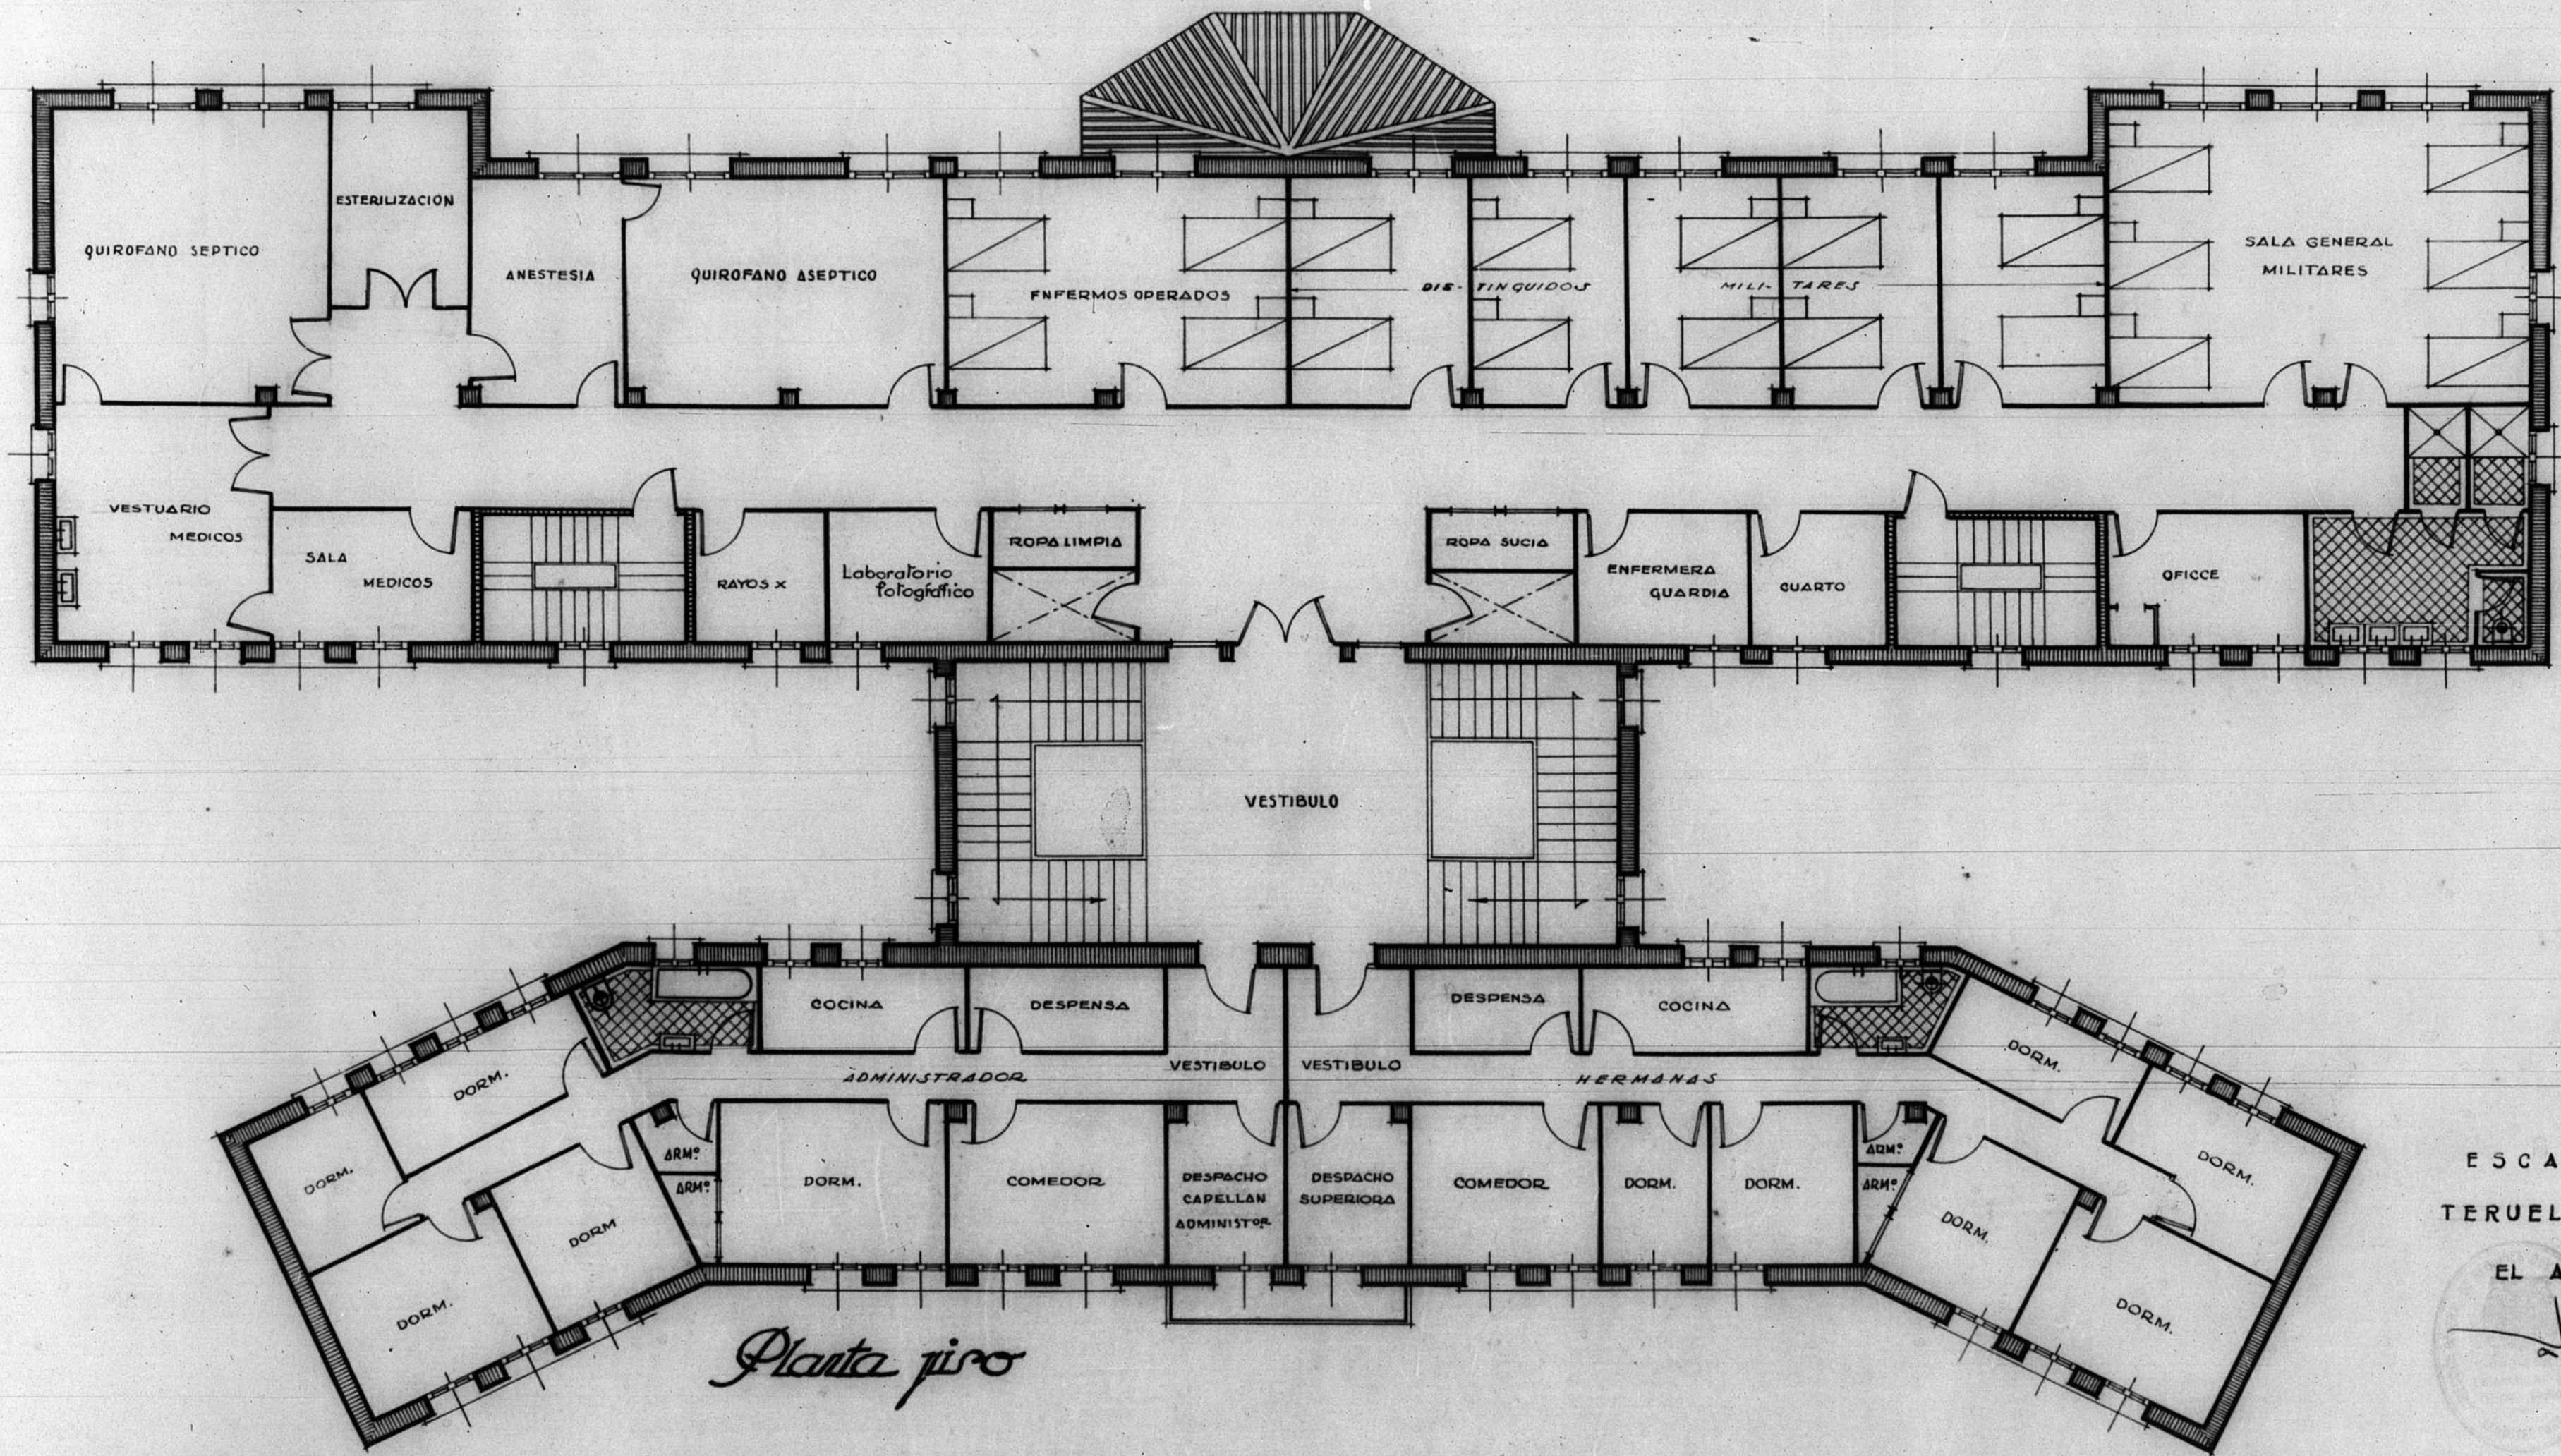

ESCALA 1:100
TERUEL - JUNIO - 1949

EL ARQUITECTO,
Vestefelle

Planta piso

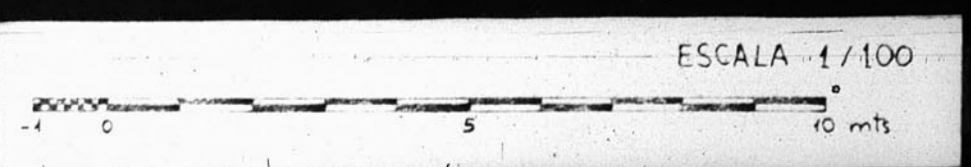

ARCHIVO DE LA COMARCA DE
TERUEL
BANDEJA N.º 12 PLANO N.º 314

Bodega 5 n.º 117