


13.186

Dirección General de Regiones Devastadas
Arquitectura
Grupo de viviendas en el camino de la Estación
Escala 1:100 Ceruel.

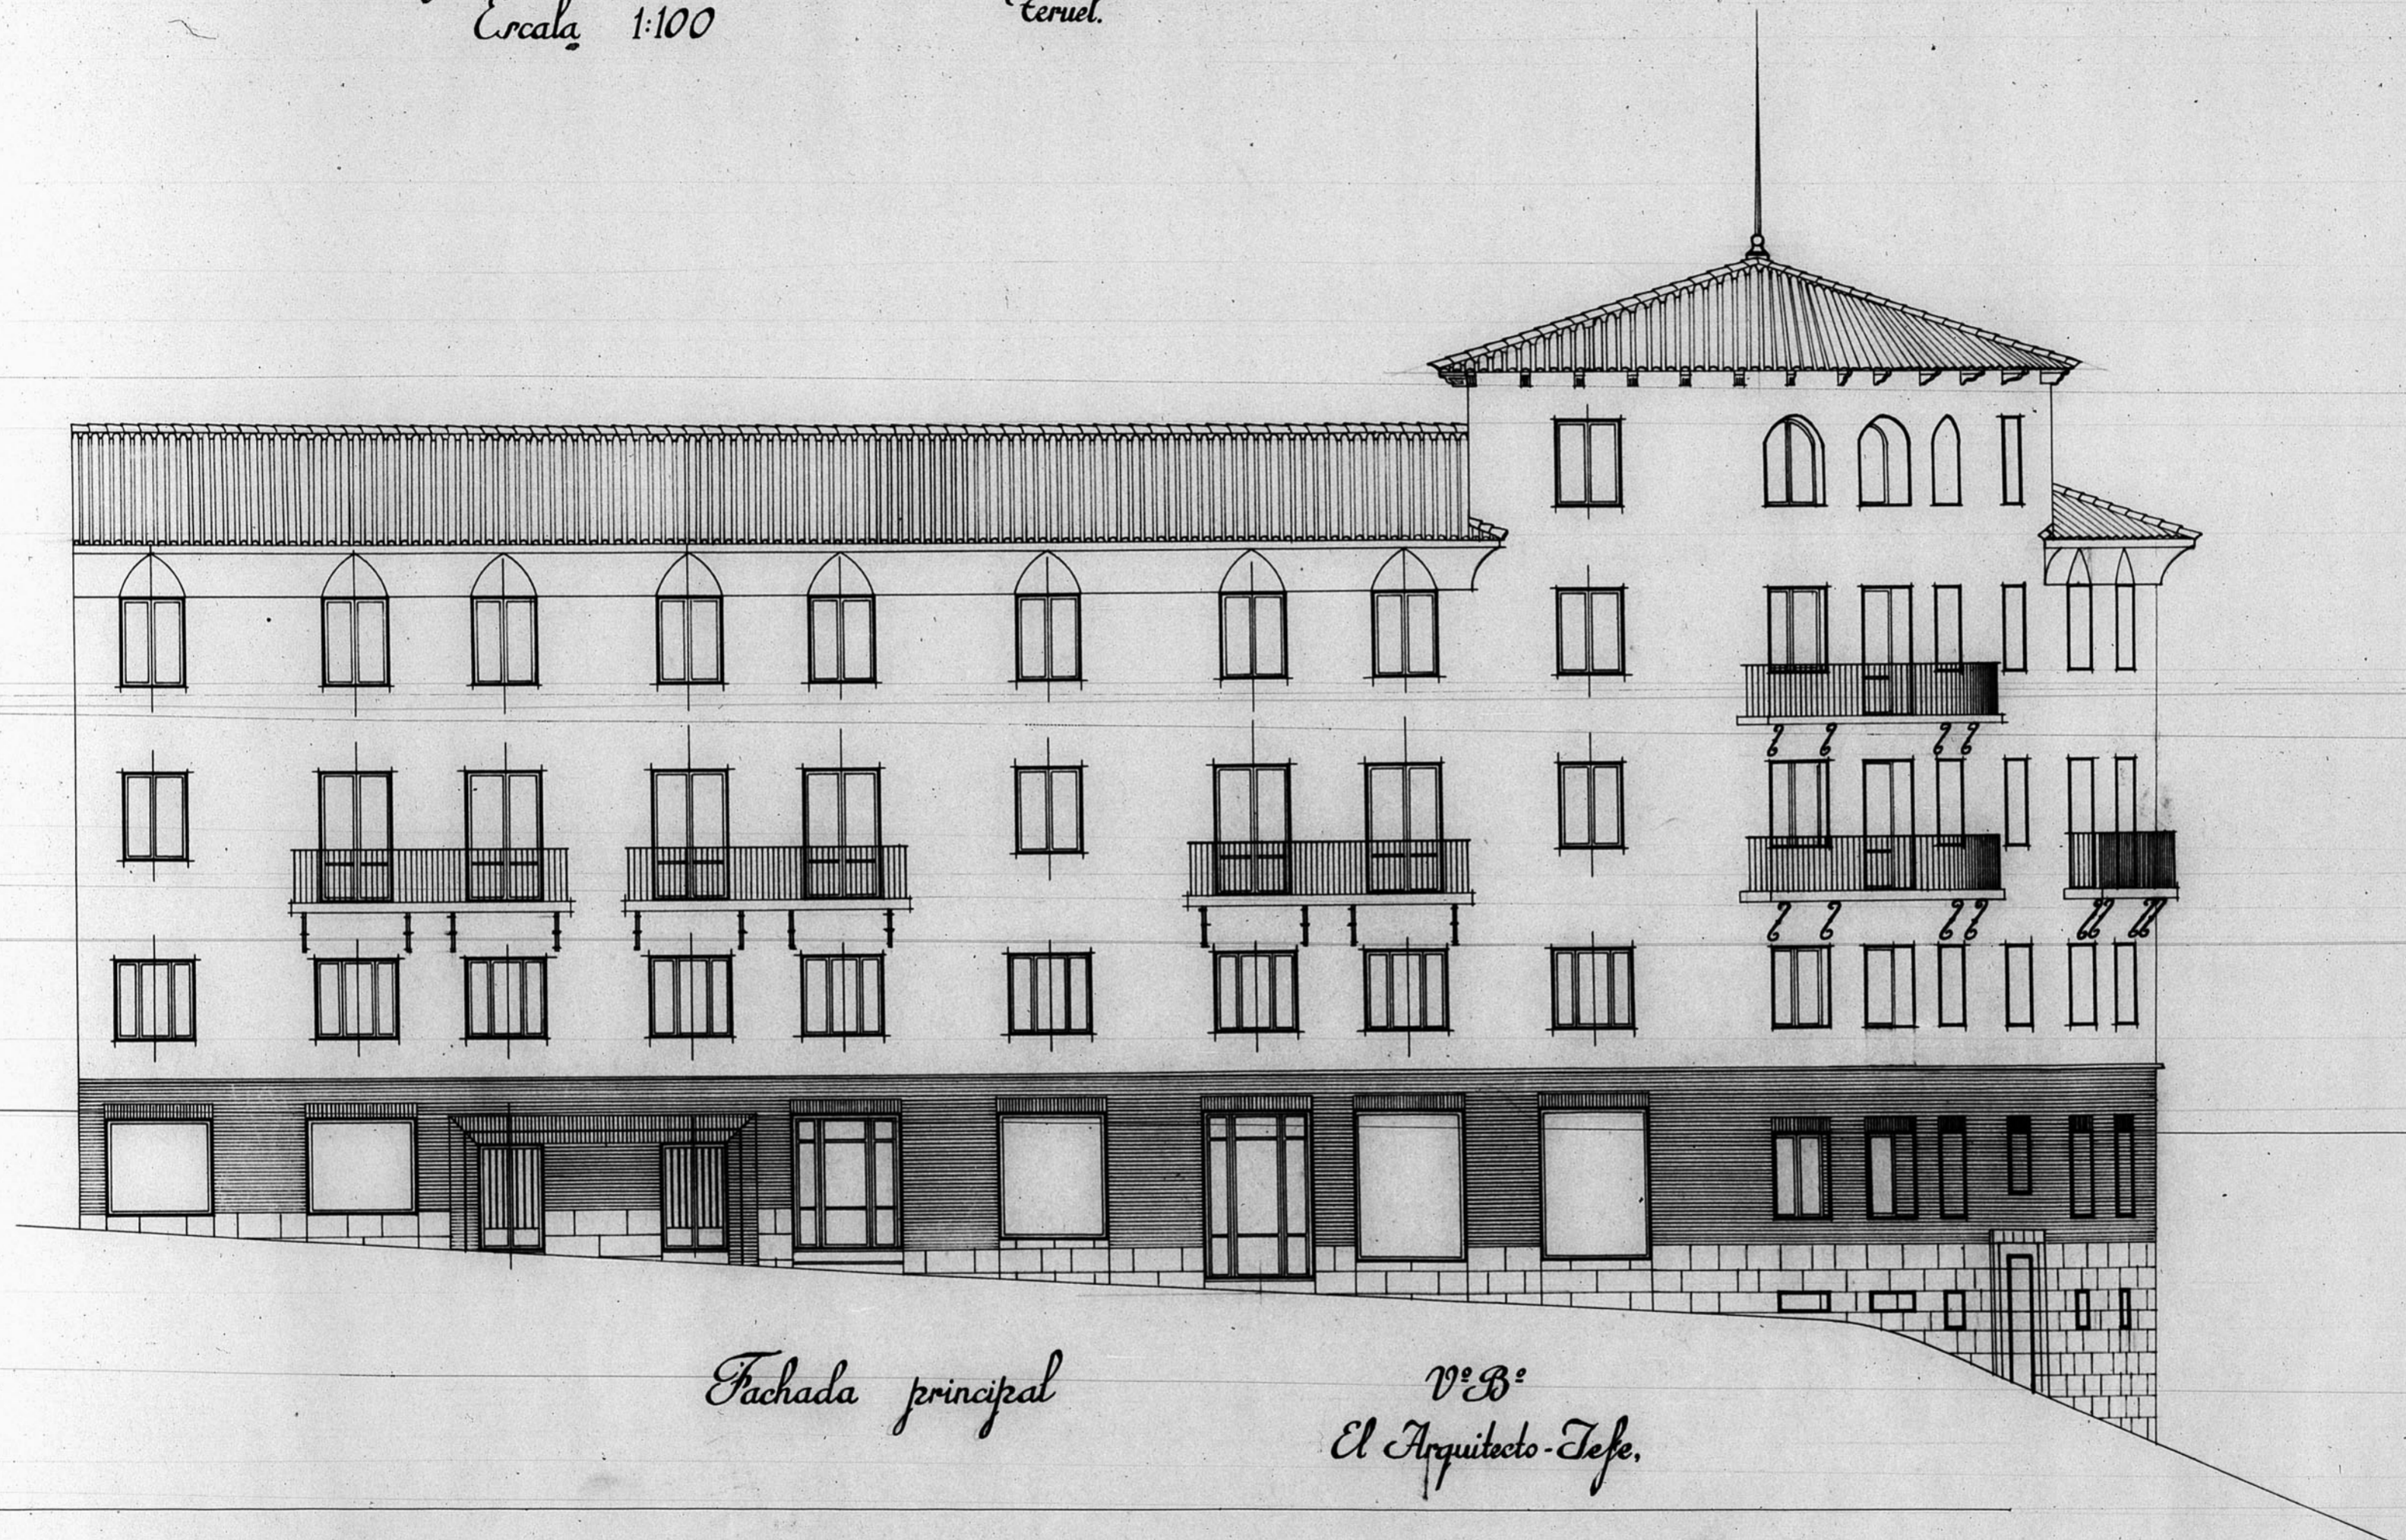


Fachada principal

Vº Bº
El Arquitecto-Jefe.

Ceruel, Julio 1941.
El Arquitecto,
Jose Masferrer Vallada

DE JERUEL
COM. DE LA P.
COM. DE LA P.
COM. DE LA P.

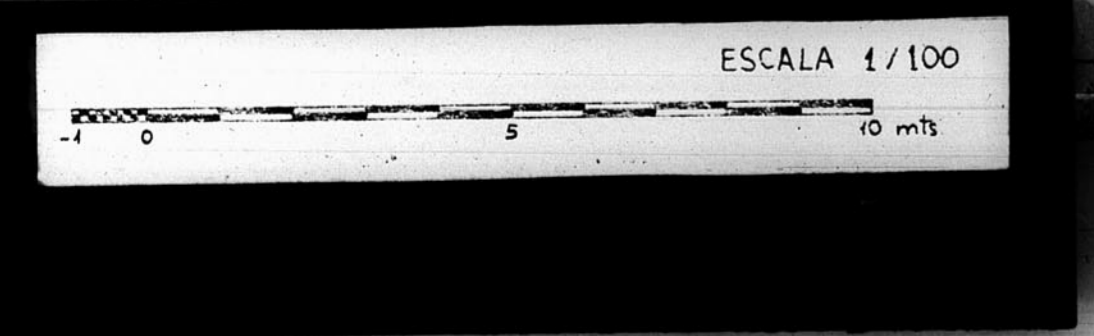

389