

12.205.


REGIONE DEVASTADA

BLOQUE VIVIENDA

TERCER


350 KG. M².

ESCALA 1:100

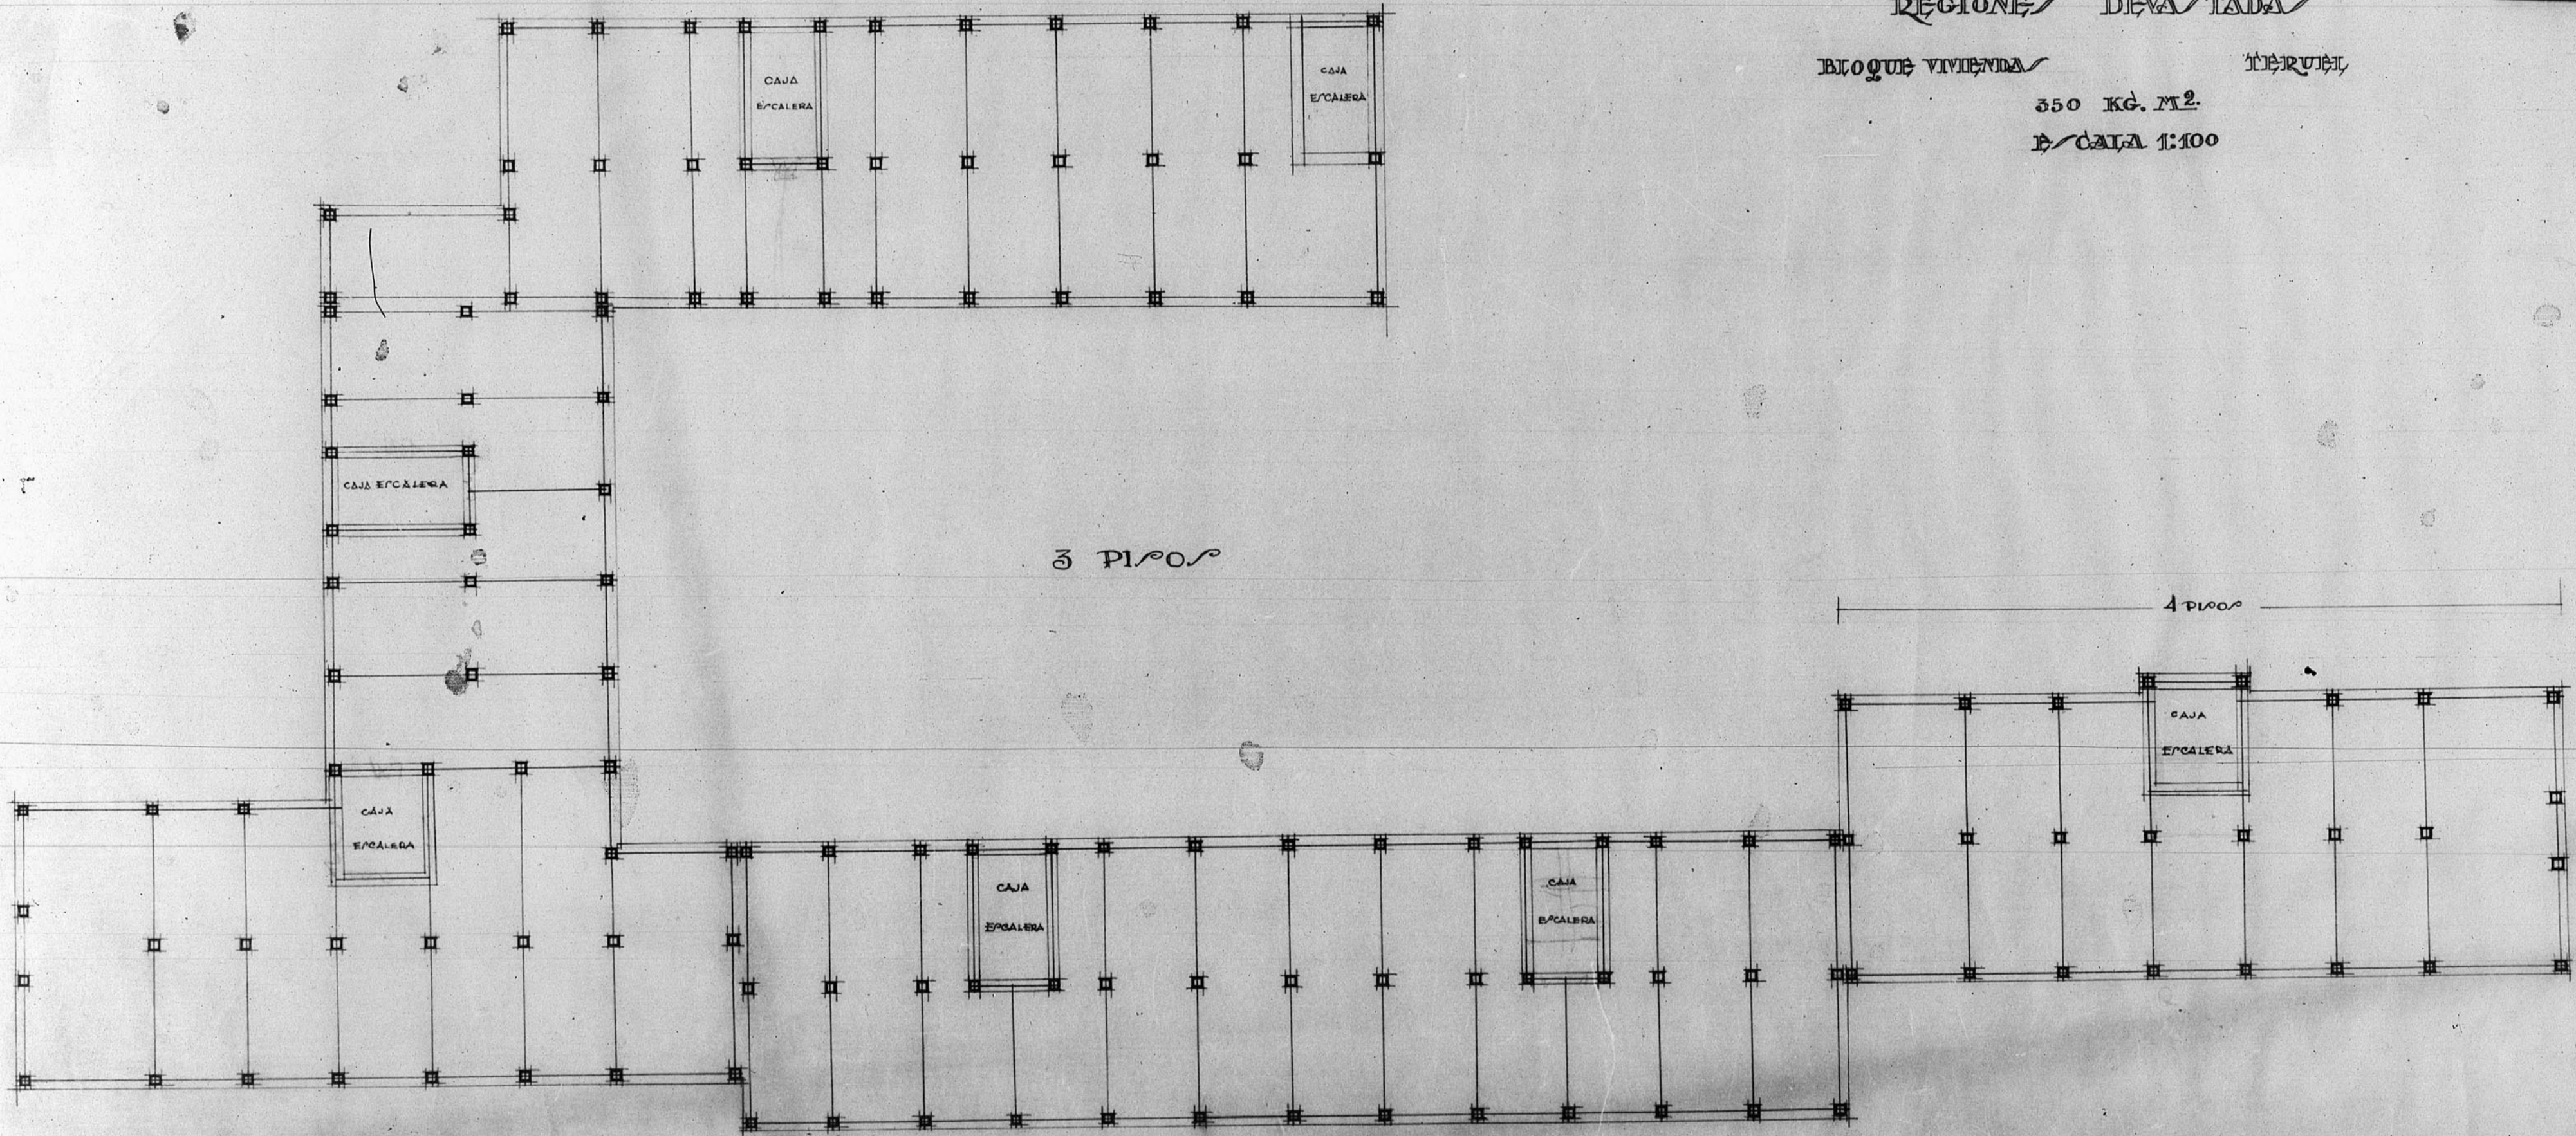

3 Pisos

4 Pisos

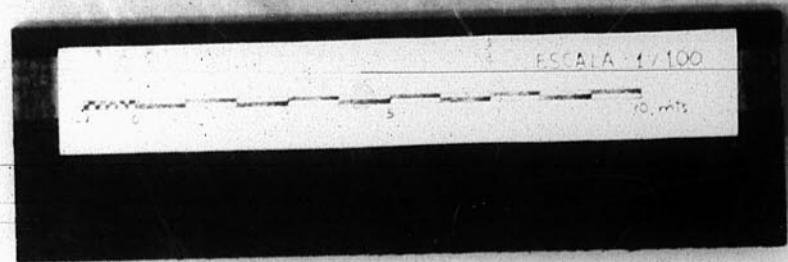

79 bis