
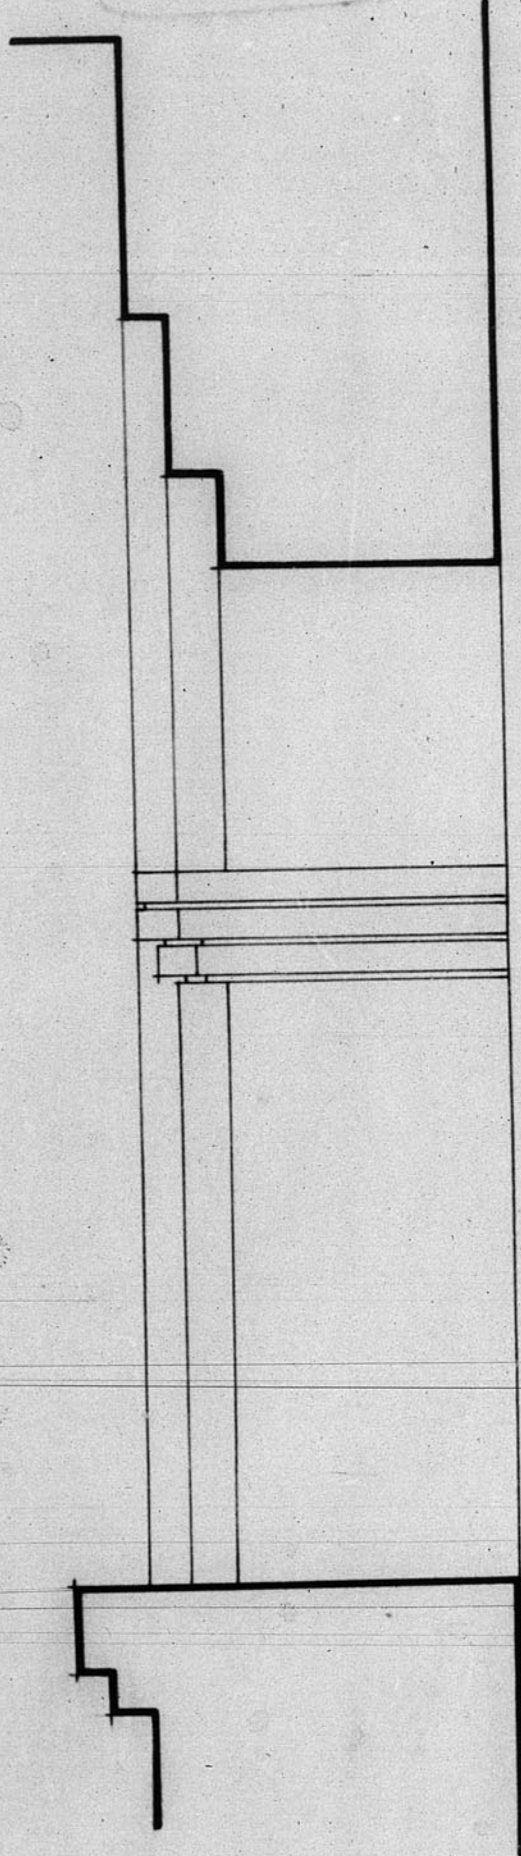



12.249

Huecos de patio

12.249

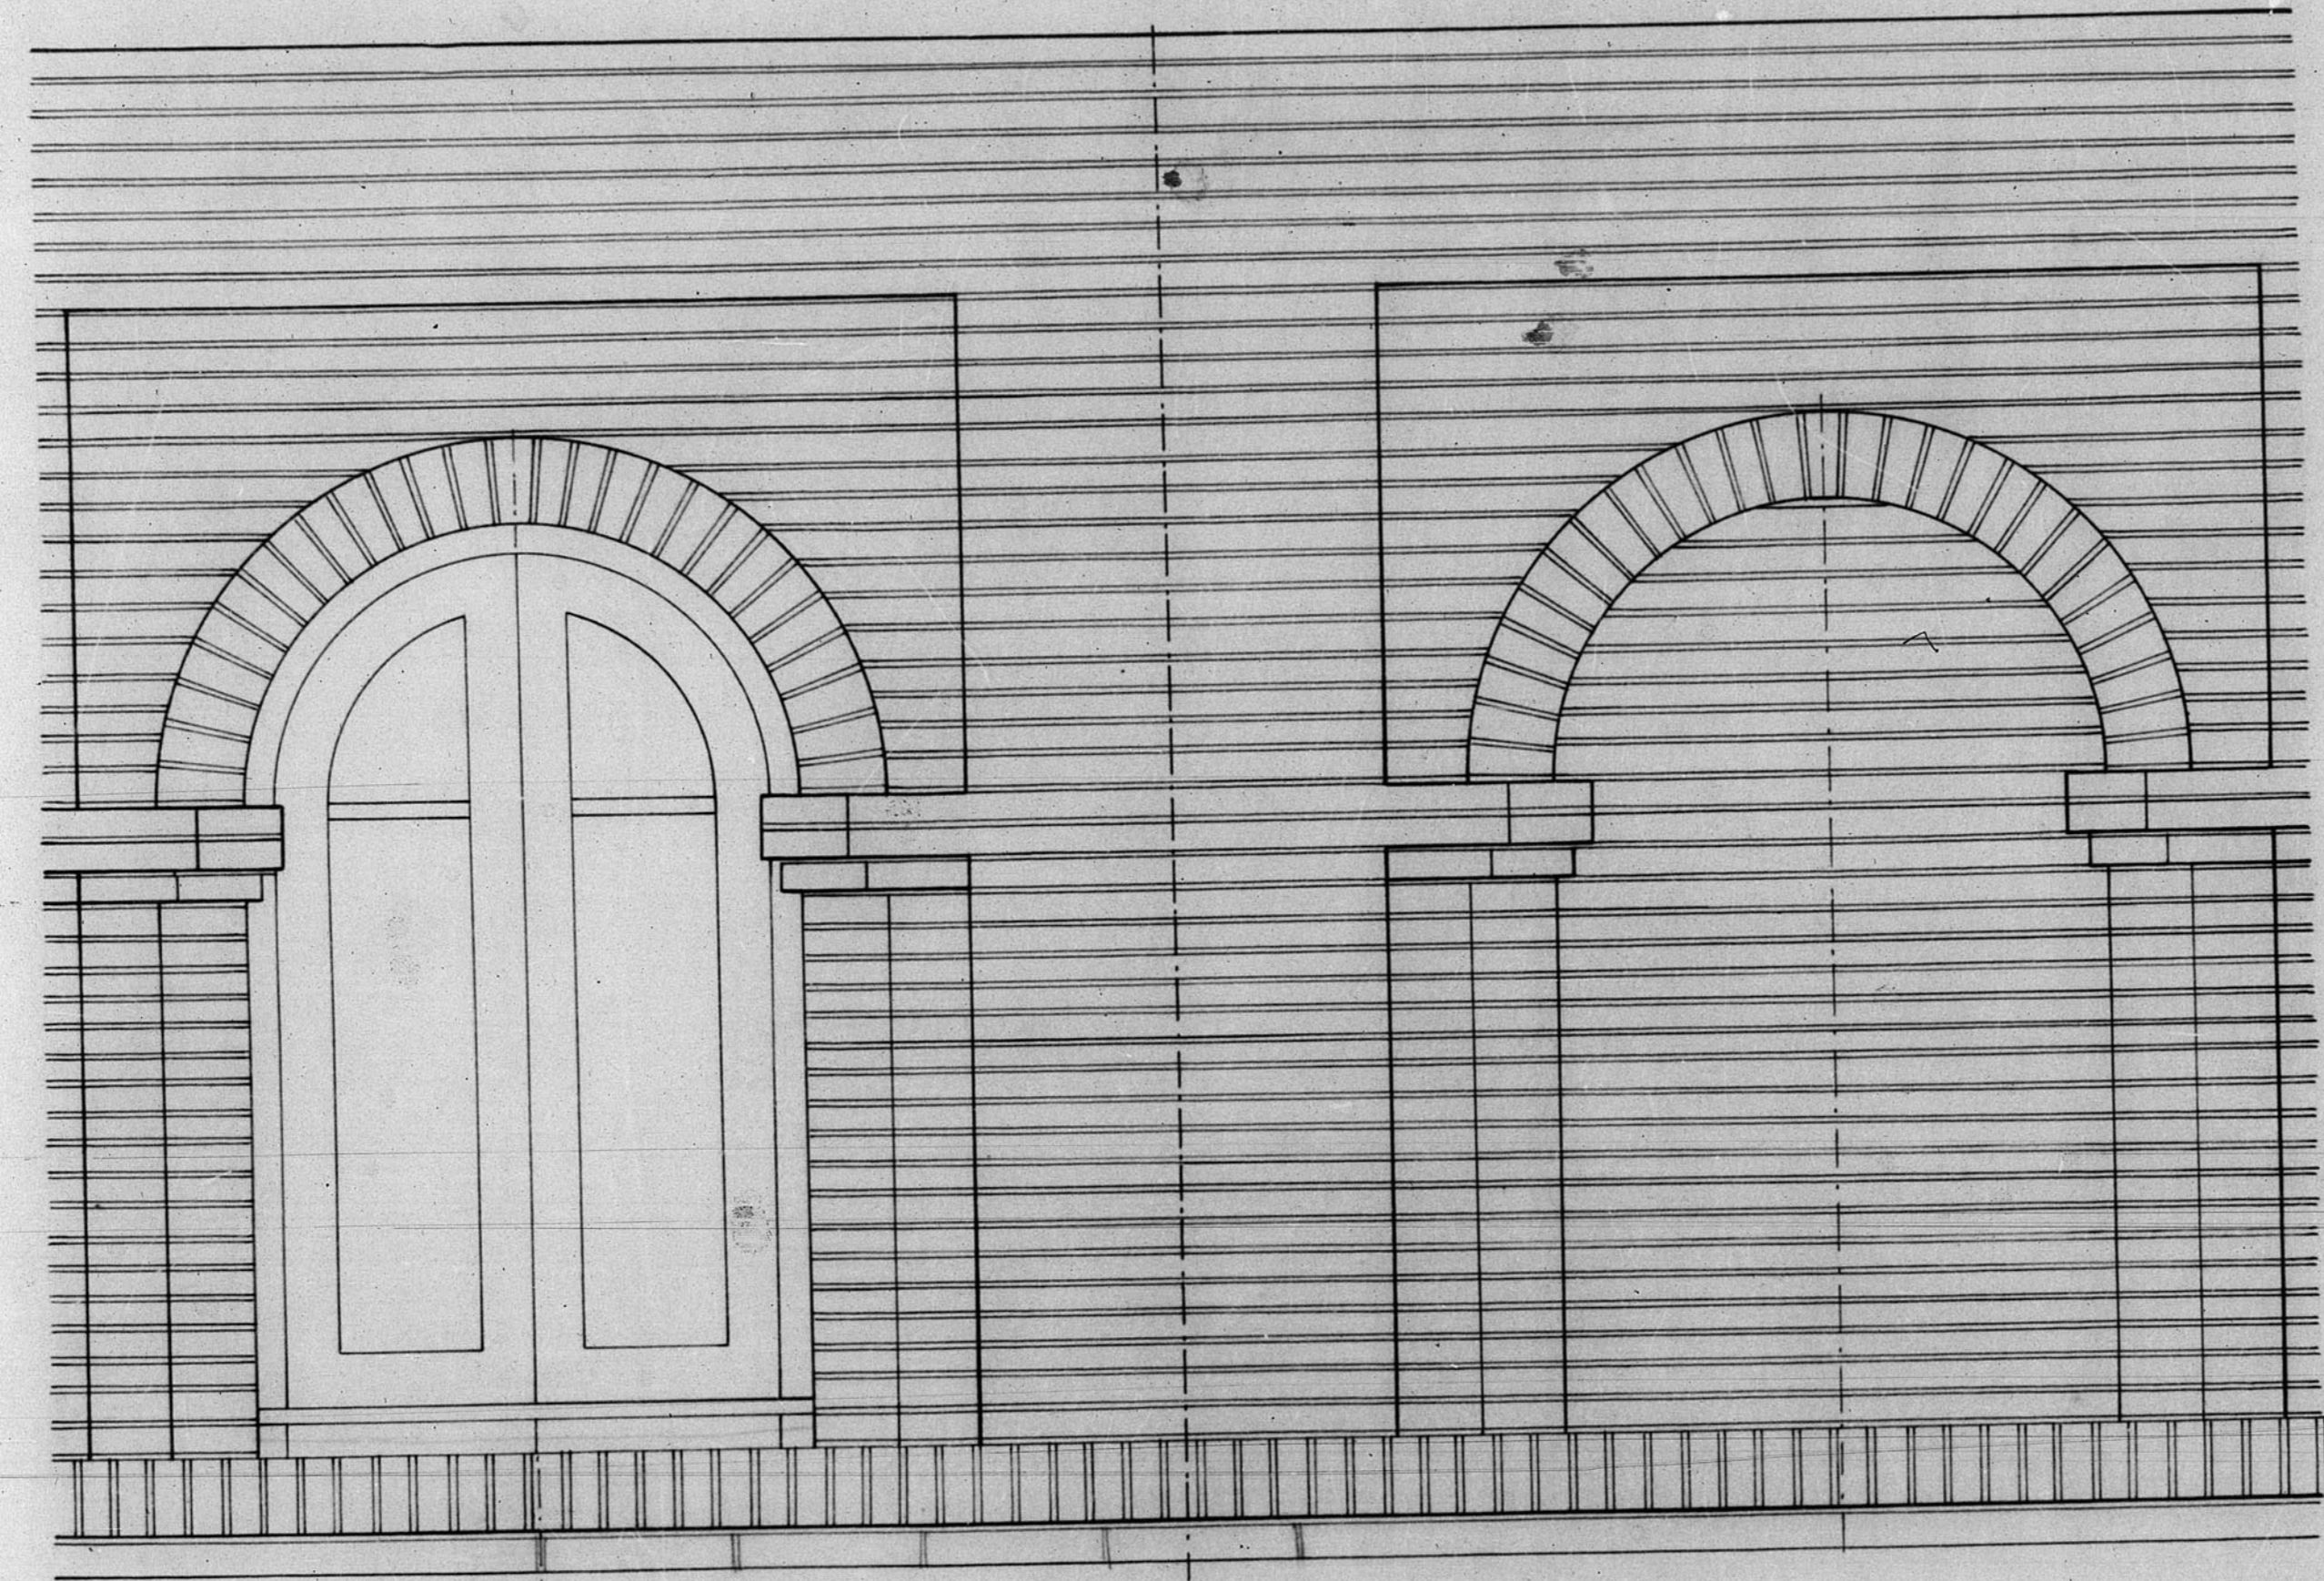

ESCALA 1:10

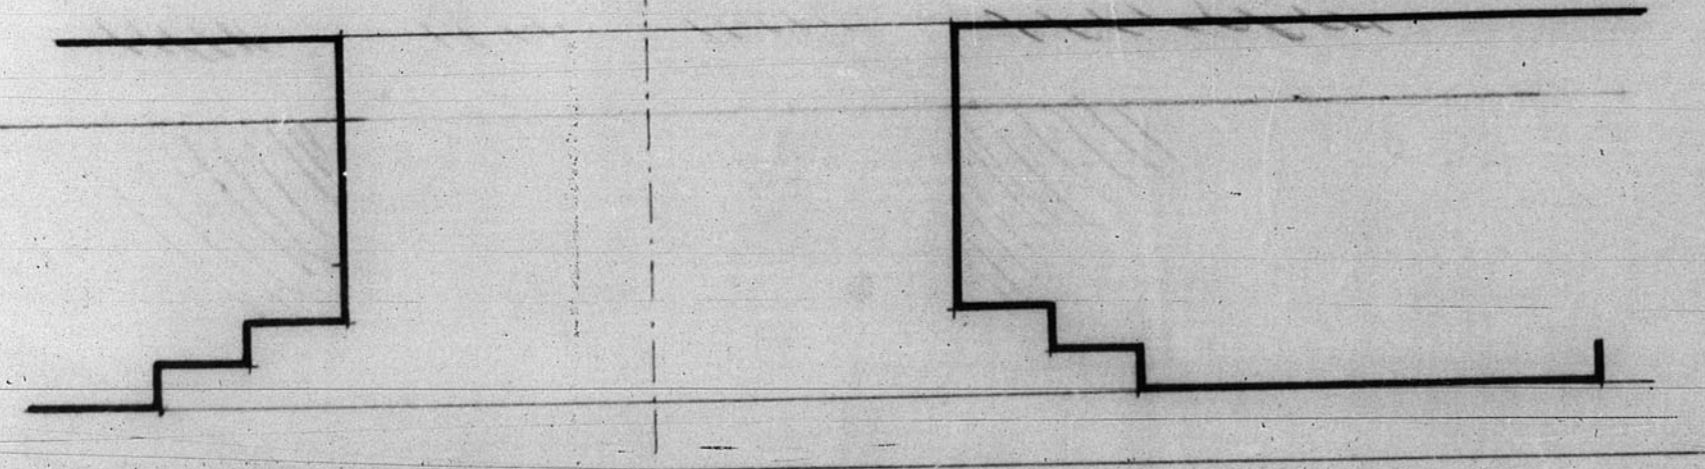

SEMINARIO - DETALLE

TERUEL - MARZO - 1949

ARCHIVO DE LA COMARCA DE TERUEL
BANDEJA N.º 10 PLANO N.º 36

