


12.291

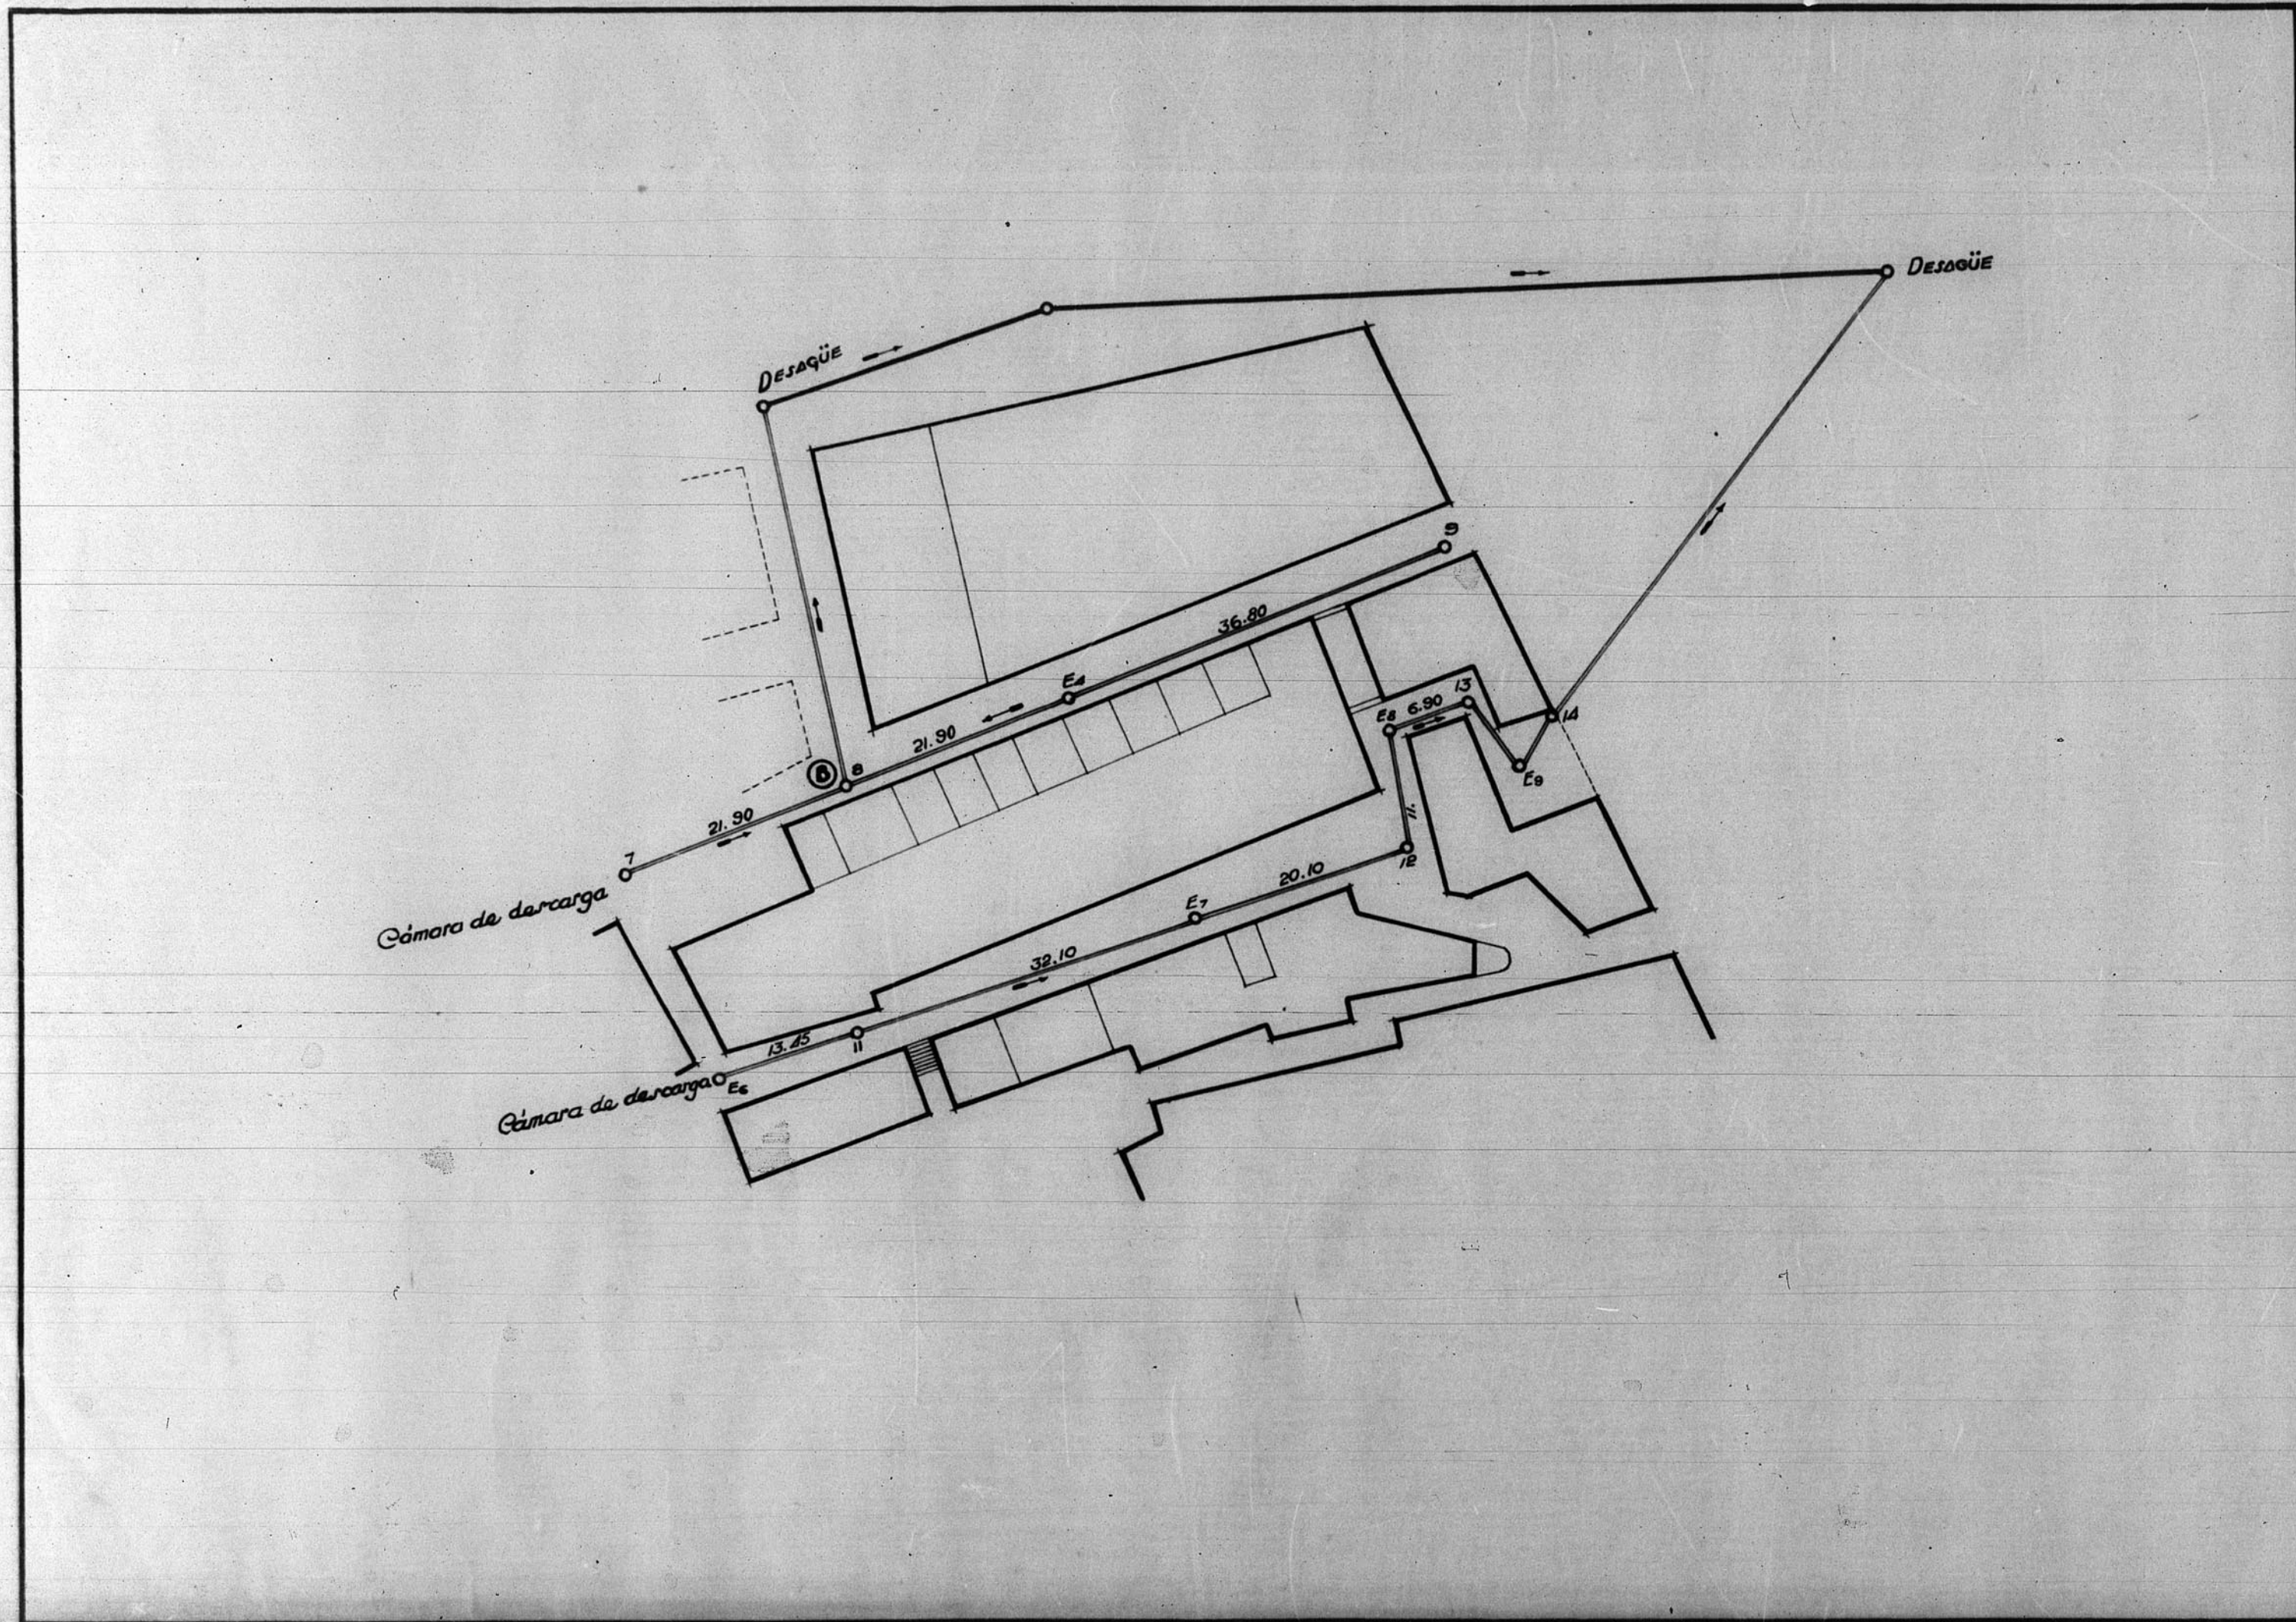

Dirección General de Regiones Desastadas
 Oficina de Proyecto de la
 Región Aragonesa

12.291

Localidad: Teruel
 Arunto: Proyecto parcial de alcantarillado en Arreñales del Bapeo

Planos: Escala
 Planta: 1:500

1º Bº
 El Inspector Jefe
 Teruel, Noviembre-1945
 El Arquitecto,

Modificaciones

Visador

ARCHIVO DE LA COMARCA DE
 TERUEL
 BANDEJA N.º 70 PLANO N.º 102

