


13.318

PERFIL LONGITUDINAL

CALLE Nº 2.

MATIAS ABAD.

ORDENADAS - 1:50
 ESCALAS: ABCISAS - 1:200

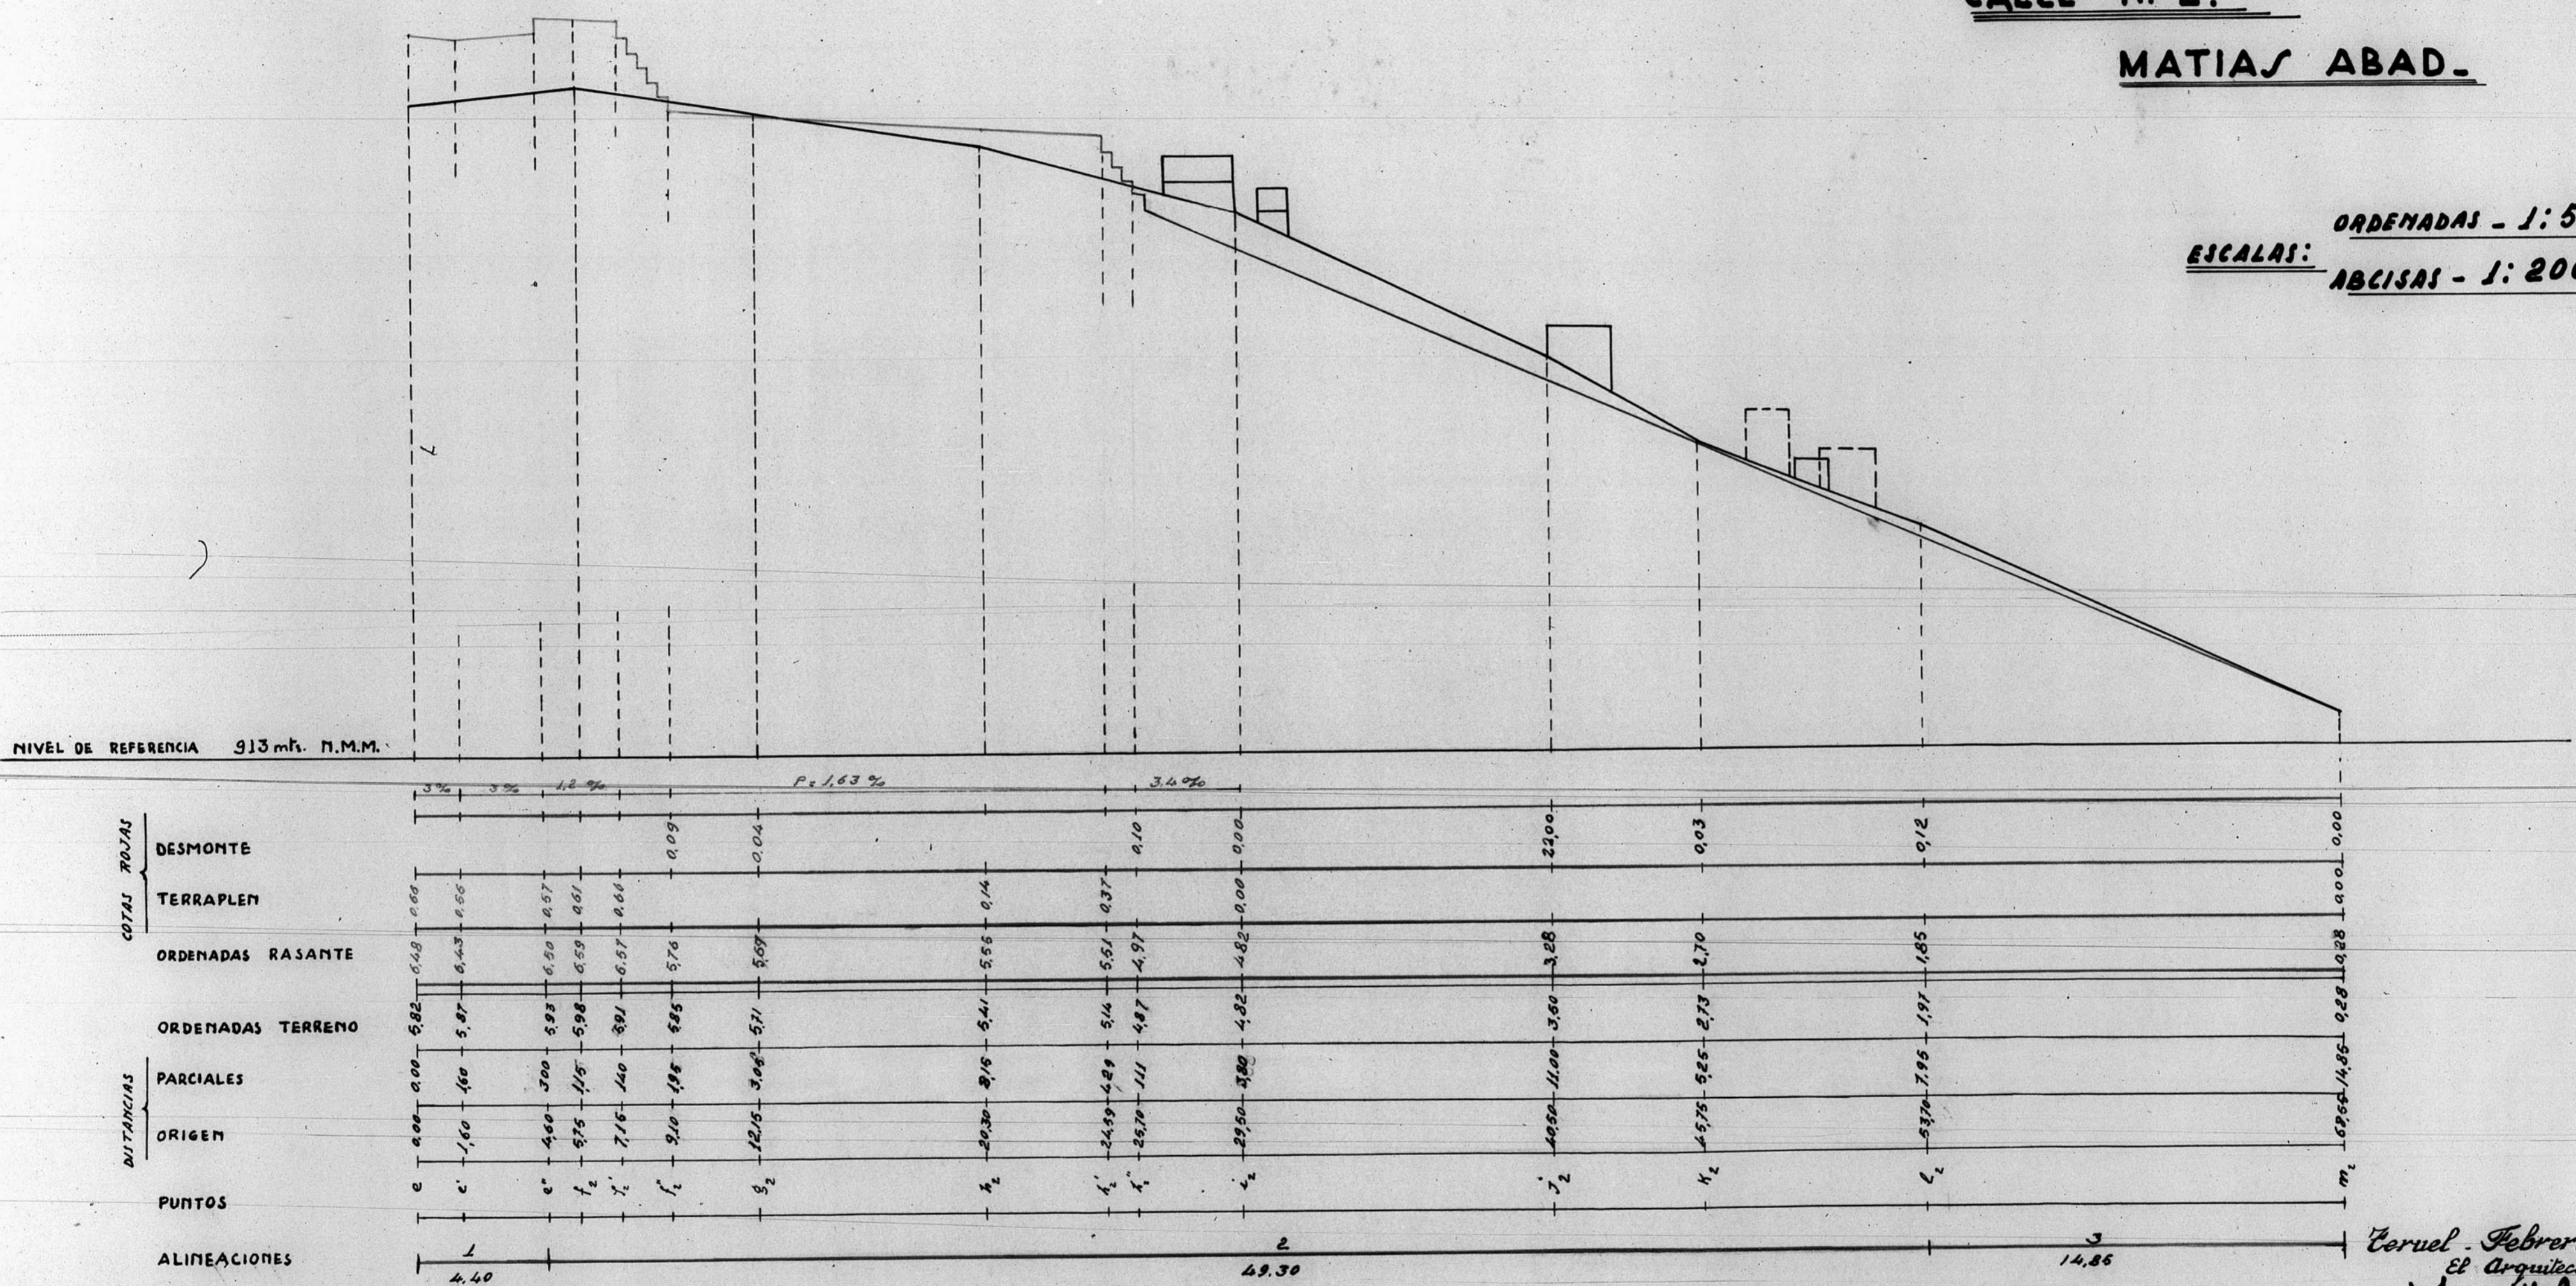

Ceruel - Febrero - 1944.
 El Arquitecto
[Signature]

COMISION DE OBRAS PUBLICAS
 DE LA CIUDAD DE CERUEL
 1944

