13.255

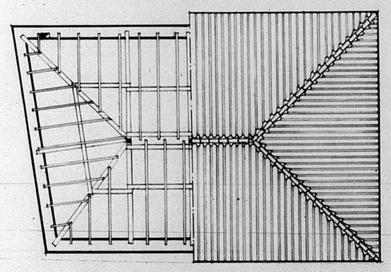

Cubierta ~ Entramado.

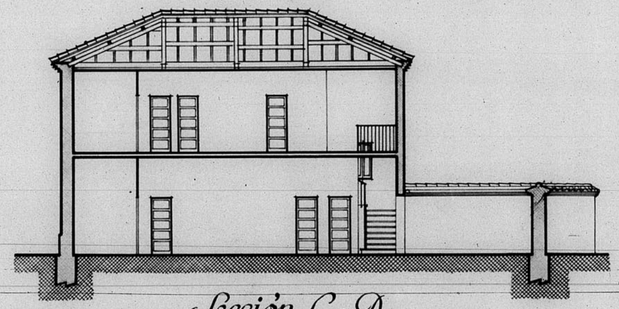

Sección C ~ D.

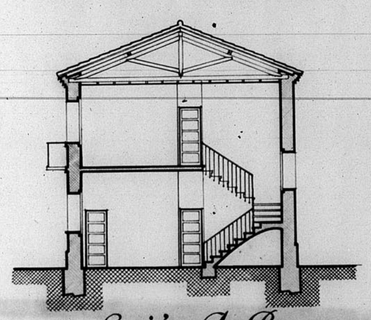

Sección A ~ B.

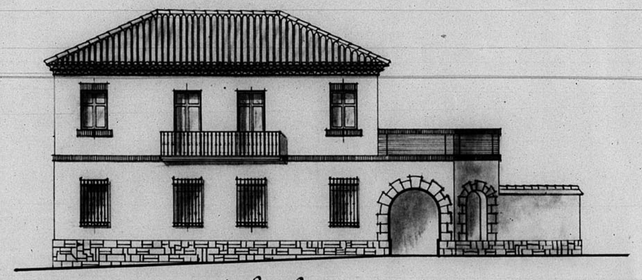

Fachada.

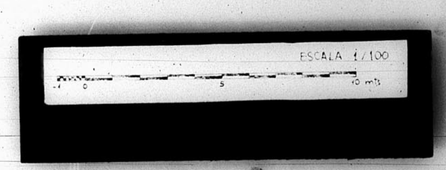

Dirección General de Regiones Devastadas
Oficina de Proyectos de la
Región Aragonesa.

Localidad. @NEUD

Asunto. @ASA PARROQUIAL

Planos
@UBIERTA-ENTRAMADO.
SECCIÓN A-B.
» @-D.
FACHADA.

Escala
1: 100

El Inspector Jefe.

Teruel Septiembre 1944.
El Arquitecto,

Modificaciones

Visados

673