



12.157

PLANTA 2
Oficinas

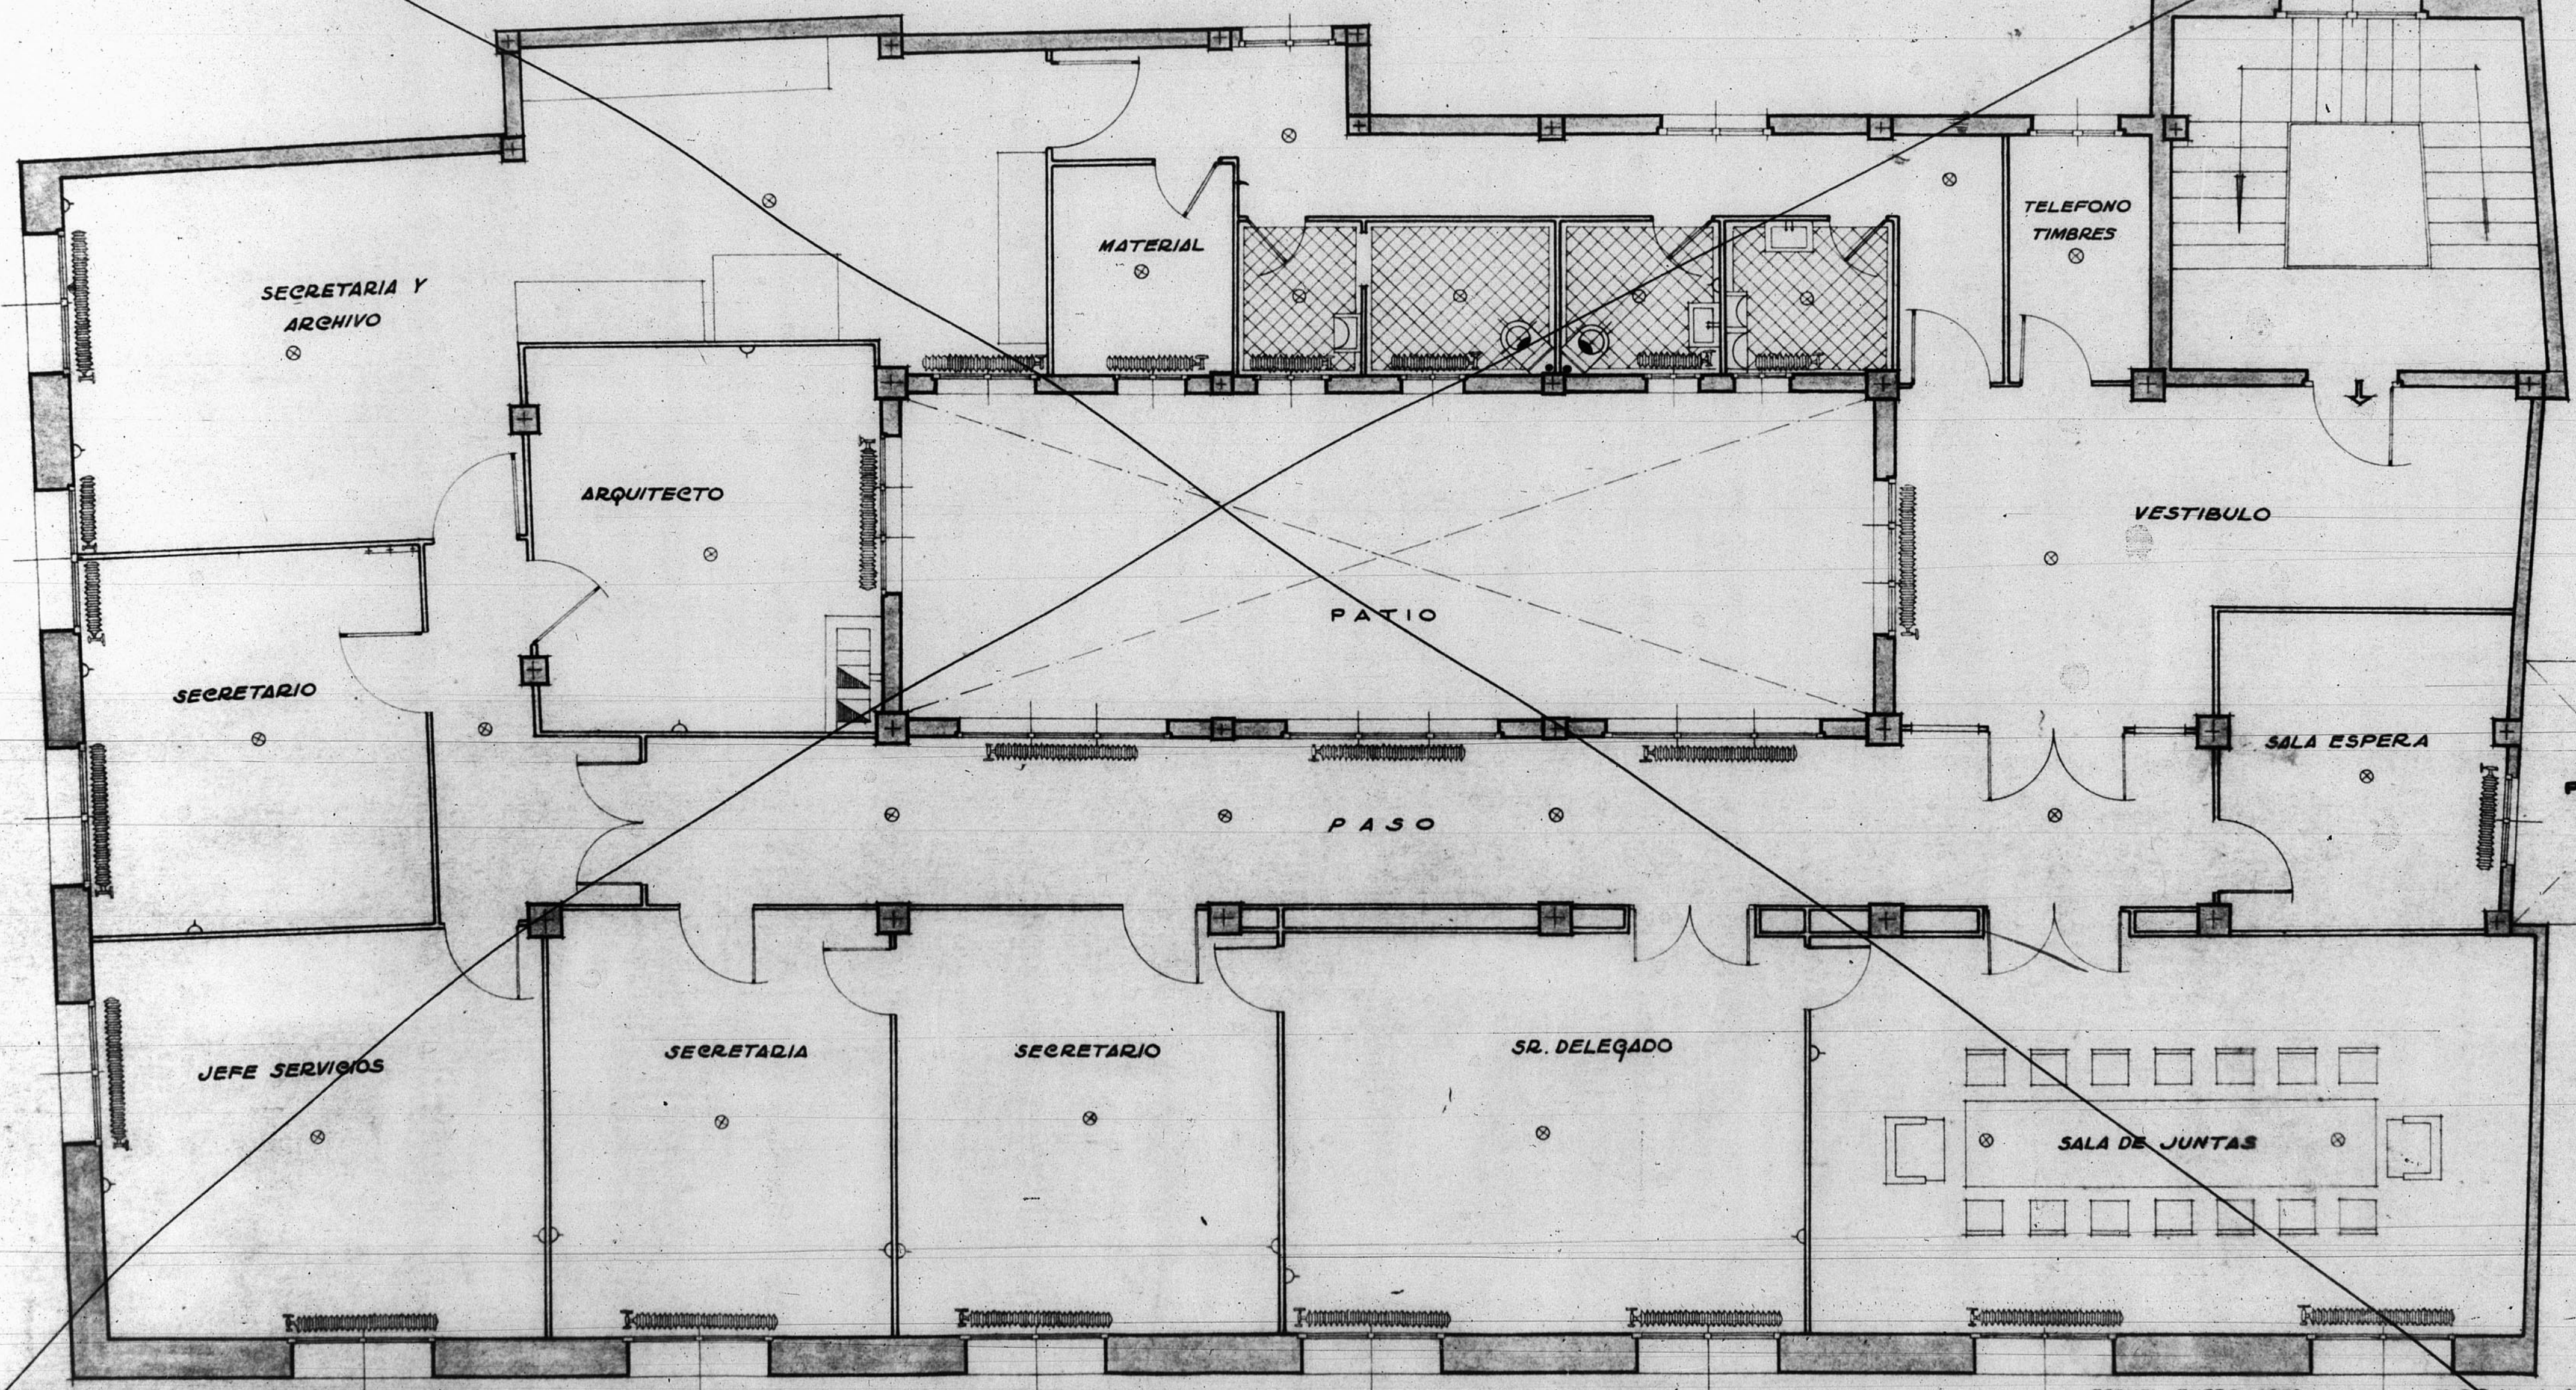

ESCALA 1/50

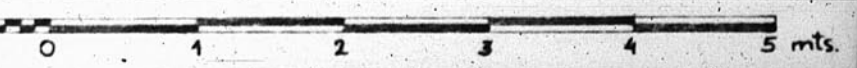

TERUEL - ENERO - 1959
EL ARQUITECTO

ESCALA 1:50