



12.947


HT 2

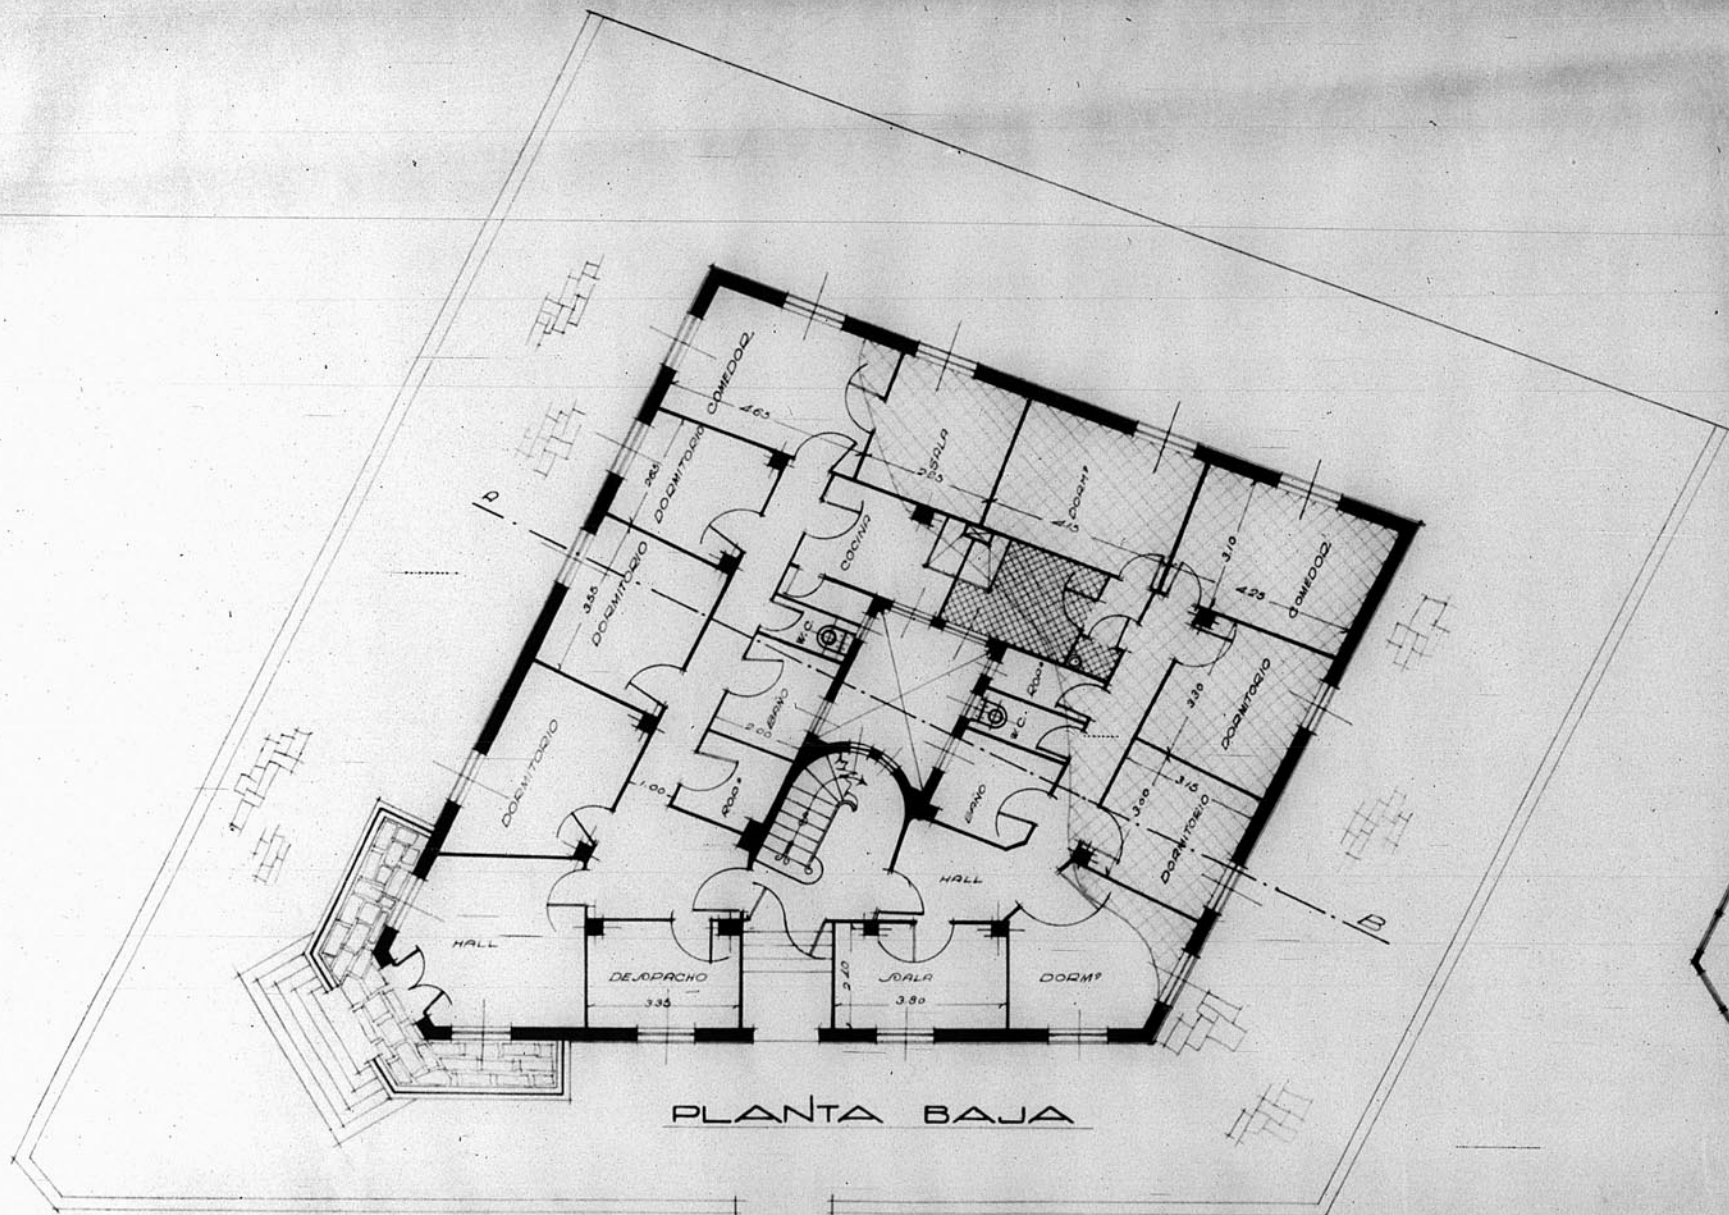

PLANTA BAJA

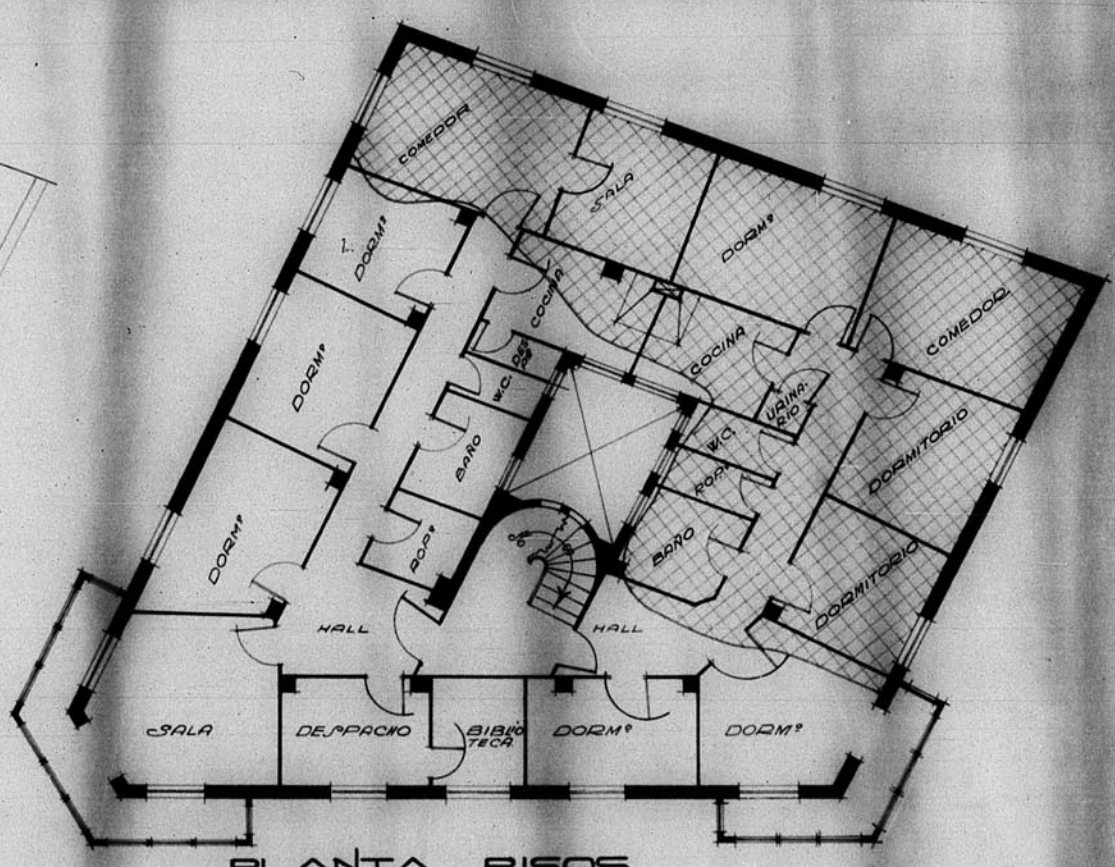

PLANTA PISOS

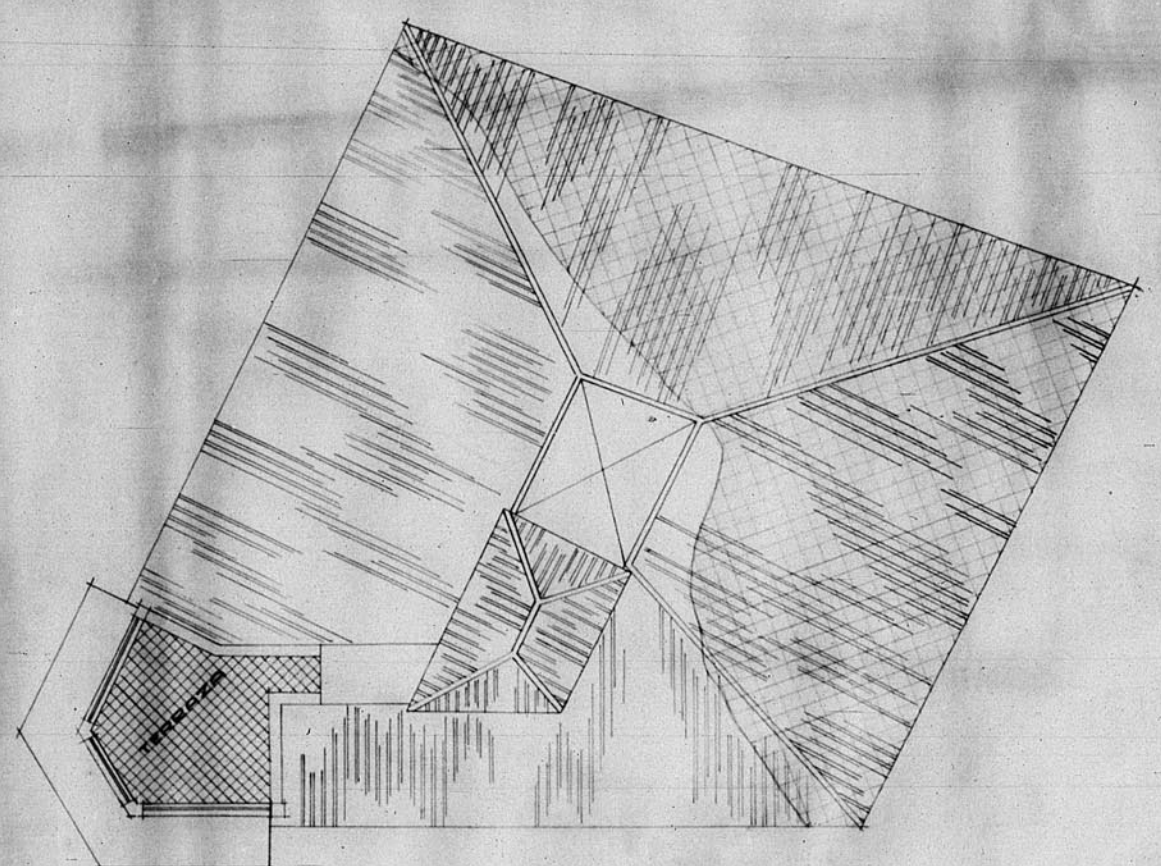

CUBIERTAS

