


12.370

12.370


B-5 u 2114

# Proyecto de urbanización y pavimentación de la Calle de Valencia

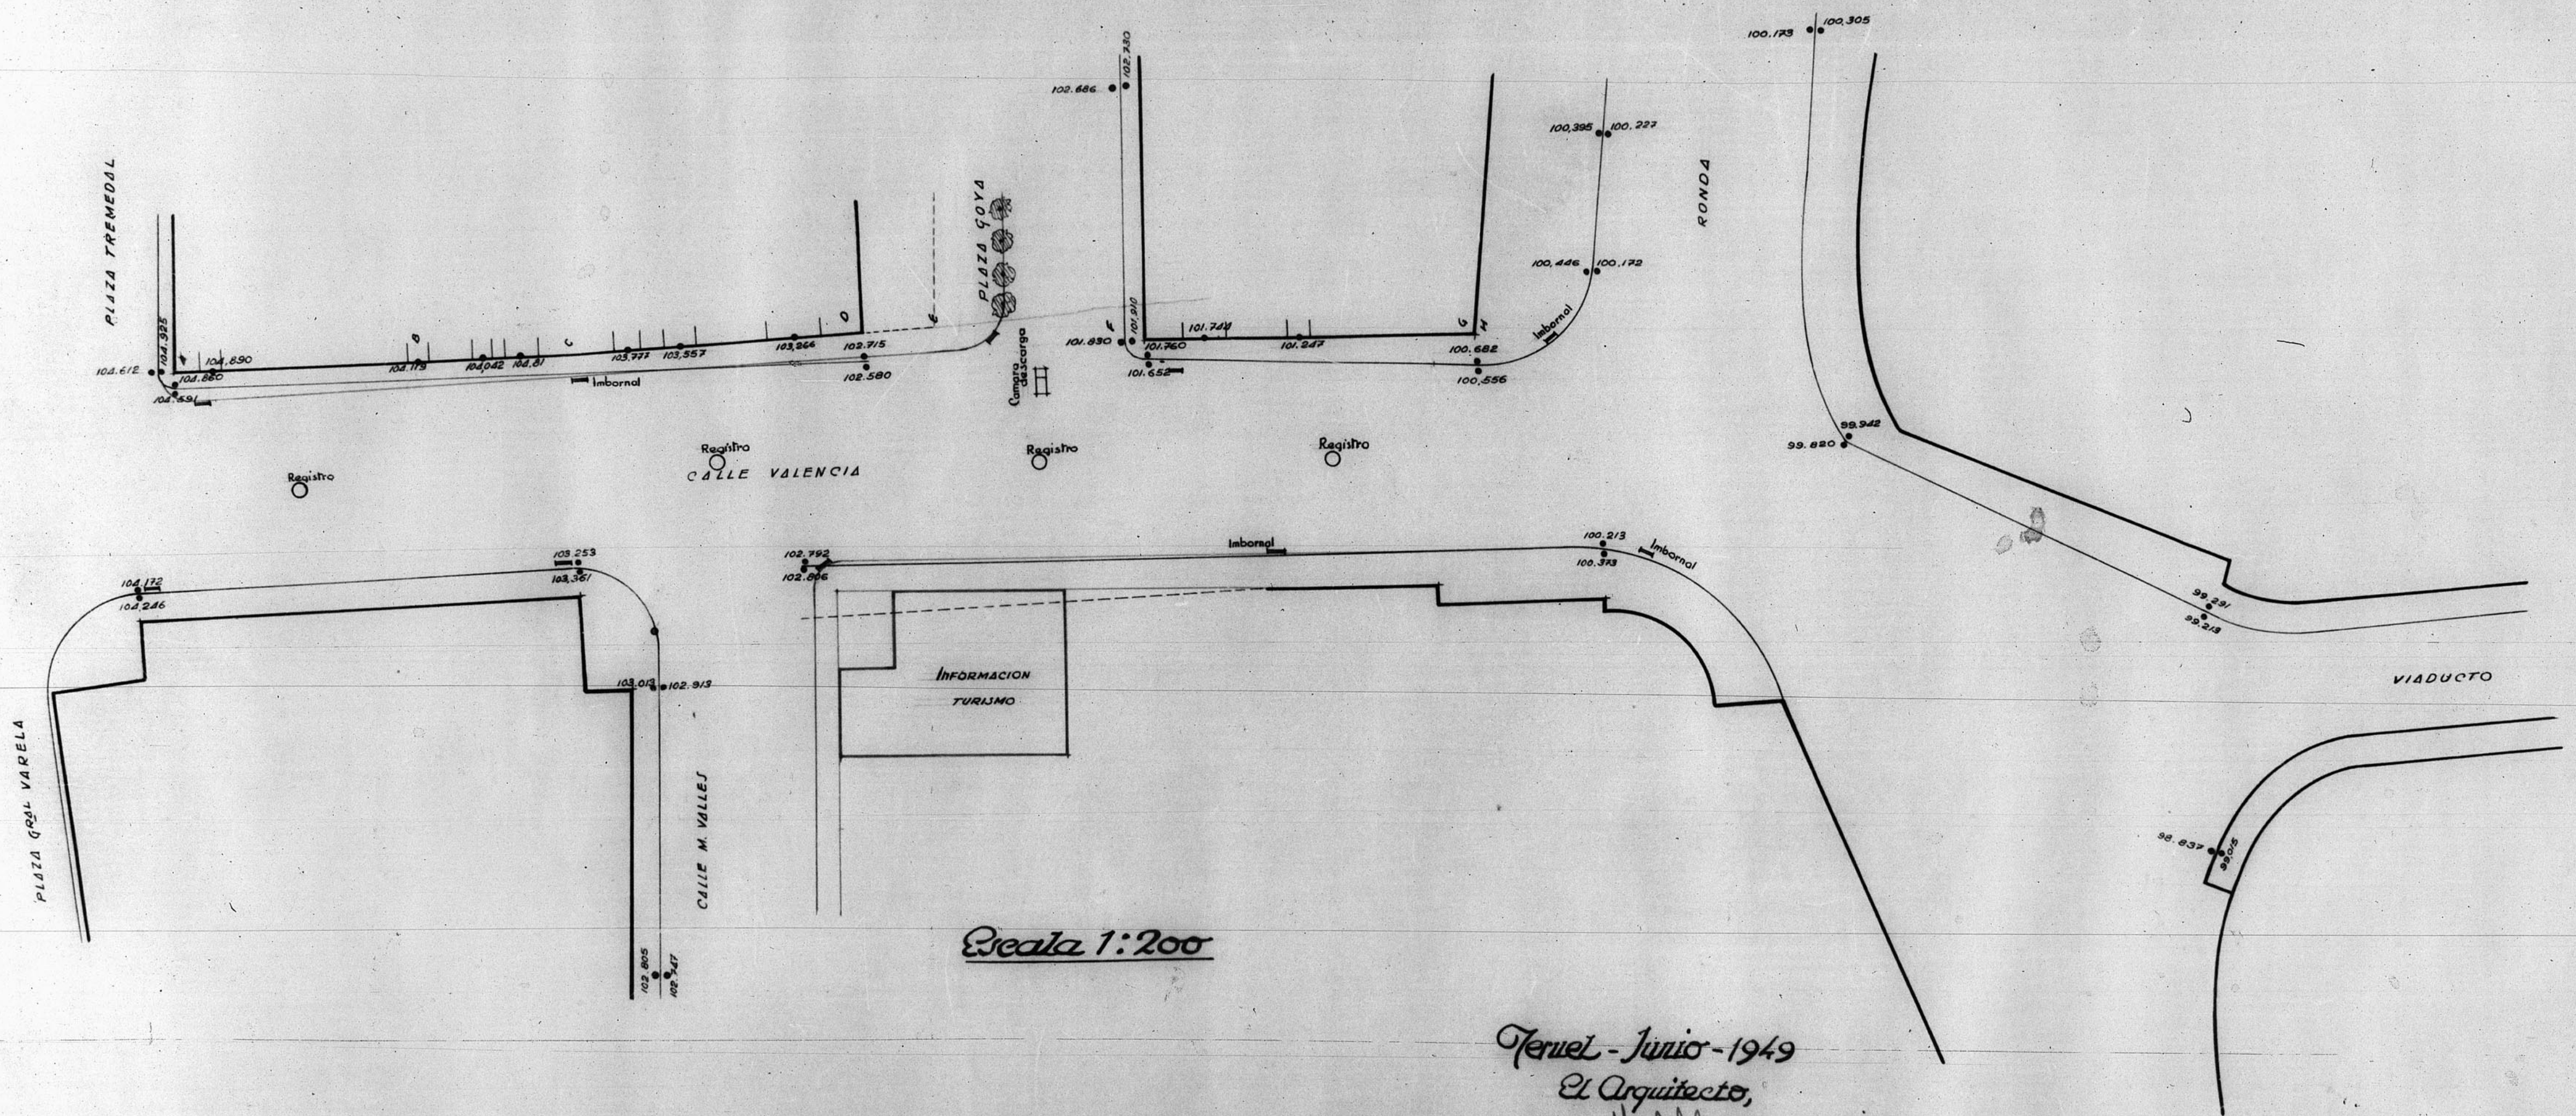

Escala 1:200

Teruel - Junio - 1949  
 El Arquitecto,  
*[Signature]*

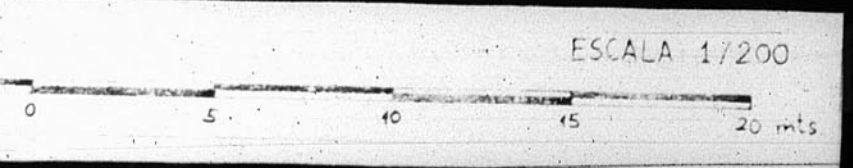

ARCHIVO DE LA...  
 BANDEJA N. 70...  
 Bando 70 - Auto: 766-

