
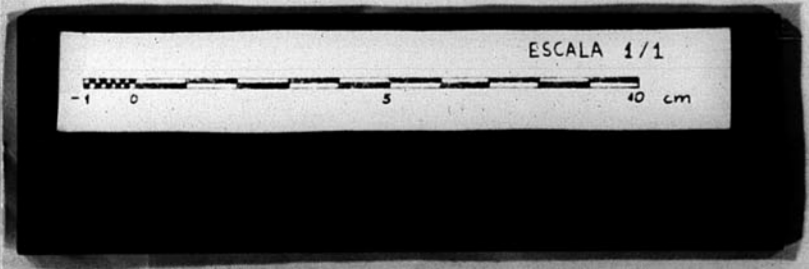


13.188

13.188

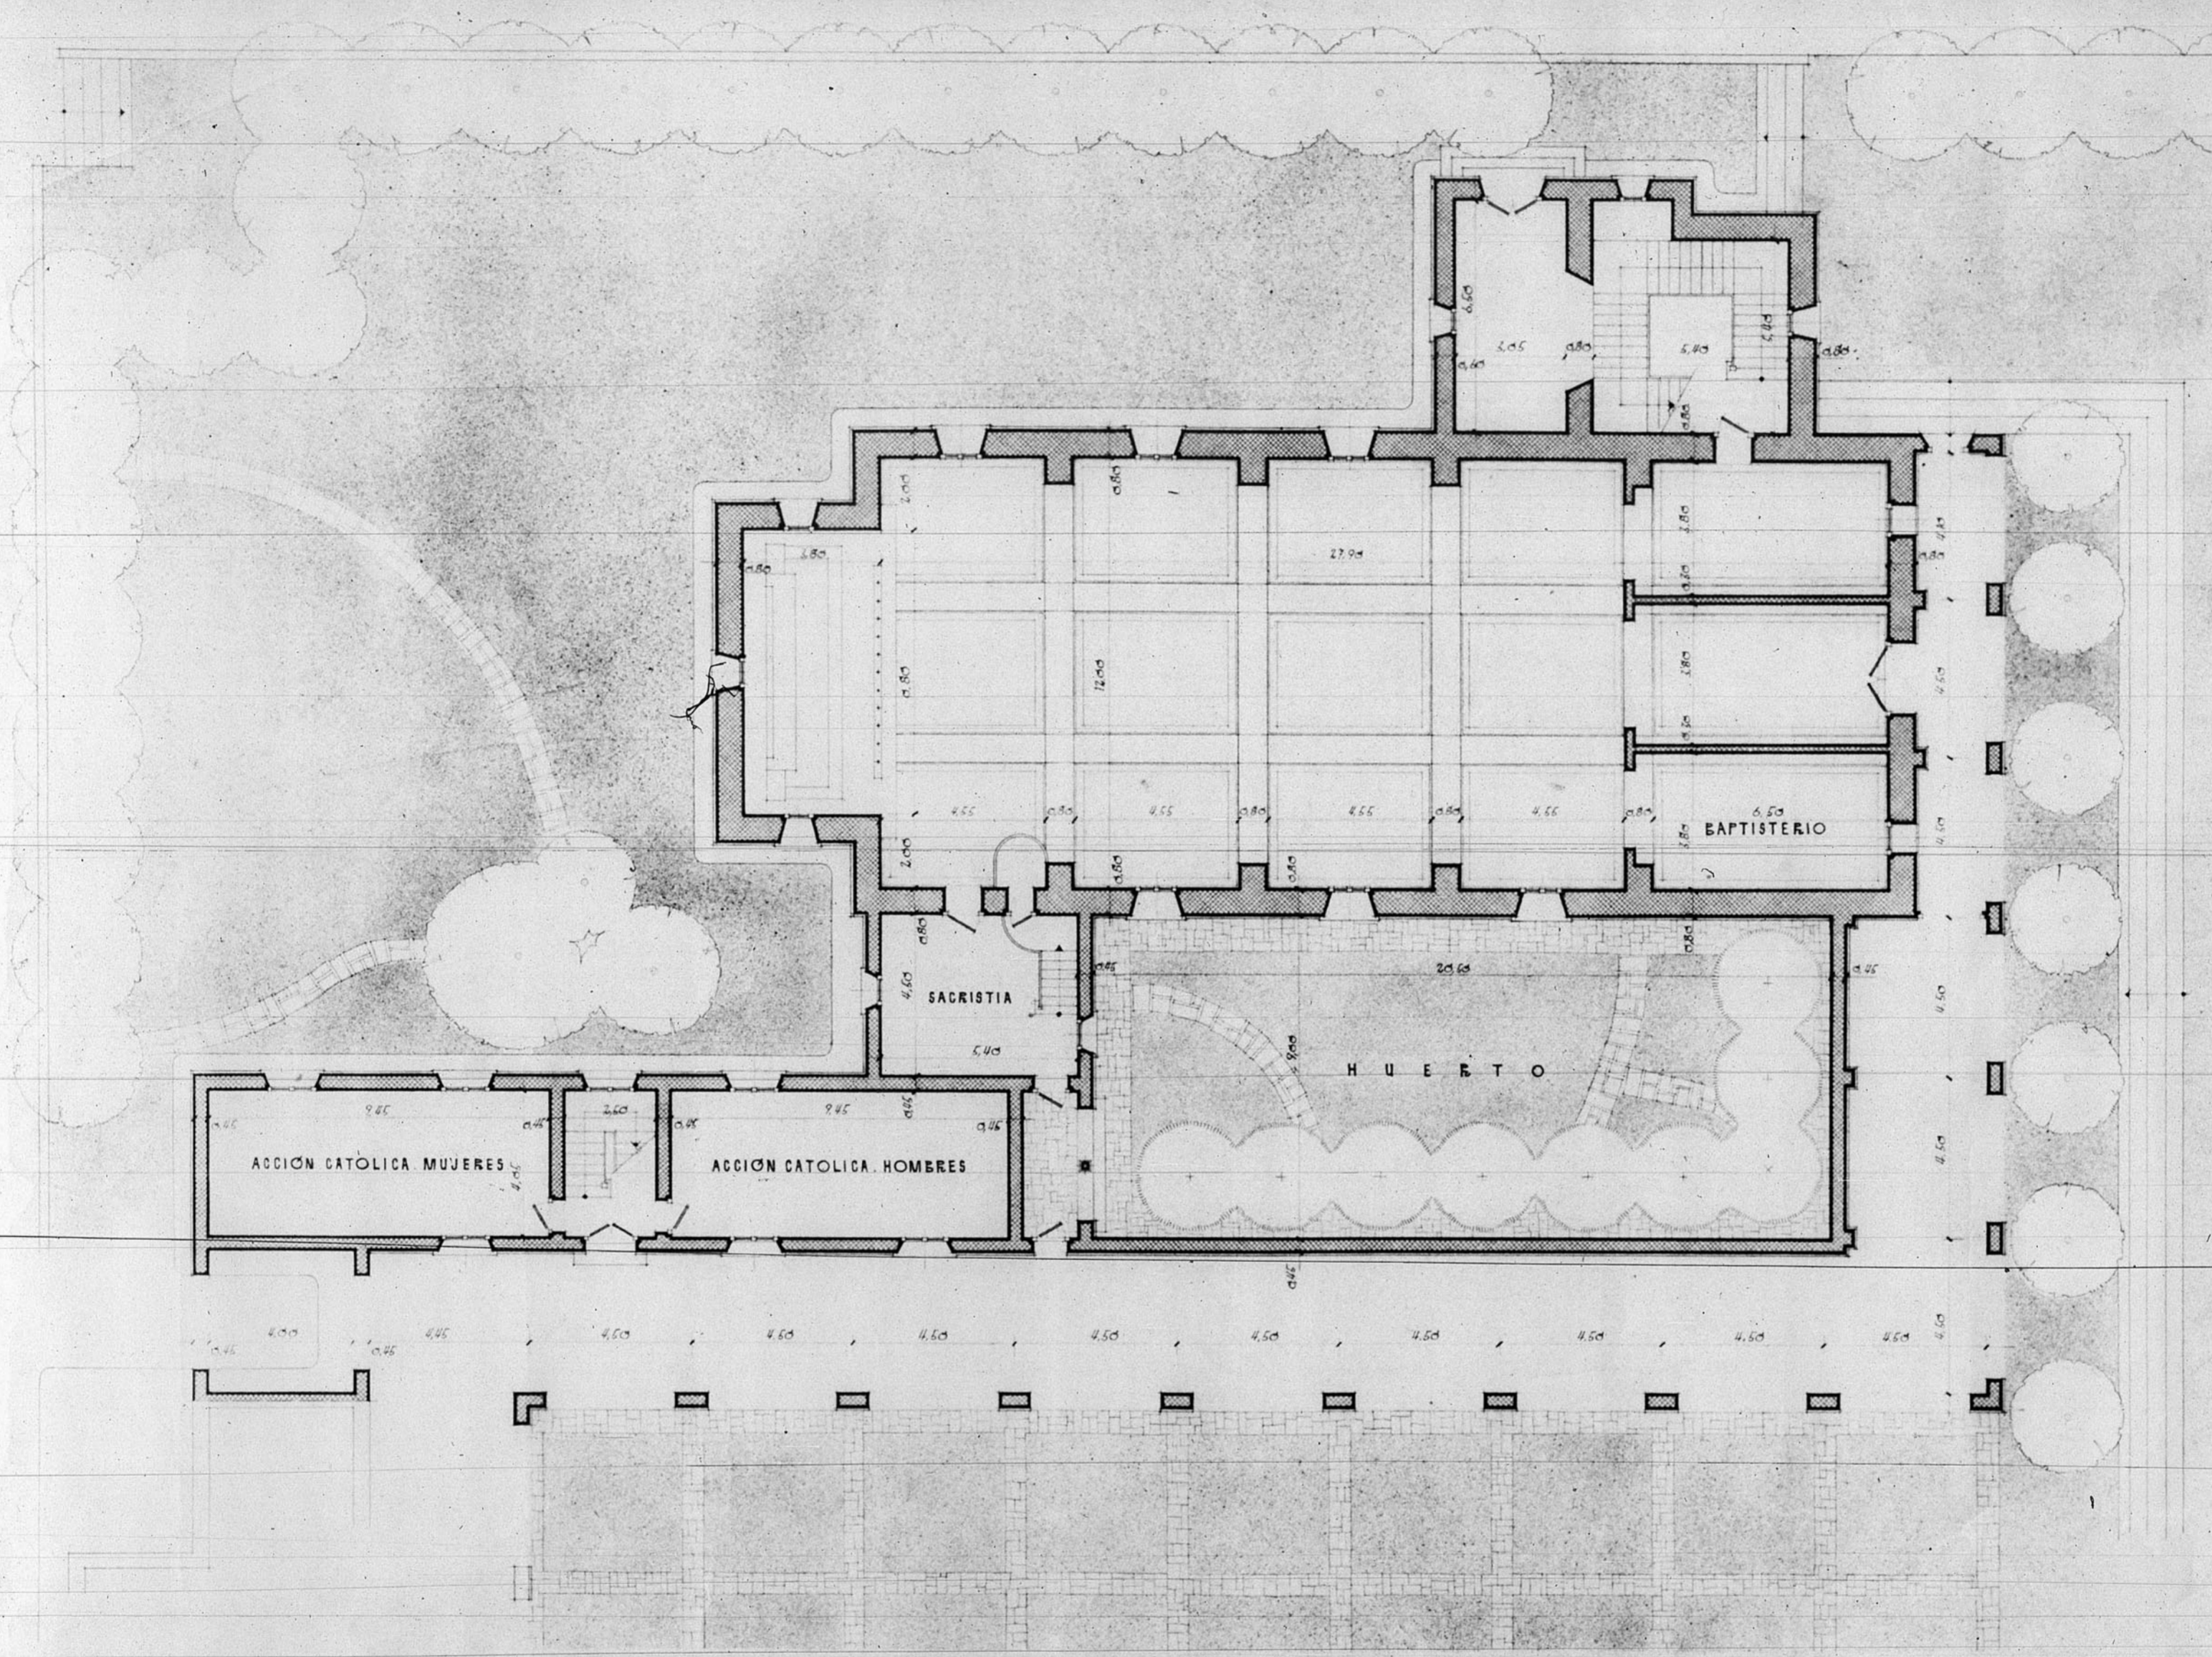

PLANTA DE CONSTRUCCION DE LA PROVINCIA
ZARAGOZA
Número de Archivo 389

Playsol. Izt. v. de Zarago.