

EMPLAZAMIENTO  
RECALA 1:200



*[Handwritten signature]*




- №1 - ...
- №2 - ...


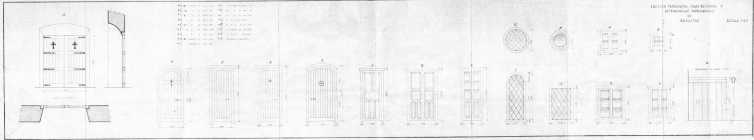


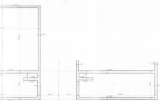

PLANTA DE CIMENTOS

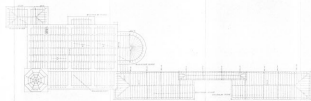




ENTRAMADO DE CUBIERTA

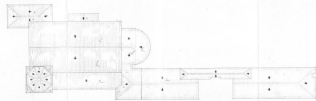

PLANTA DE CUBIERTA

ESCALA 1/100



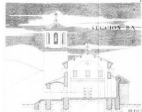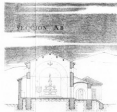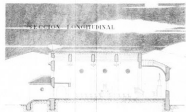

ESCALA 1:100




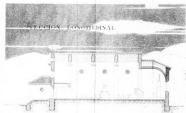


ESCALA 1:100






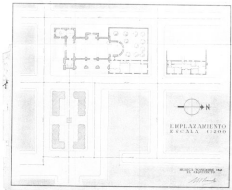

EMPLAZAMIENTO  
Escala 1:1000



*[Handwritten signature]*






PLANTA DE ORIENTOS

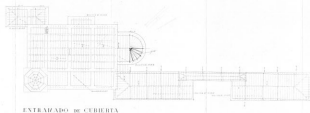

ENTARAZADO DE CUBIERTA

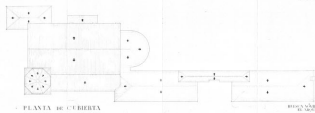


PLANTA DE CUBIERTA

ESCALA 1:100







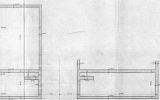


PLANTA DE CIMENTOS

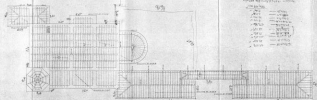

ESTRABADO DE CUBIERTA

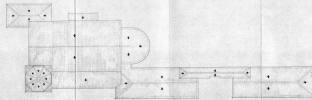


PLANTA DE CUBIERTA

ESCALA 1:100


 EL ARQUITECTO  

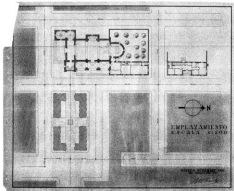



MM





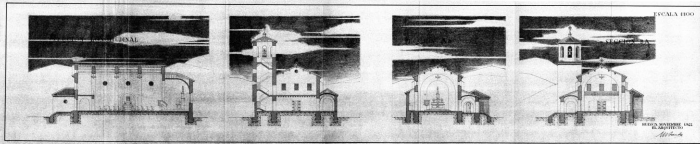

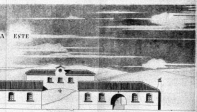A ESTE

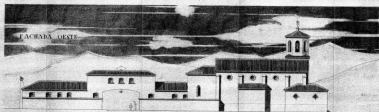

FACIADA OESTE



ESCALA 1:100

EL ARQUITECTO

D E T A L L E S



PUERTA PRINCIPAL E 120



BANQUILLO del Coro E 110



LAMPARAS E 110



RELOJ E 110

FABRICA  
*[Signature]*

