


12.177

SEMINARIO DE TERUEL
PROYECTO DE ALTAR

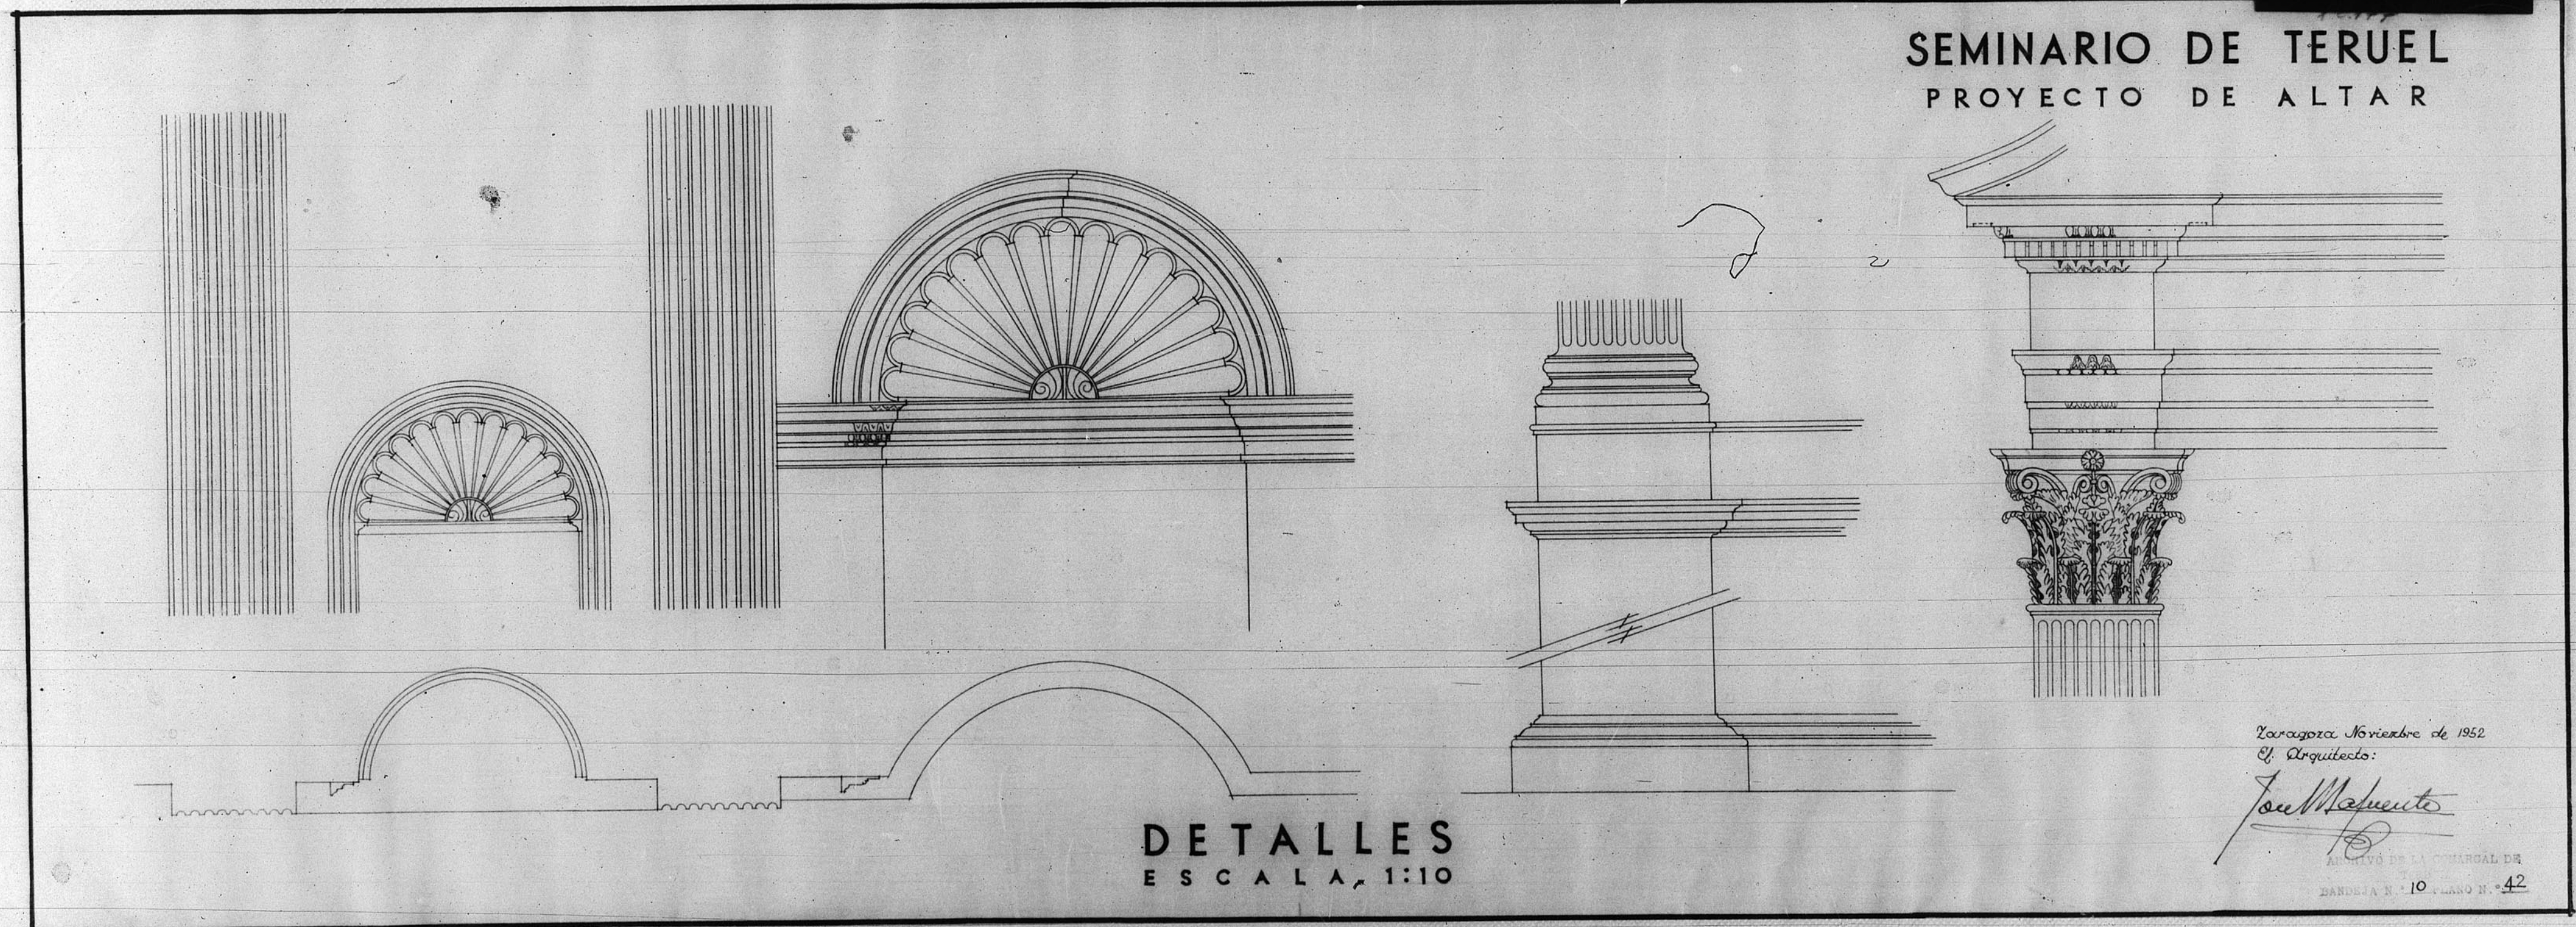

DETALLES
ESCALA 1:10

Zaragoza Noviembre de 1952
El Arquitecto:

José M. Miquel

ARCHIVO DE LA COMARCAL DE
BARCELONA N.º 10 PLANO N.º 42

