13473

13473 BANDEJA 4 nº 27

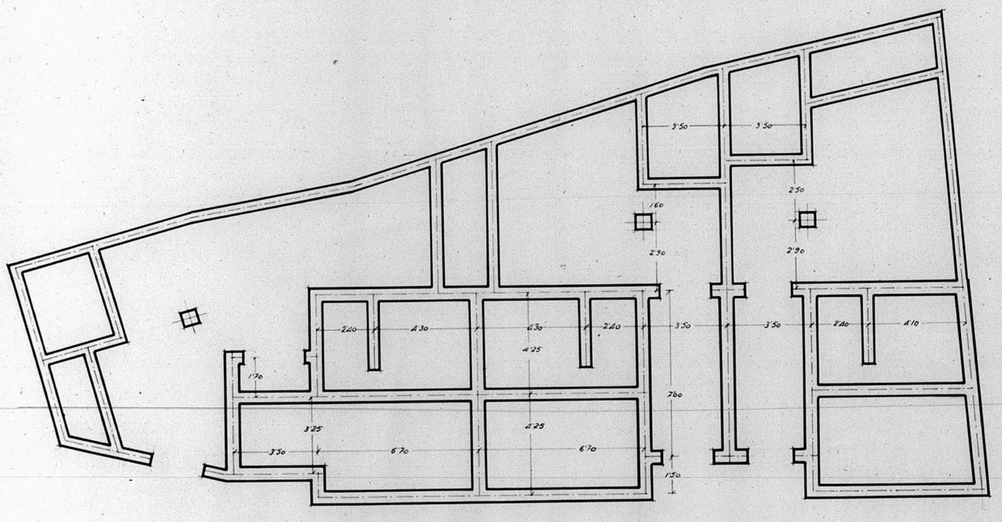

Cimientos

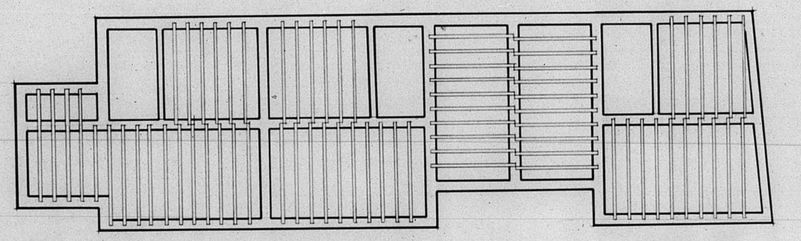

Entramado

ESCALA 1:100

Teruel Marzo de 1960

El Arquitecto

FIRMADO: Cesar Jalón Albio

Dirección General de Regiones Devastadas

Oficina de Proyectos de la

Región Aragonesa

P.nº

Localidad: Concud

Asunto: Casas de labrador

Planos:	Escala:
Cimientos	1:100
Entramado	"

V.º B.º
El Ingeniero Jefe.

Teruel, Noviembre - 1949
El Arquitecto,

Modificaciones:	Visados.
	ARCHIVO DE LA DIPUTACIÓN GENERAL DE ARAGÓN BANDEJA Nº 9 PLANO Nº 273

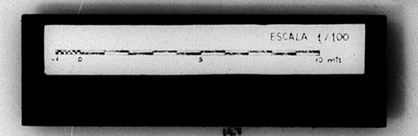

GOBIERNO DE ARAGON