

13.285


999

13335

PROYECTO DE RECONSTRUCCION DEL

PALACIO EPISCOPAL


ESTADO ACTUAL

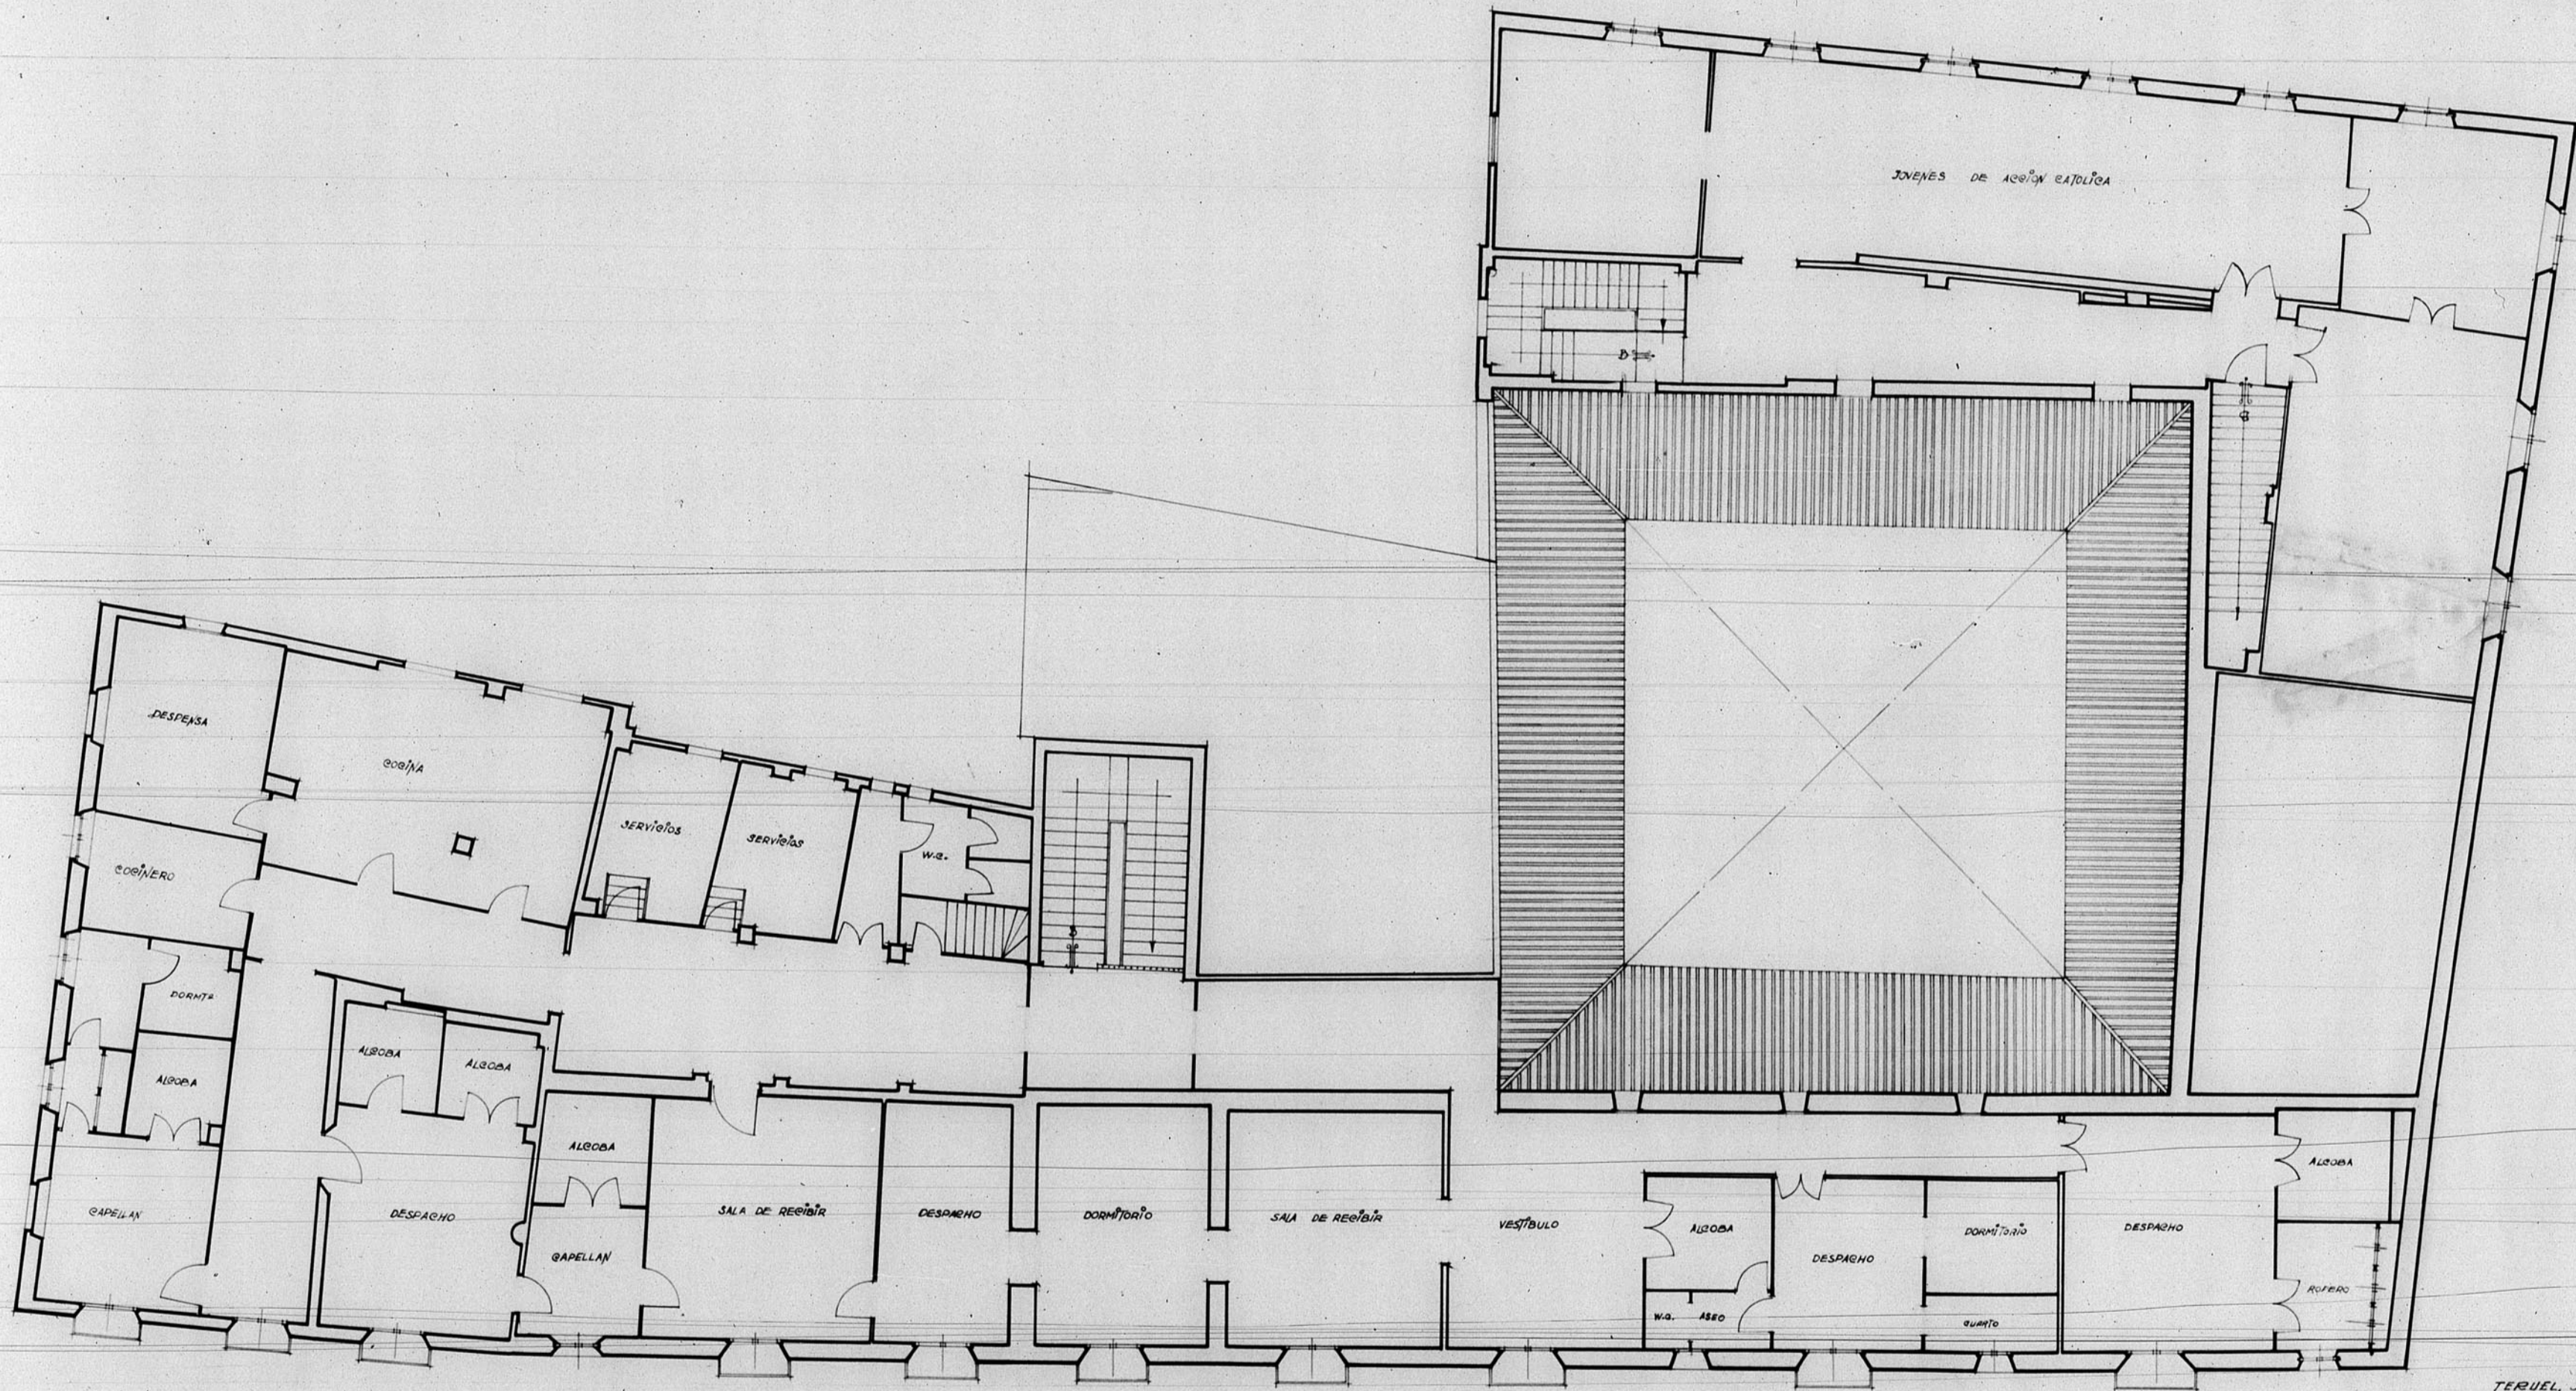

TERUEL JUNIO DE 1944
EL ARQUITECTO.

Jose Mafuente

Planta 2ª.

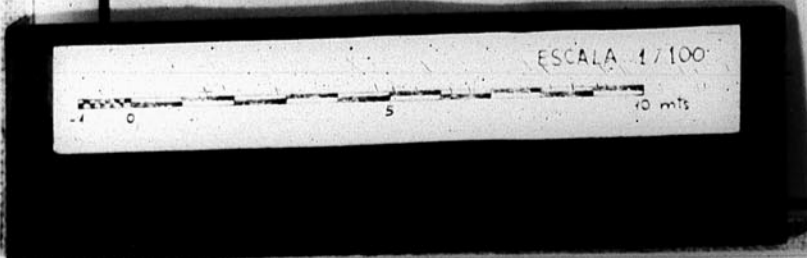

666