
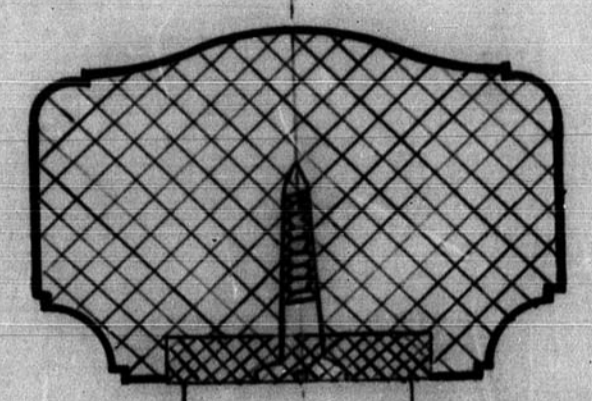


12.909




12909

# DELEGACION de HACIENDA de TERUEL

## DETALLES ESCALERA

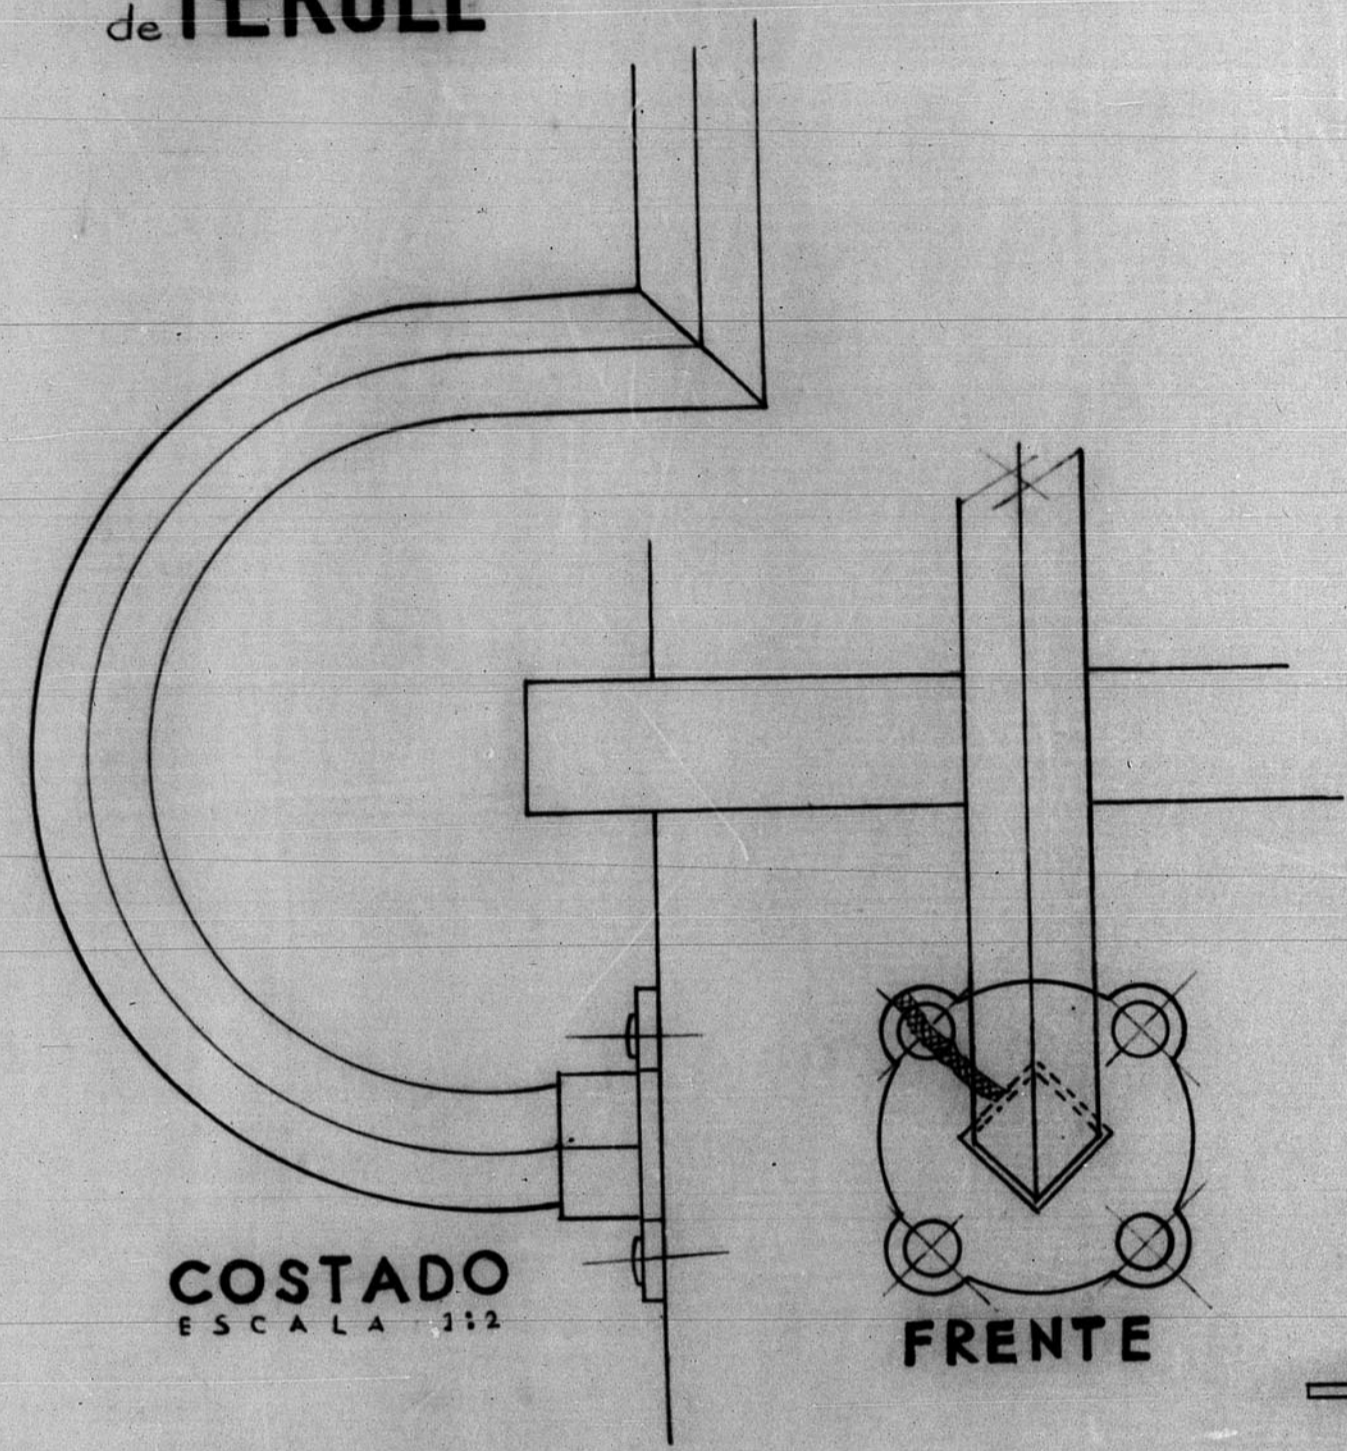

18x3  
20-22-24  
ESCALA 1:1

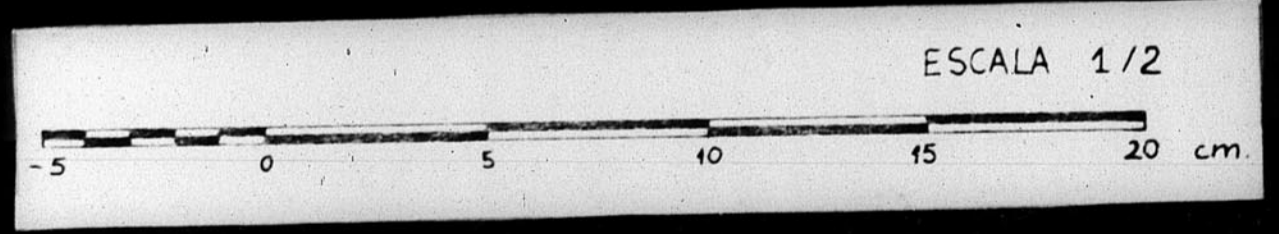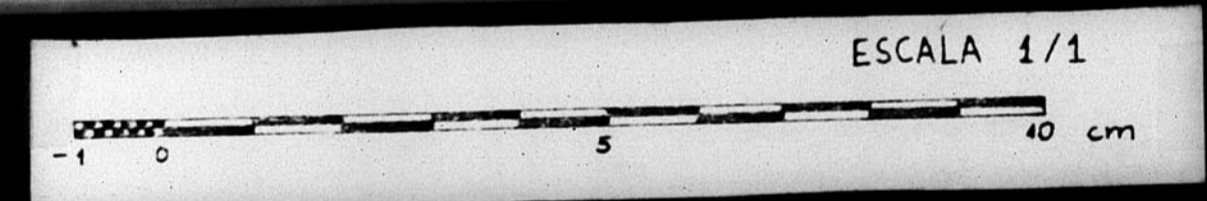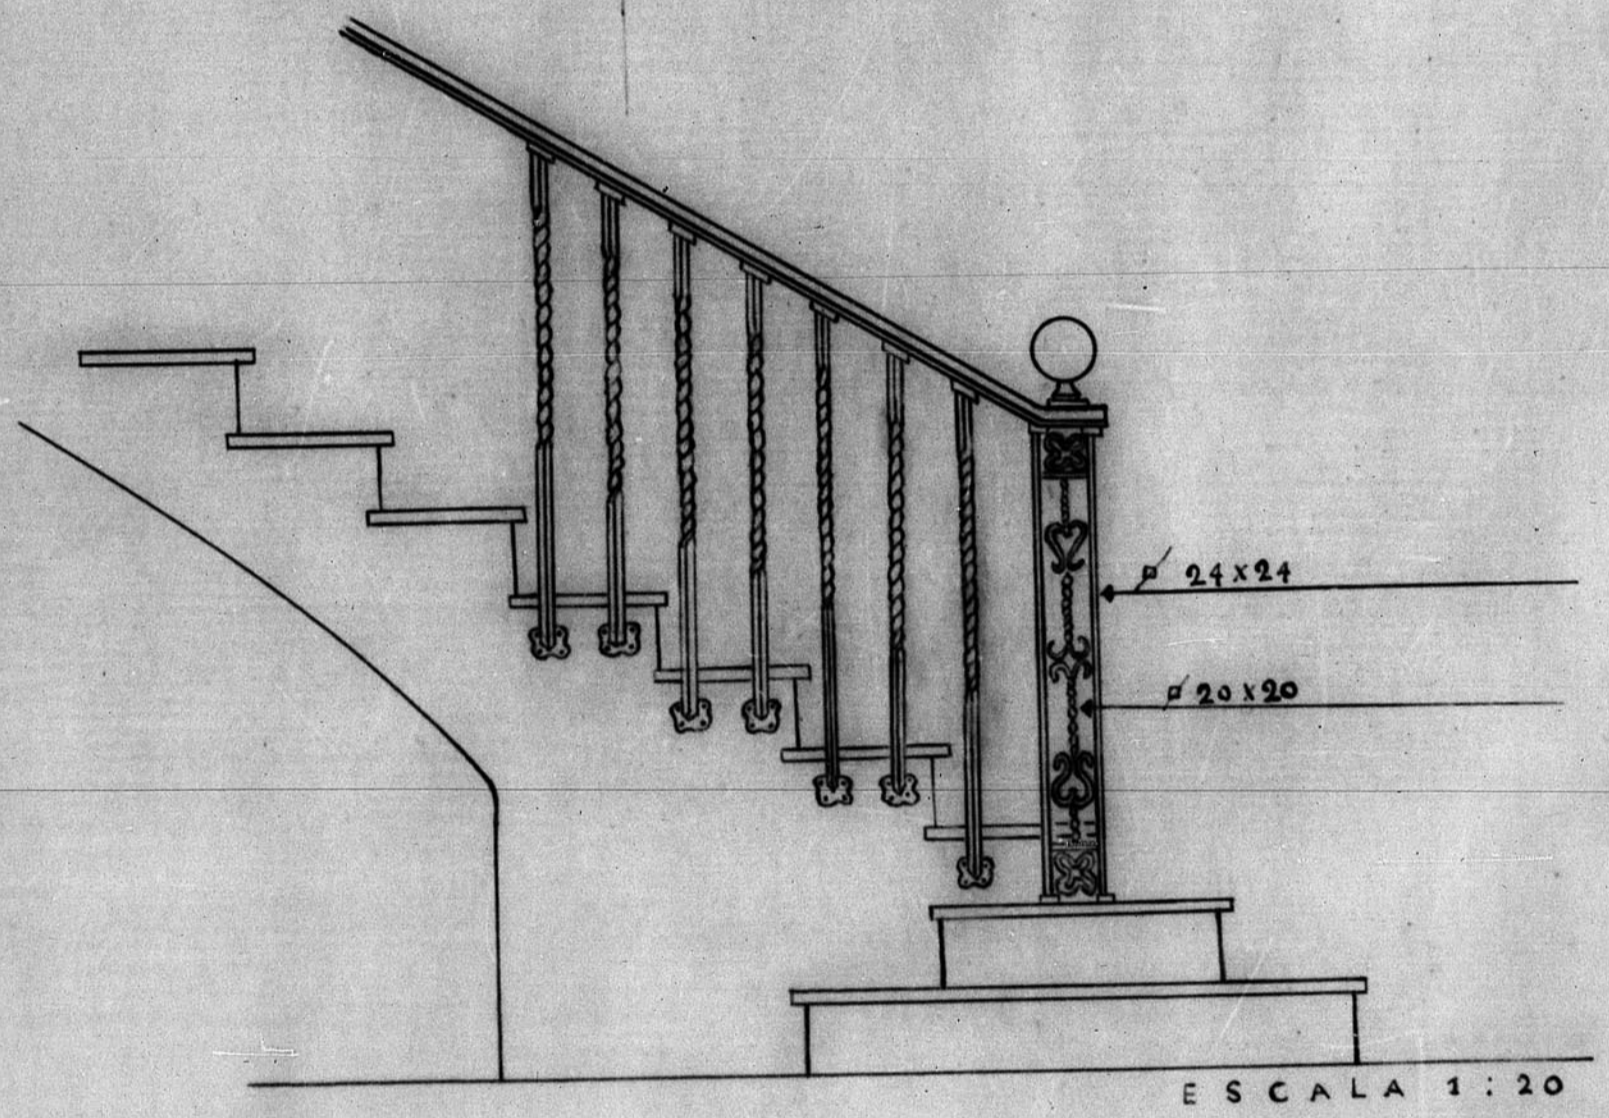

TERUEL-MARZO-1955  
EL ARQUITECTO,

ARCHIVO DE LA COMARCAL DE  
TERUEL  
BANDEJA N.º 11 PLANO N.º 500 E