
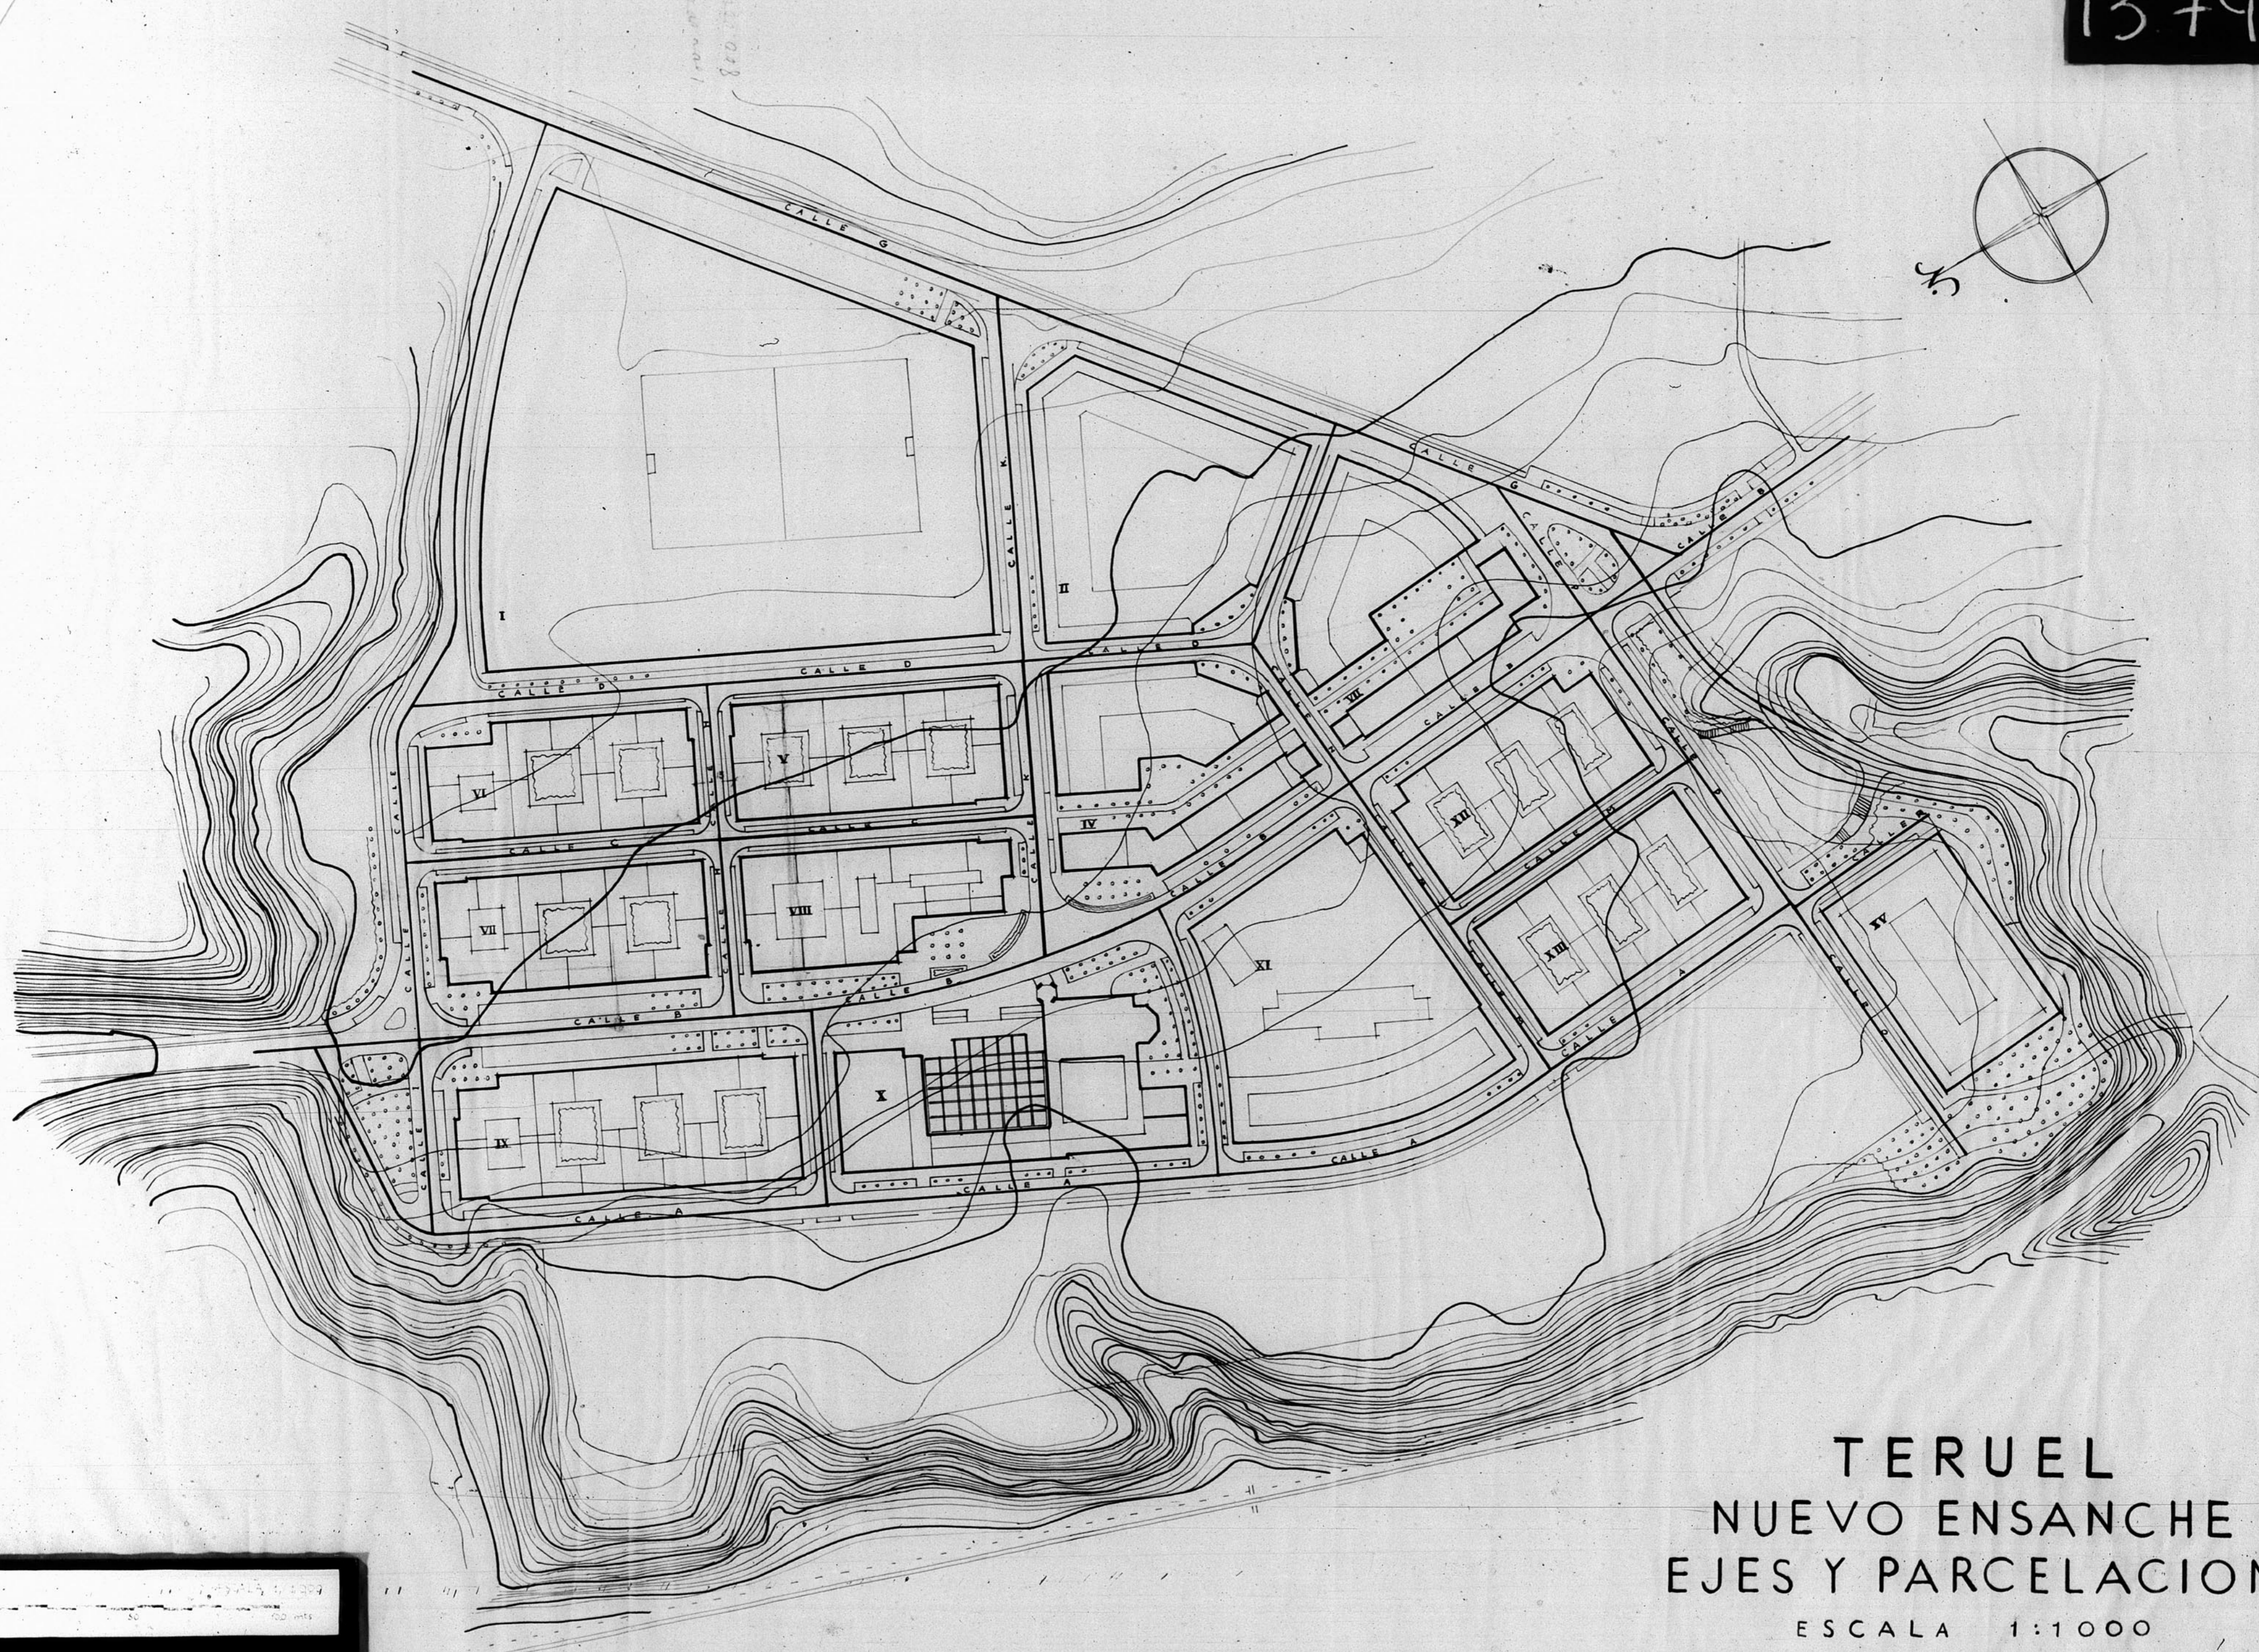


13744

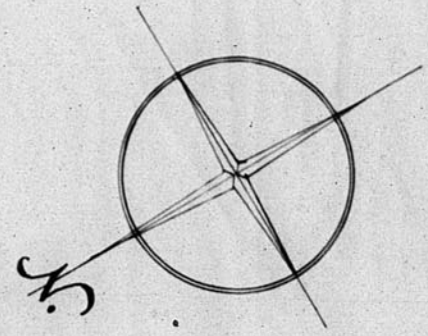

TERUEL
NUEVO ENSANCHE
EJES Y PARCELACION
ESCALA 1:1000

13744