A. 43447 - 10

CONTAMINA

FUENTE EN LA PLAZA

ESCALA 1:20

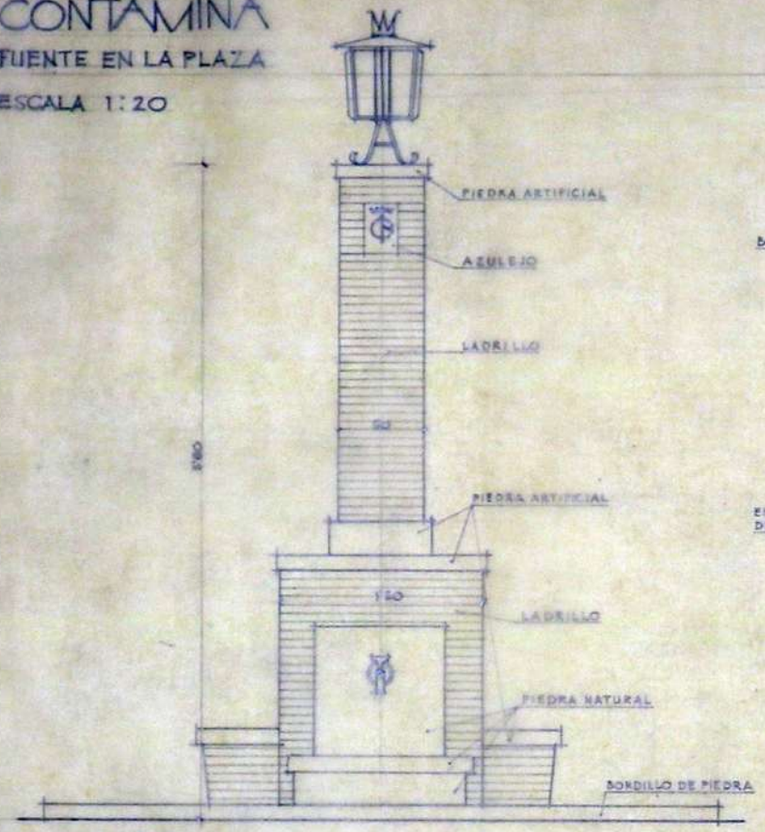

ALZADO

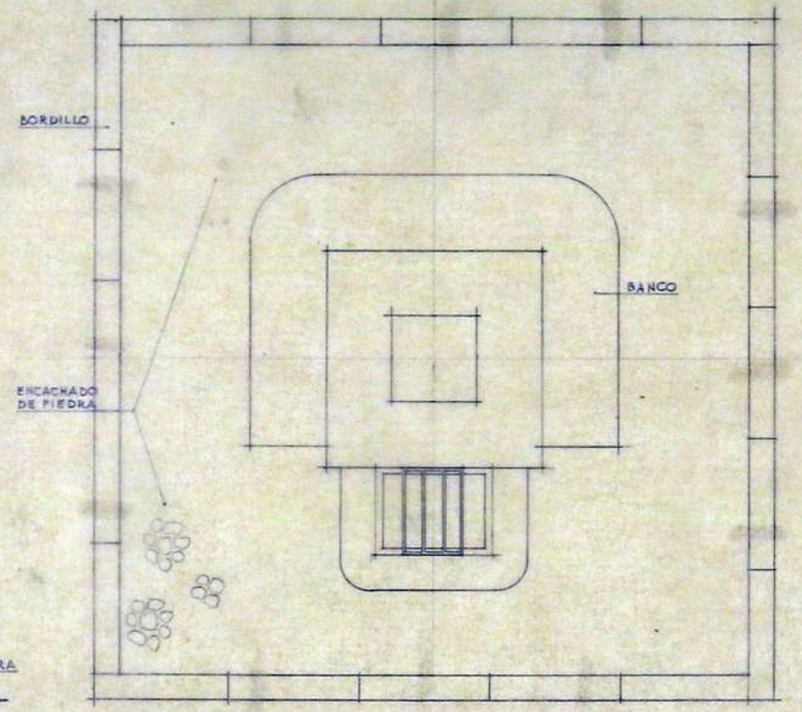

PLANTA

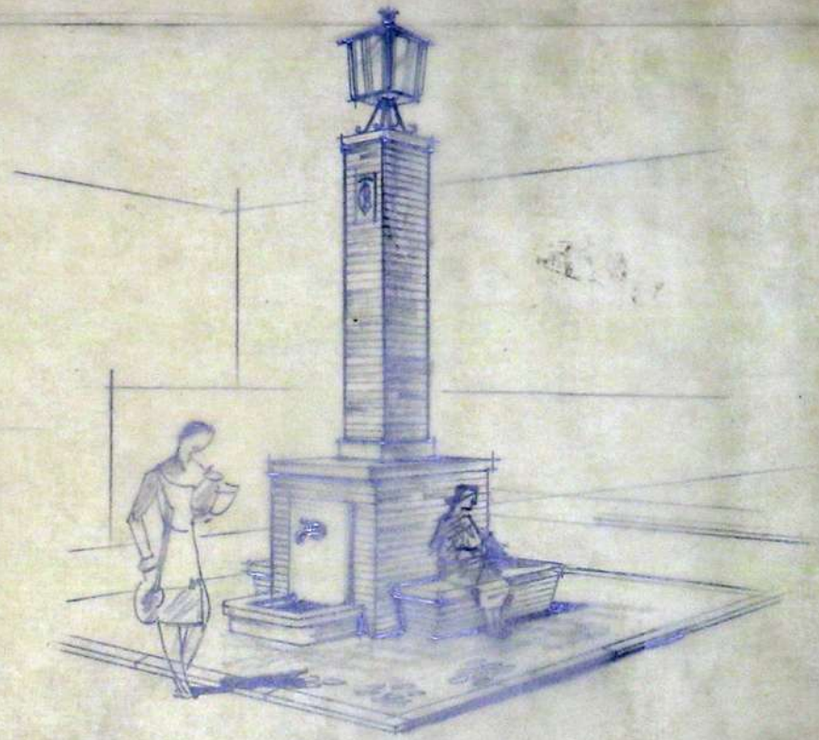

PERSPECTIVA

ZARAGOZA, MARZO DE 1956.

ARQUITECTO

GOBIERNO DE ARAGON