


12.975

DIRECCION GENERAL de REGIONES/ DEVAL/TADA/  
Arquitectura  
Escuela Normal del Magisterio Primario  
Crisol Actual.  
TERUEL

PLANTA 2ª

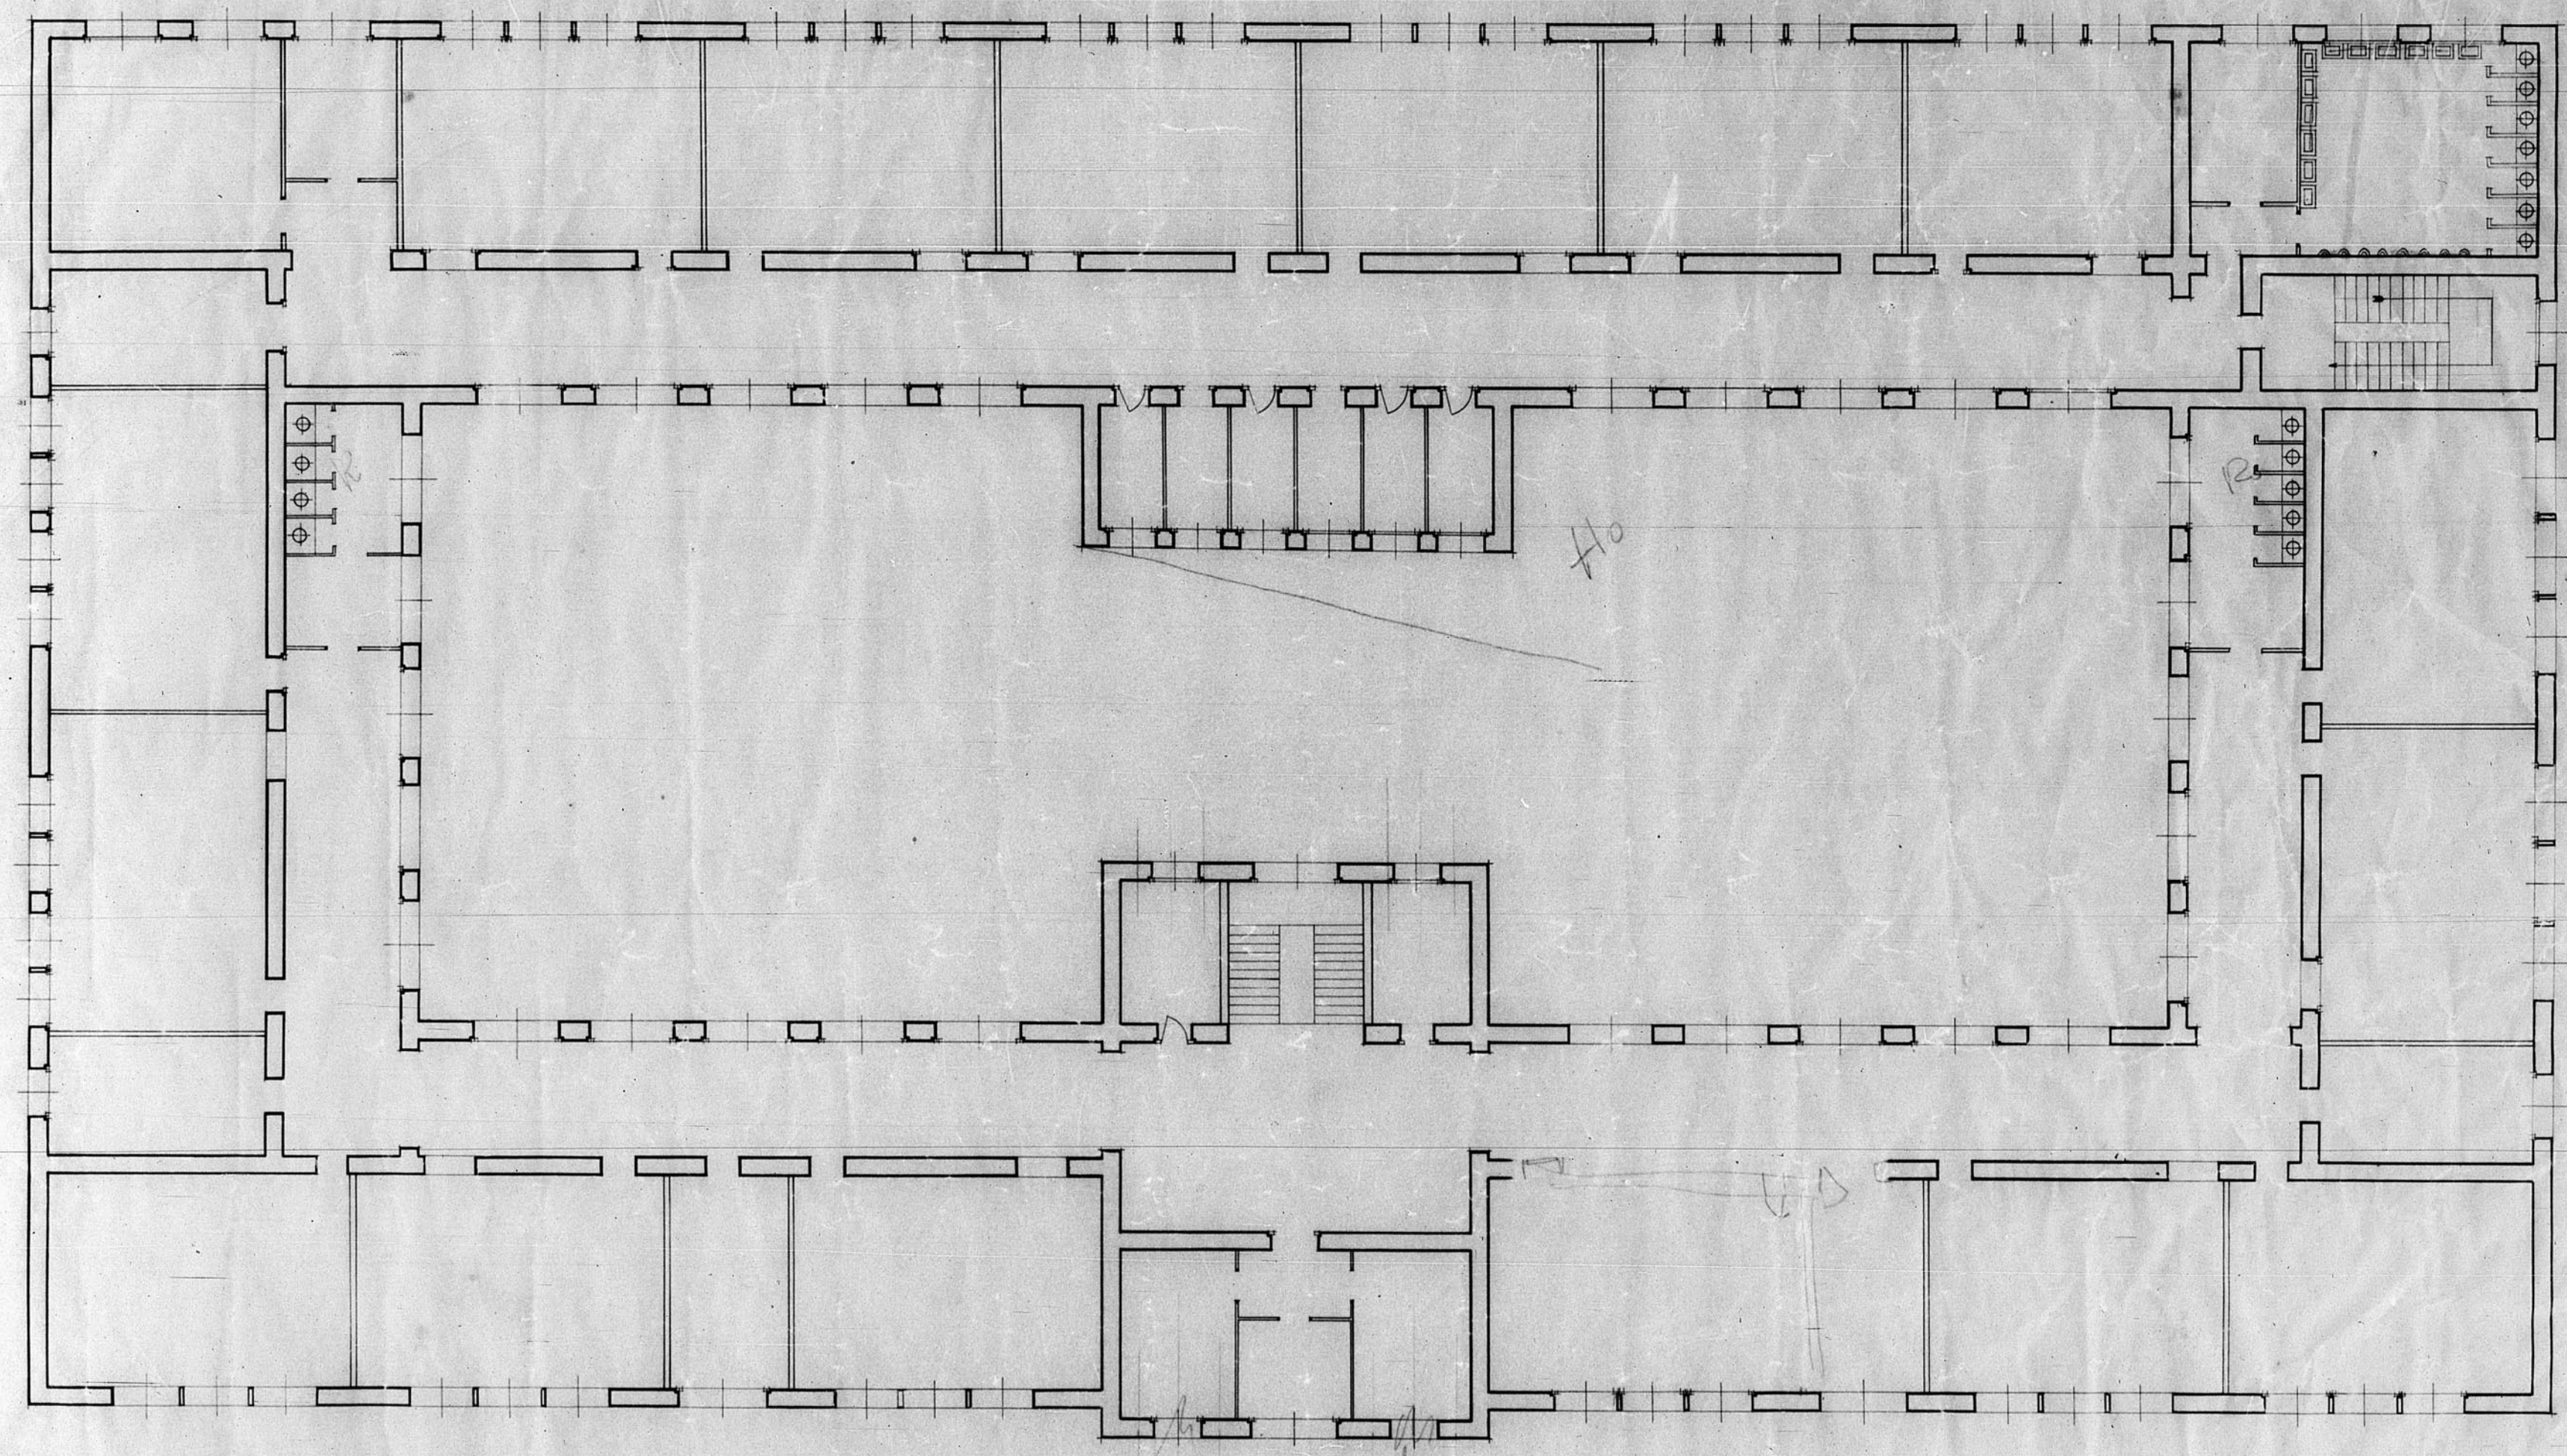

ESCALA 1:100



OFICINA DE CONSERVACION DE LA PROVINCIA DE TERUEL  
Número de Archivo 546

