
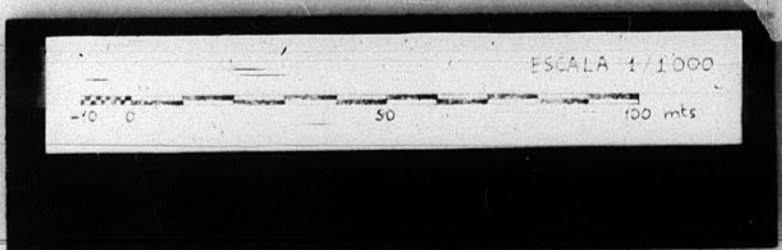


12.805

Dirección General de Regiones Devastadas
Arquitectura
Cementerio Municipal de Teruel. ~ Emplazamiento
Escala 1:1000

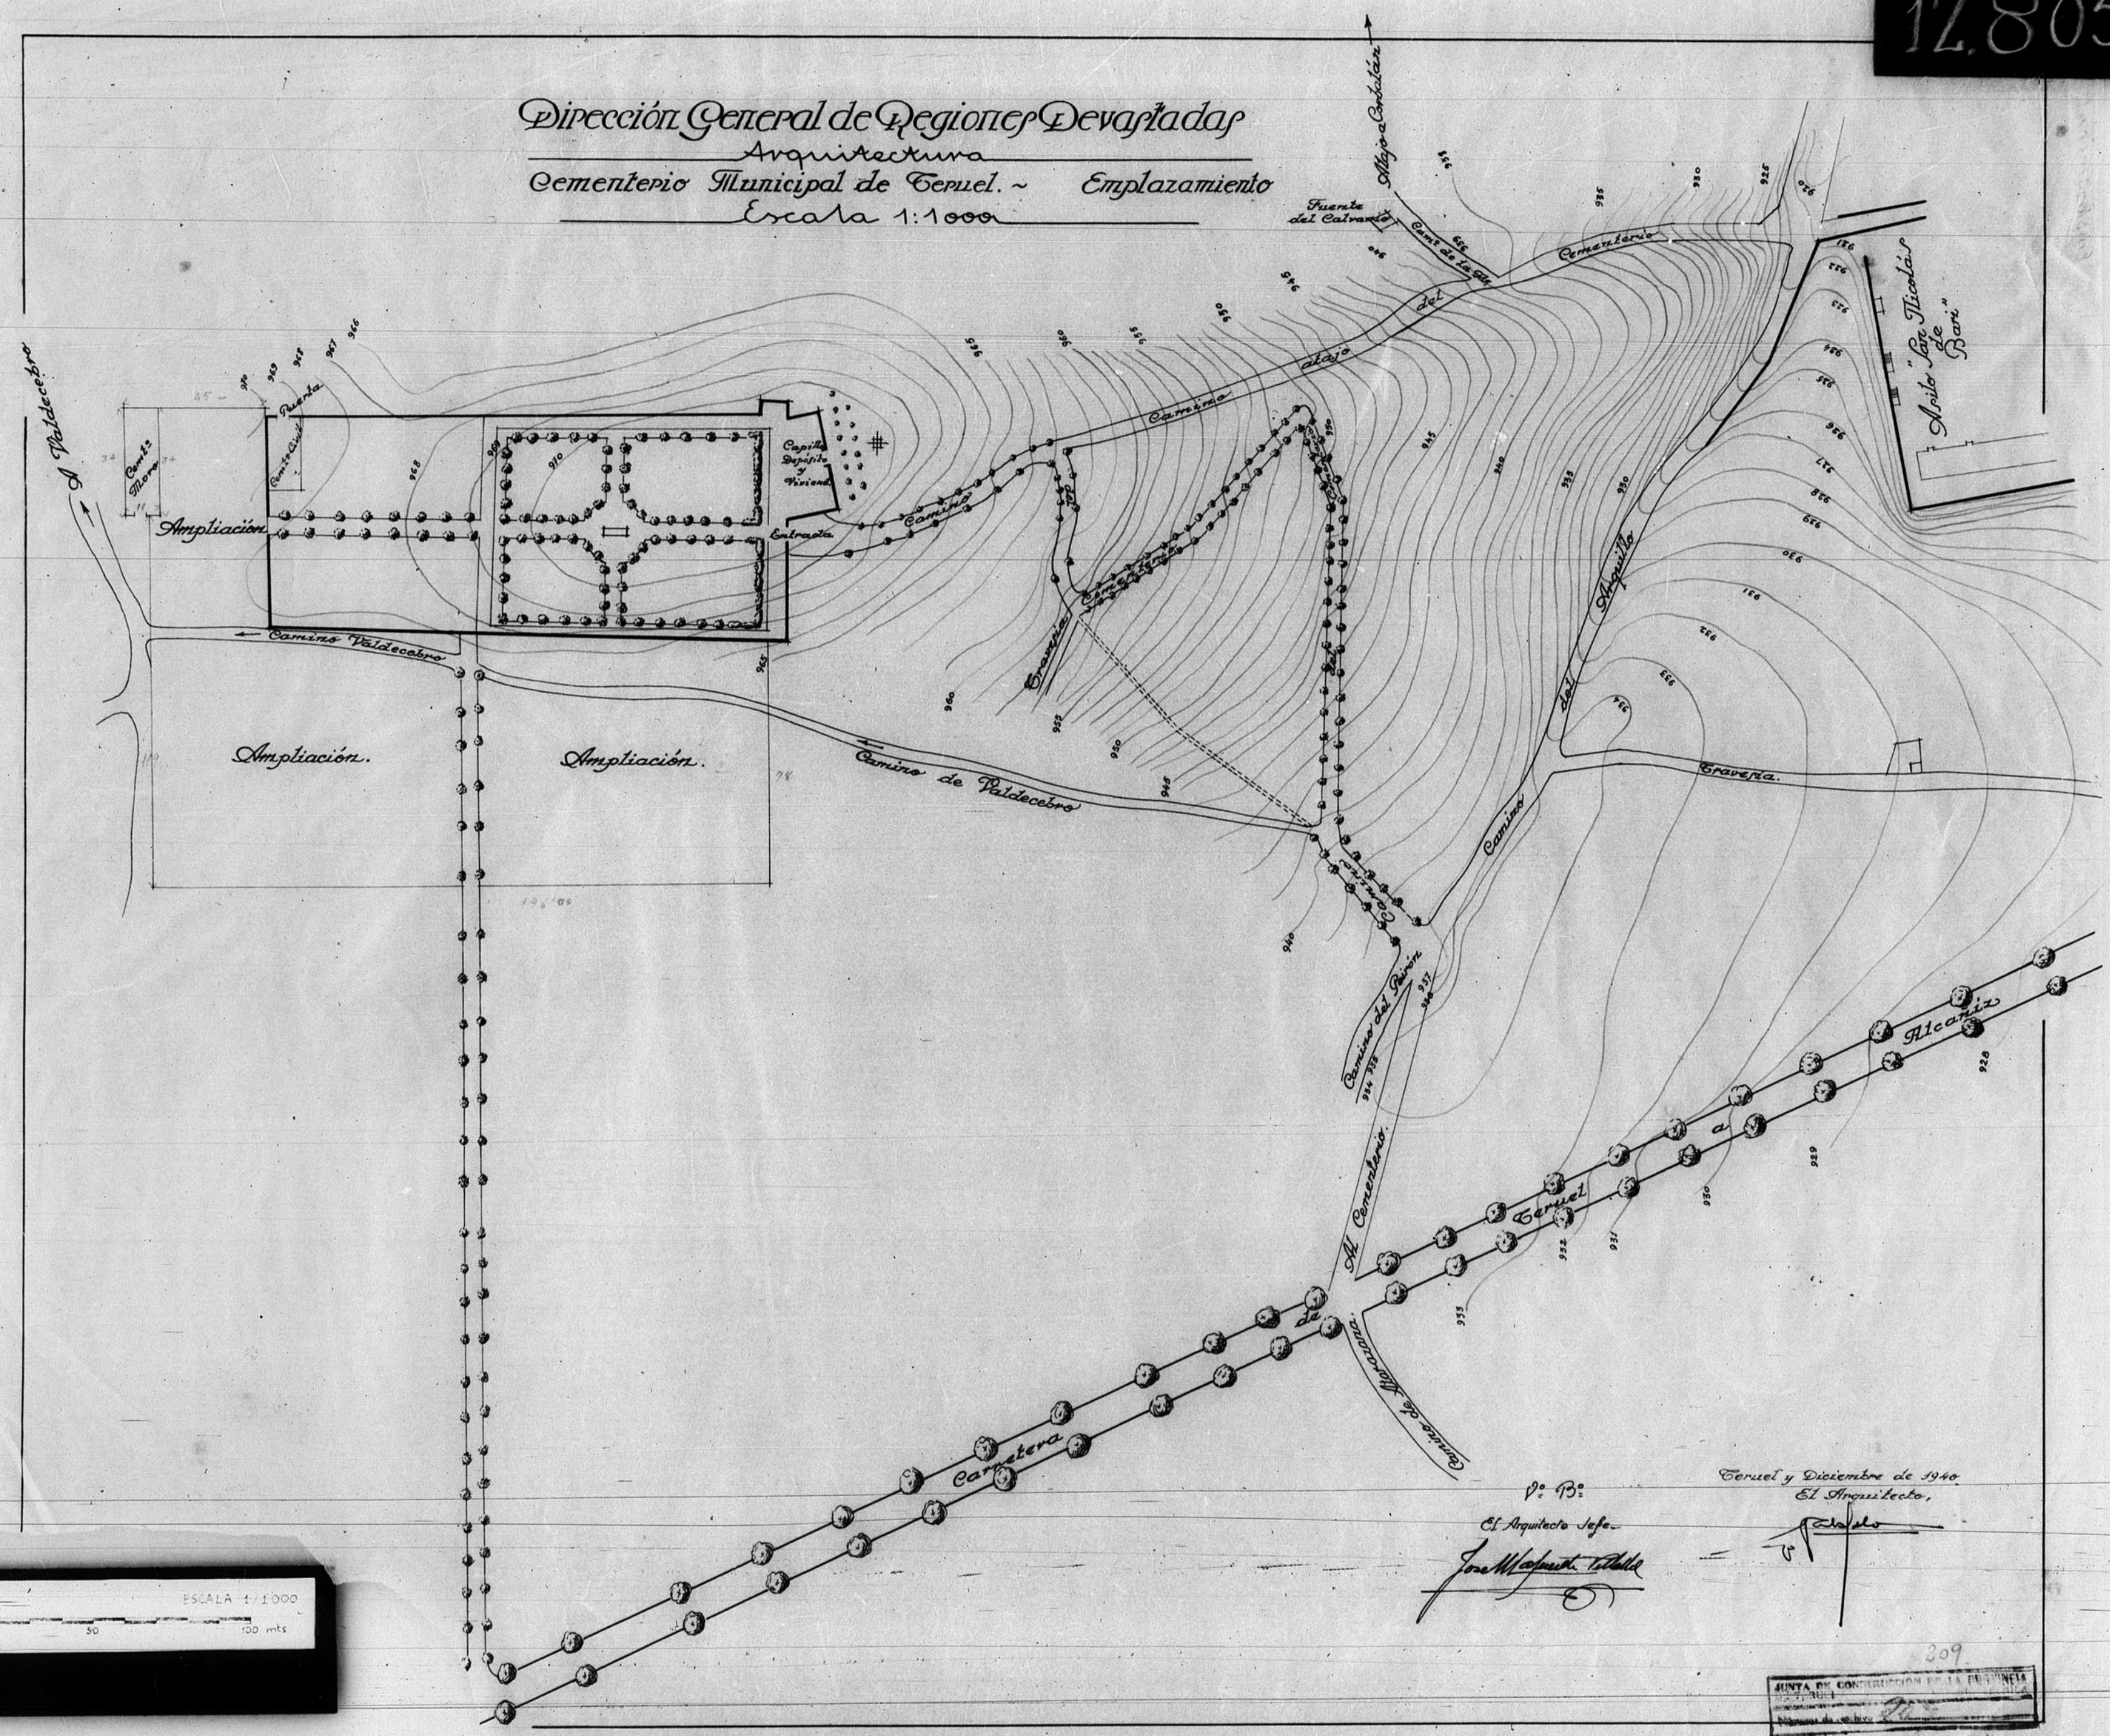

9° 13'
El Arquitecto Jefe
Jose M. Capuñá

Teruel y Diciembre de 1940
El Arquitecto,
[Signature]

309
MUNICIPALIDAD DE TERUEL