


12.917

Delegación de Hacienda
Cuchillos "A" y "B"

Escala 1:10

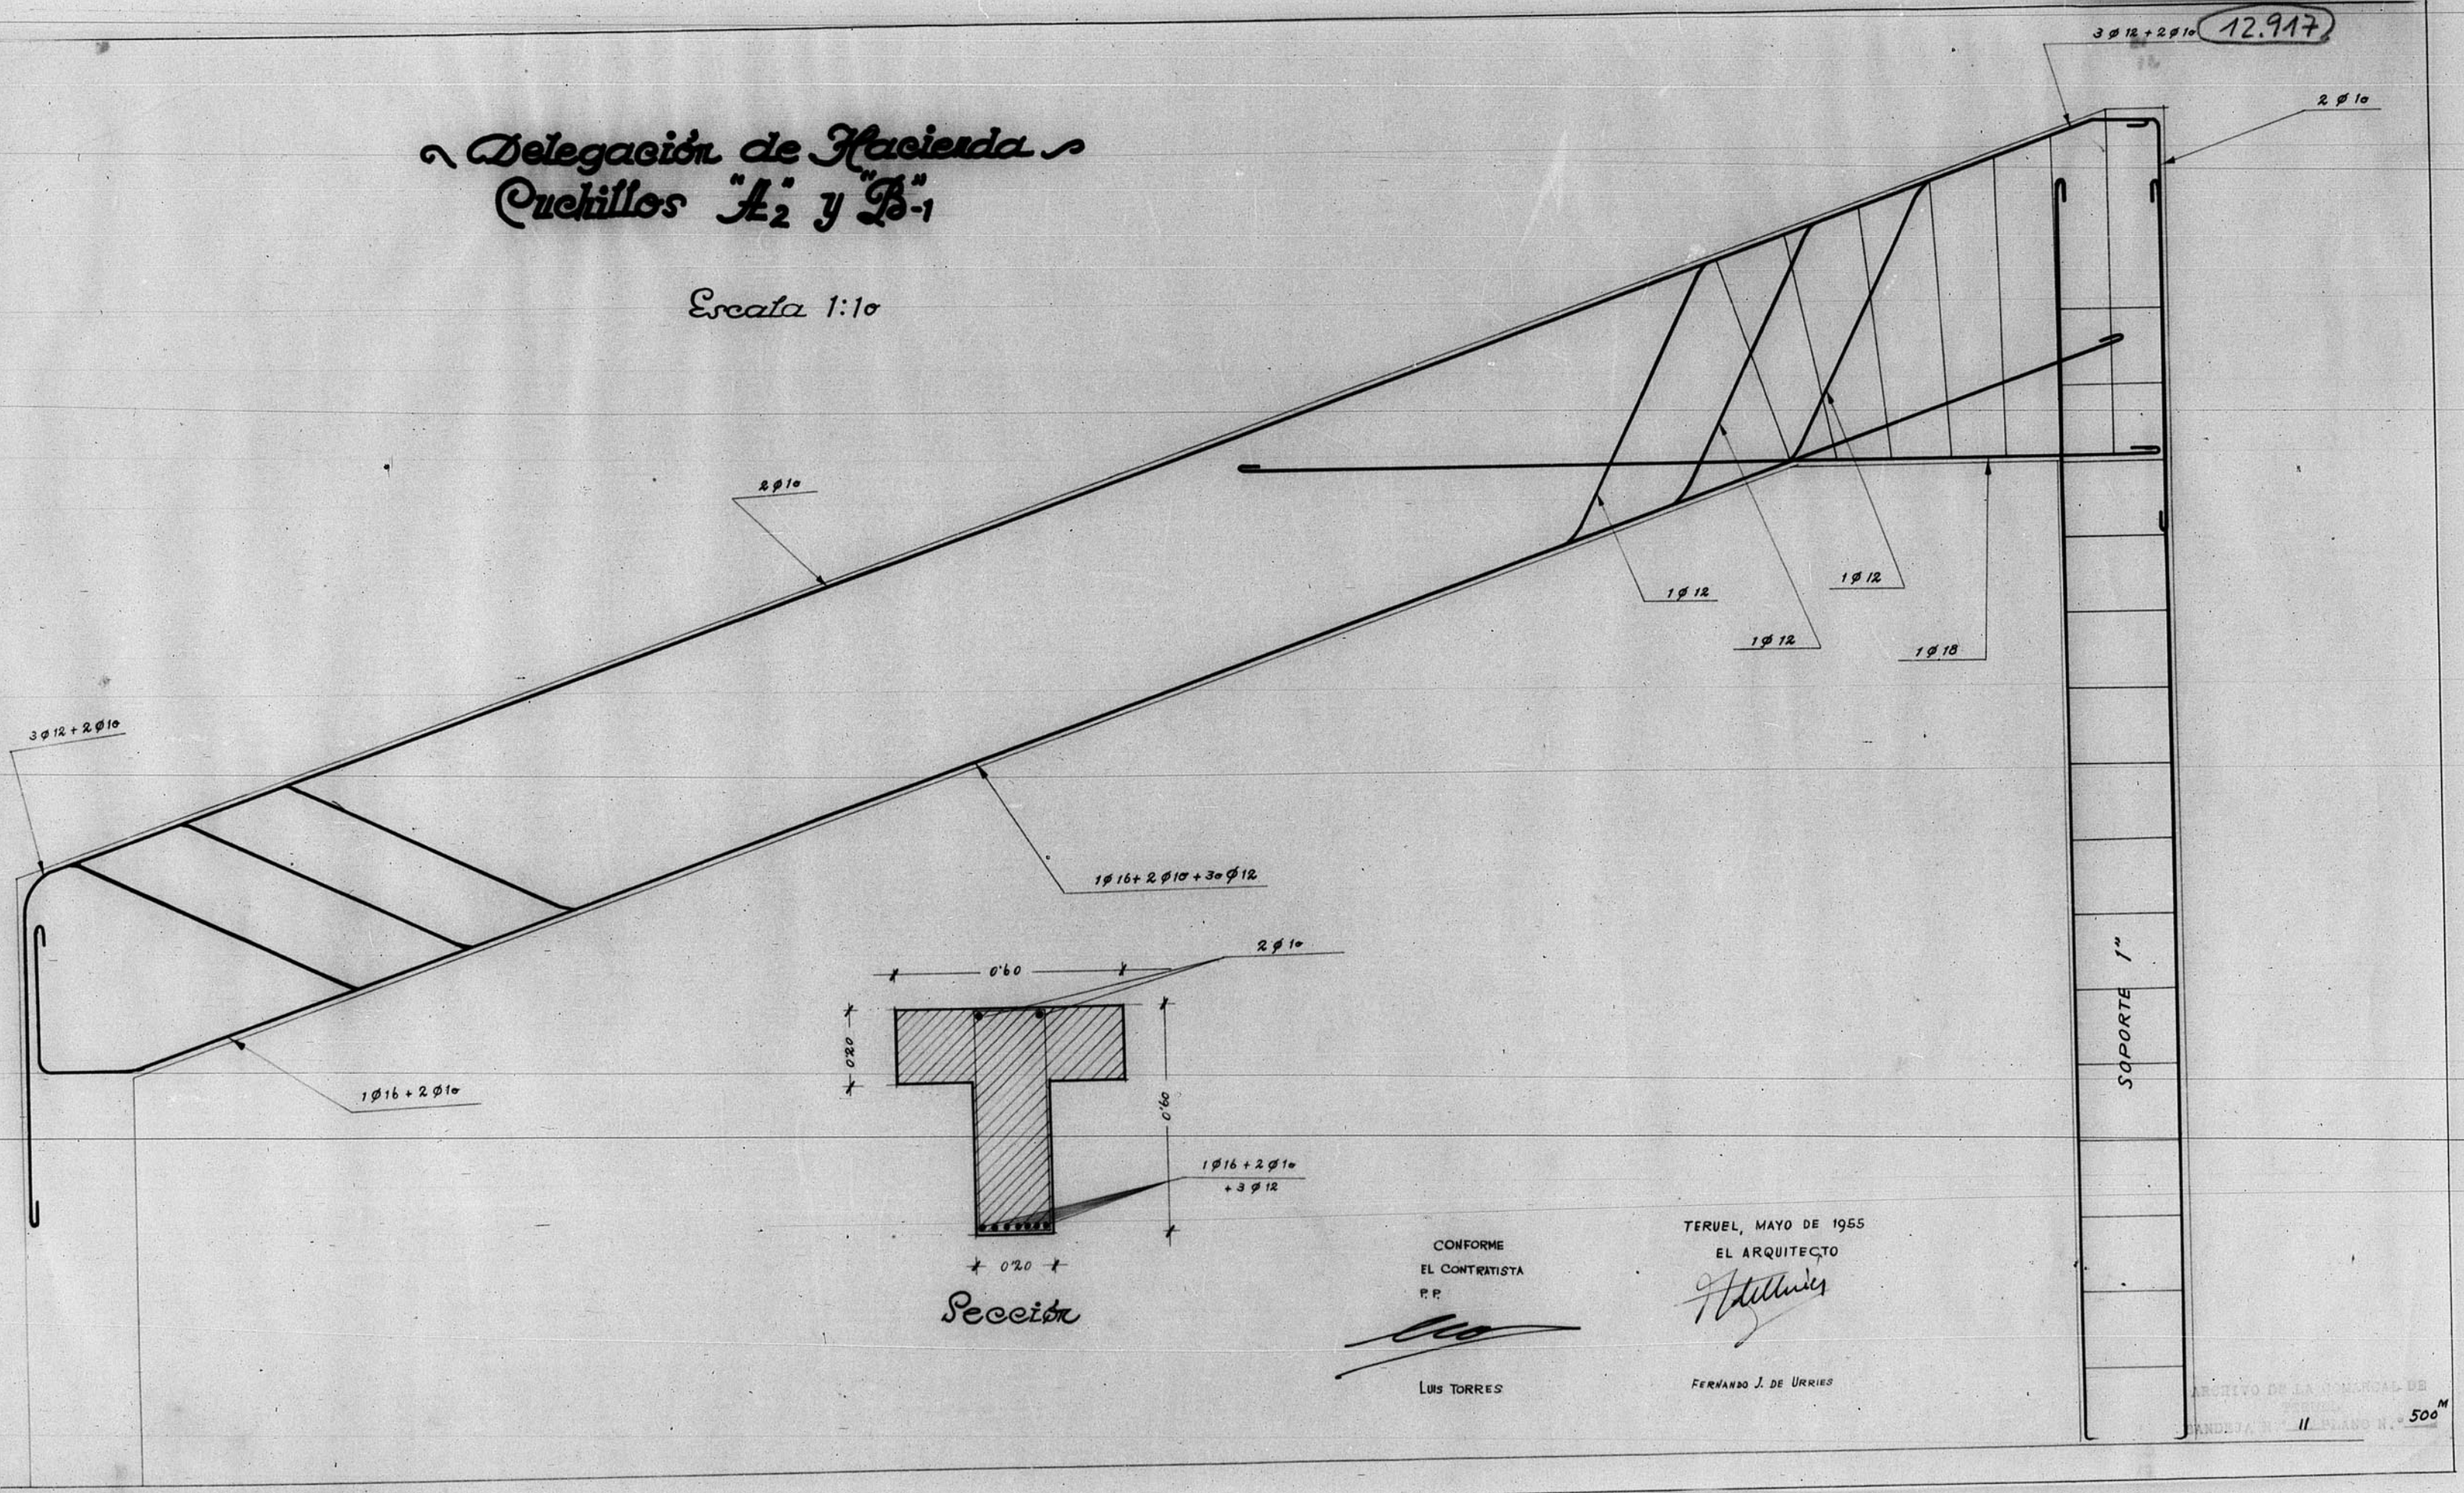

CONFORME
EL CONTRATISTA
P.P.

[Signature]
LOS TORRES

TERUEL, MAYO DE 1955
EL ARQUITECTO

[Signature]

FERNANDO J. DE URRIOS

ARCHIVO DE LA MUNICIPALIDAD DE TERUEL
CALLE N.º 11 PLAZA N.º 500

