

13.276


13276

Dirección General de Regiones Devastadas.

Reconstrucción del Palacio Episcopal - Teruel.

Teruel Febrero 1945  
El Arquitecto

Jou Maquie  
①

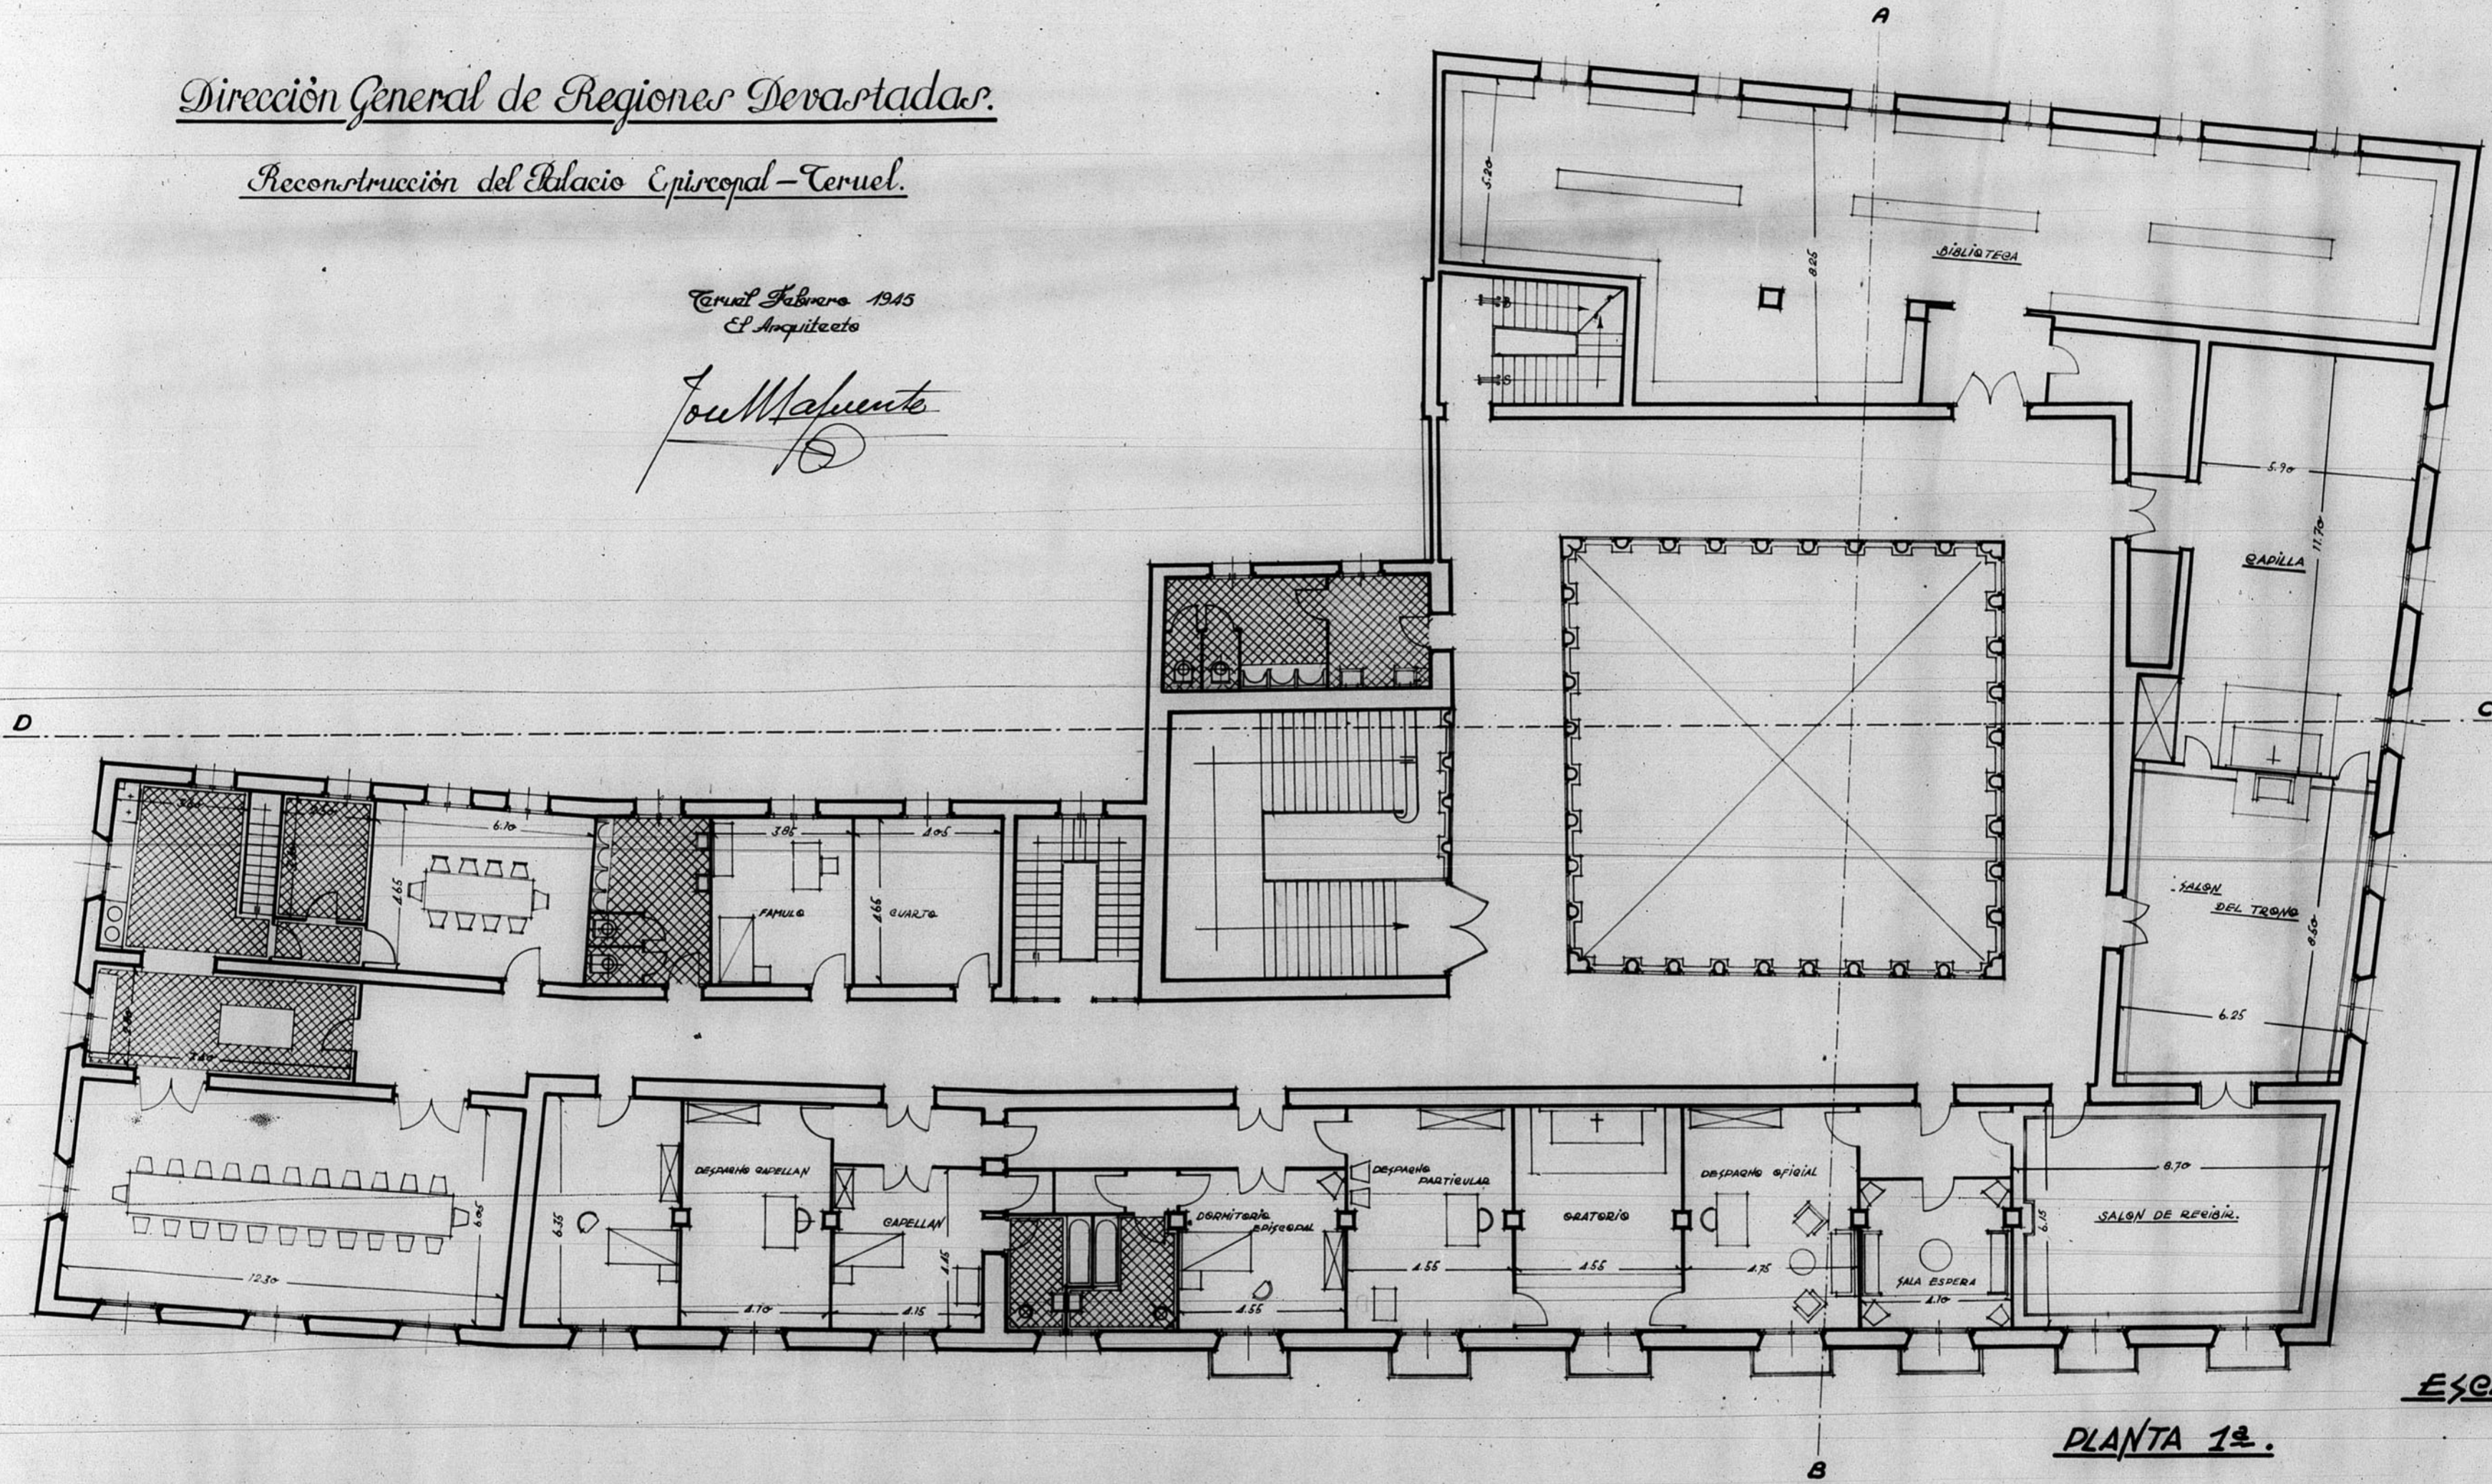

ESCALA 1:100.

PLANTA 2ª.

