
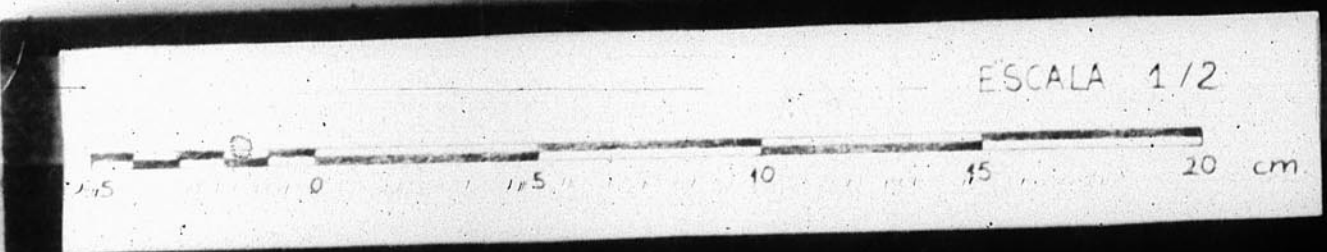


PALACIO EPISCOPAL
DETALLE CAPITEL DE ESQUINA

ESCALA 1:2

12.295.

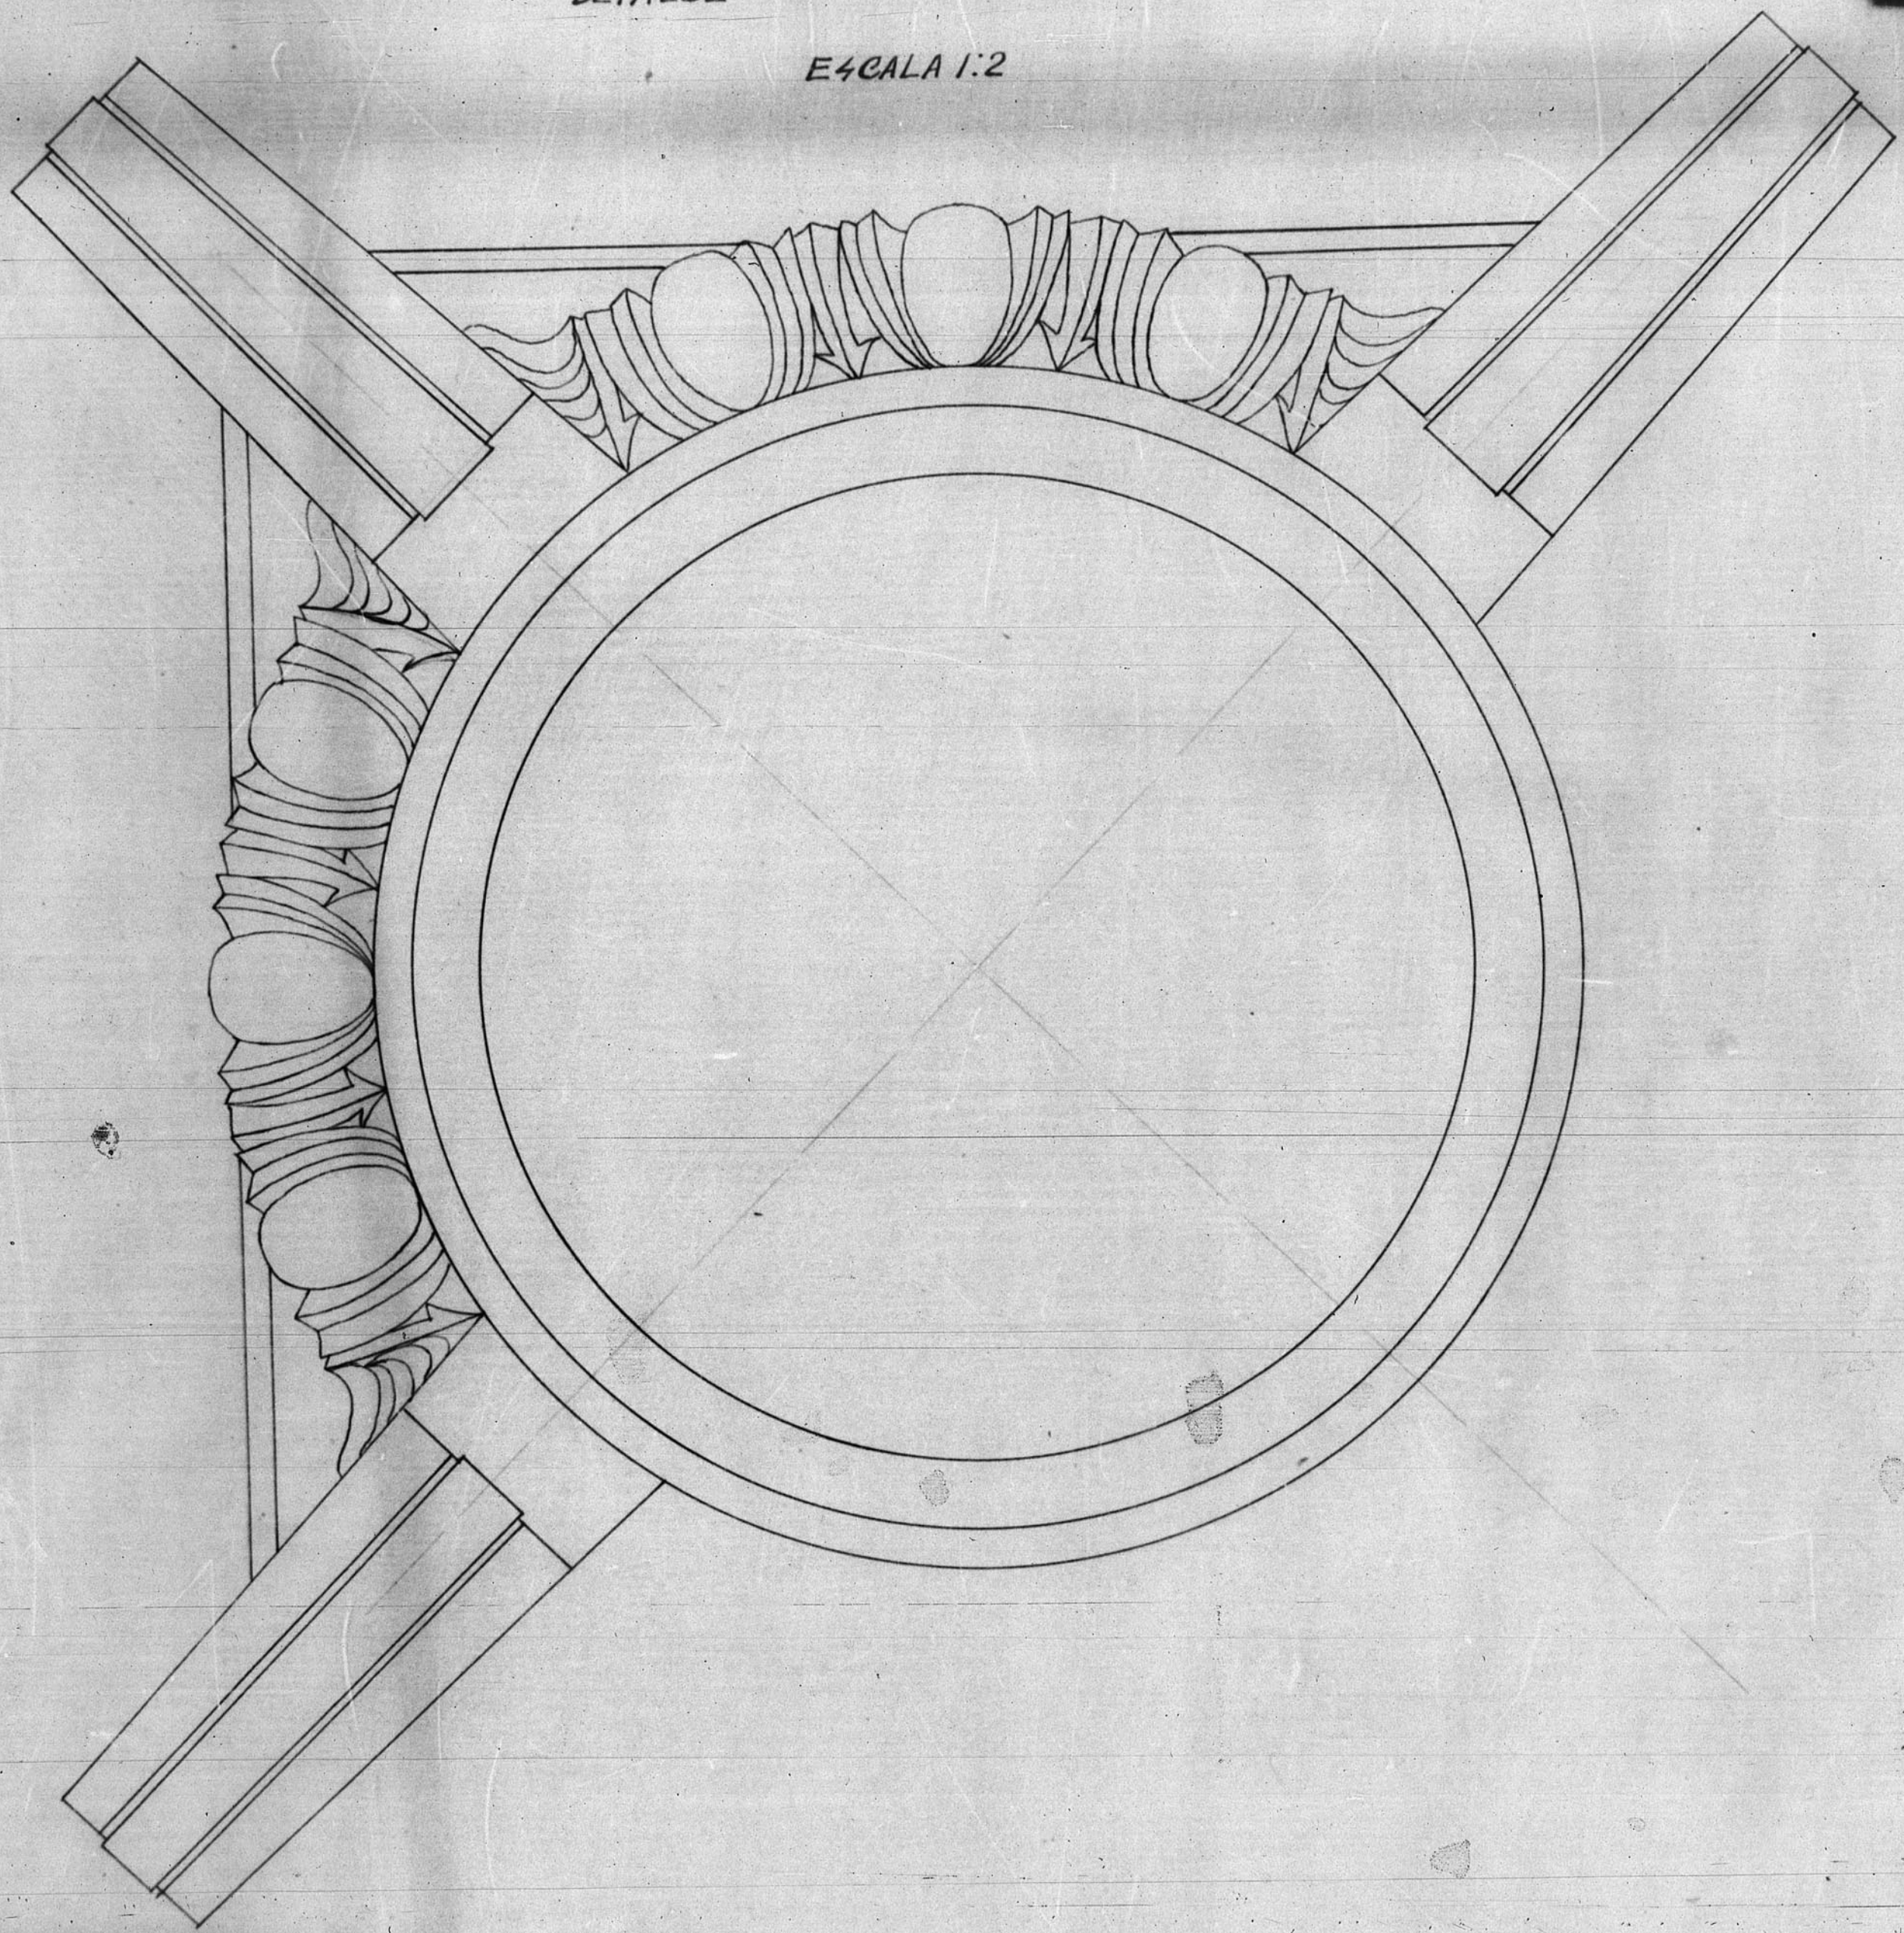

ARQUITECTO DE LA CATEDRAL DE
SARAGOZA N. 10 LINDA N. 92