

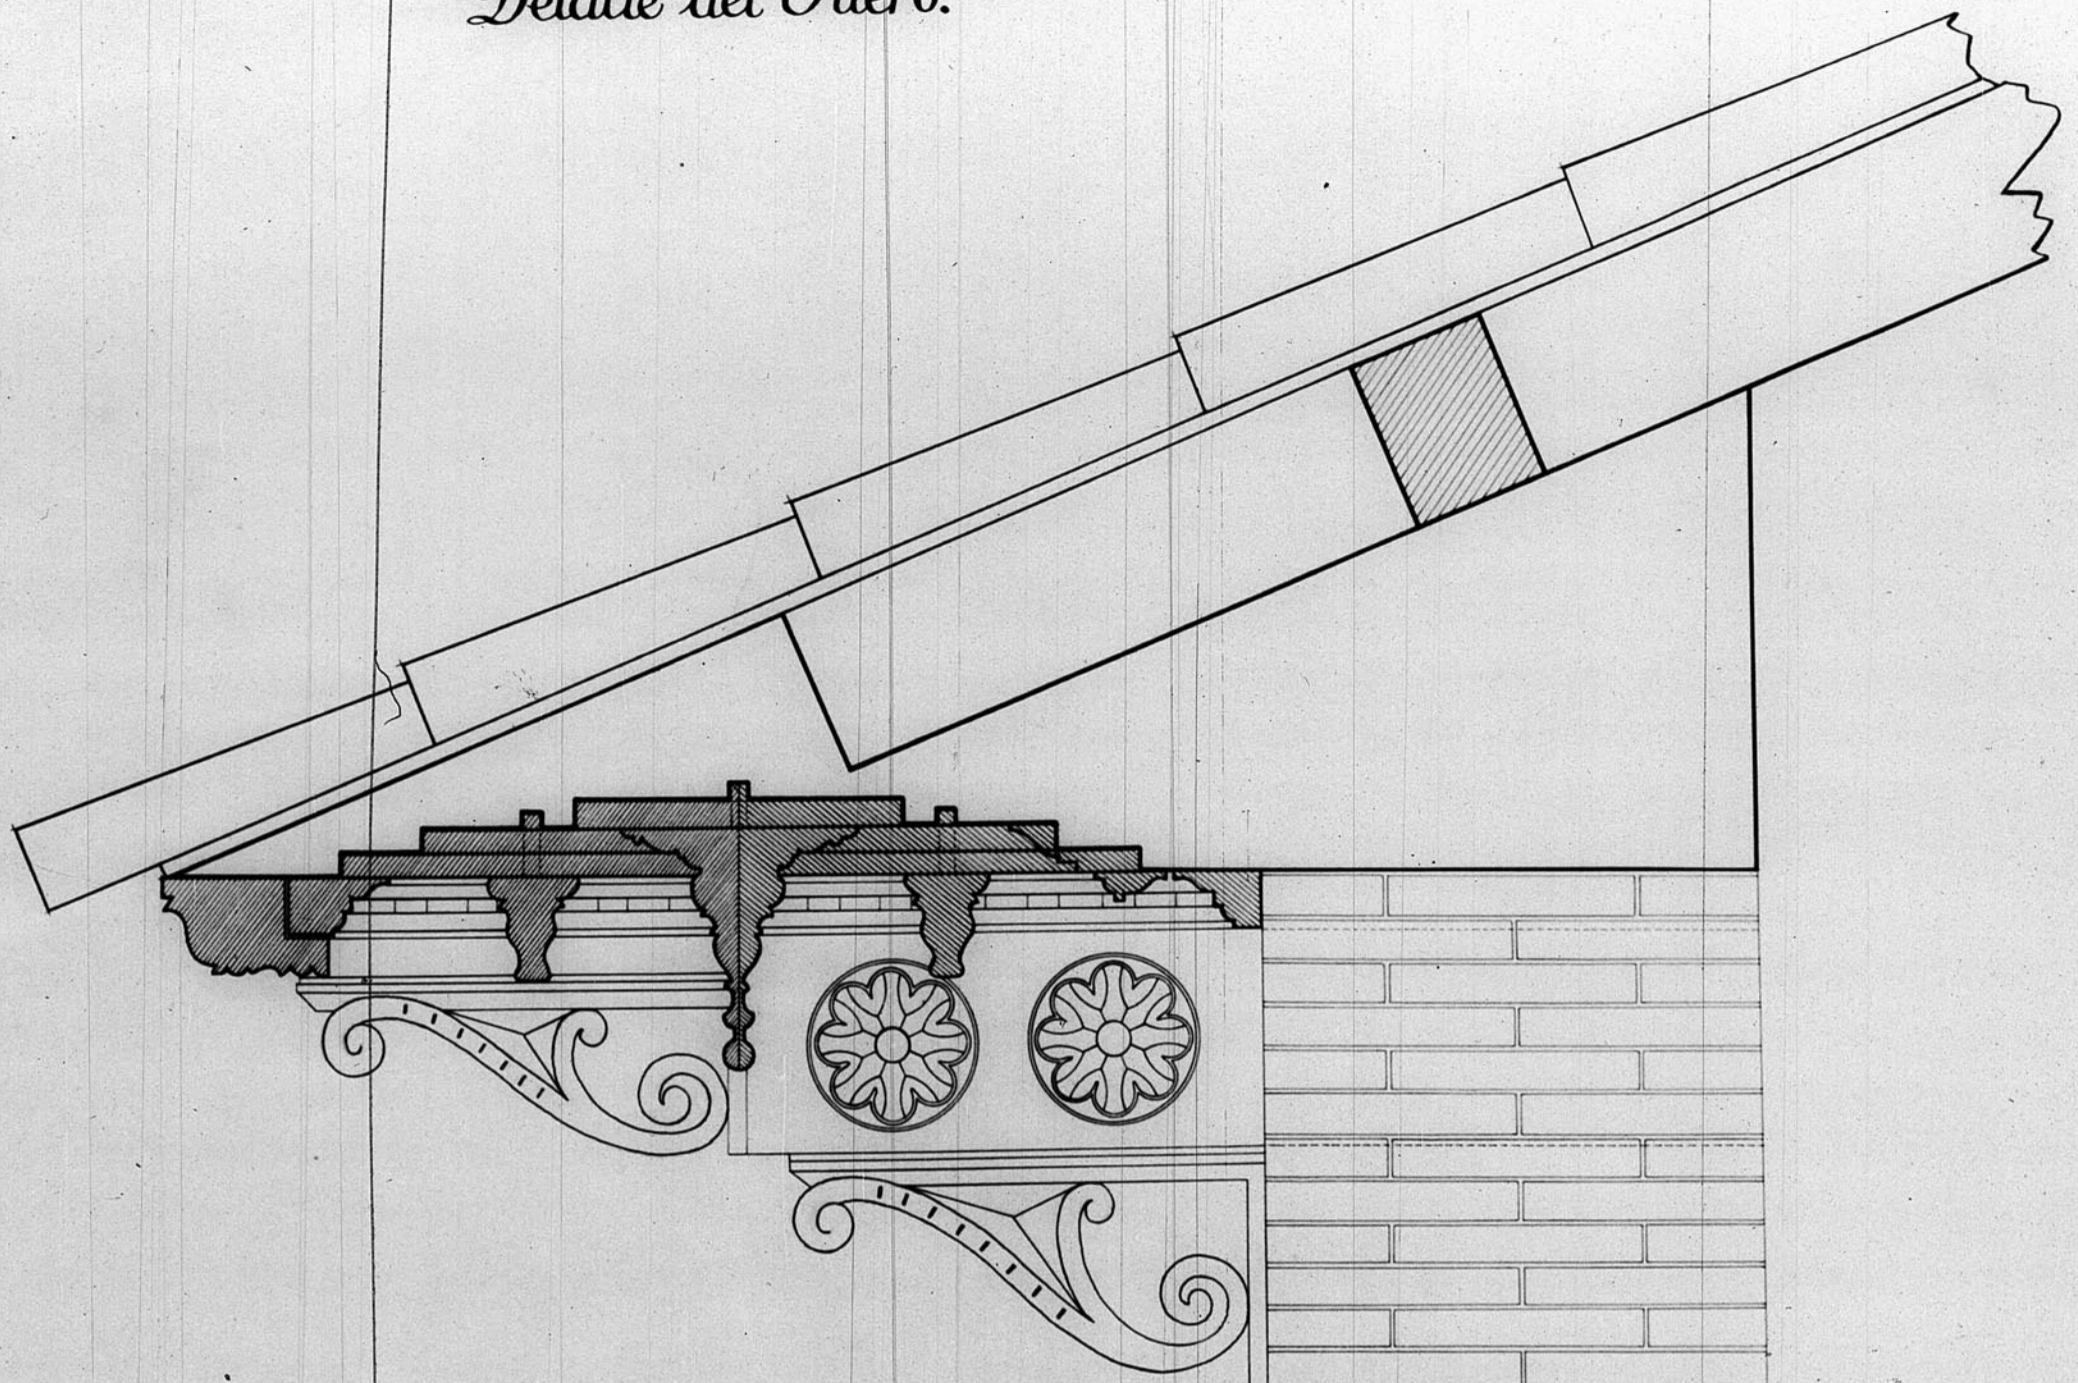


Palacio Episcopal.
Detalle del Alero.

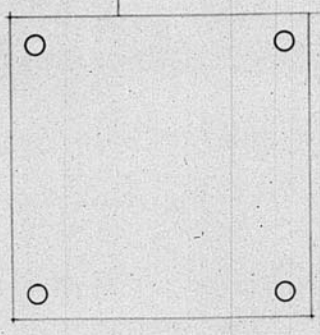

Escala 1:5

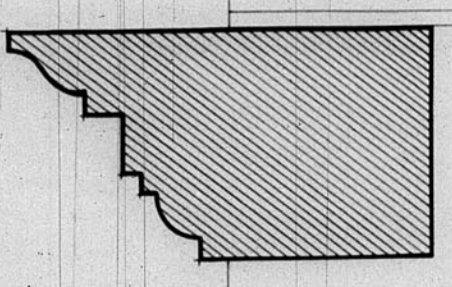

Teruel - Noviembre de 1945.
El Arquitecto,

