


12.234

D.G.R.D. JEFATURA DE PROYECTOS  
PROYECTO DE SEMINARIO CONCILIAR EN TERUEL

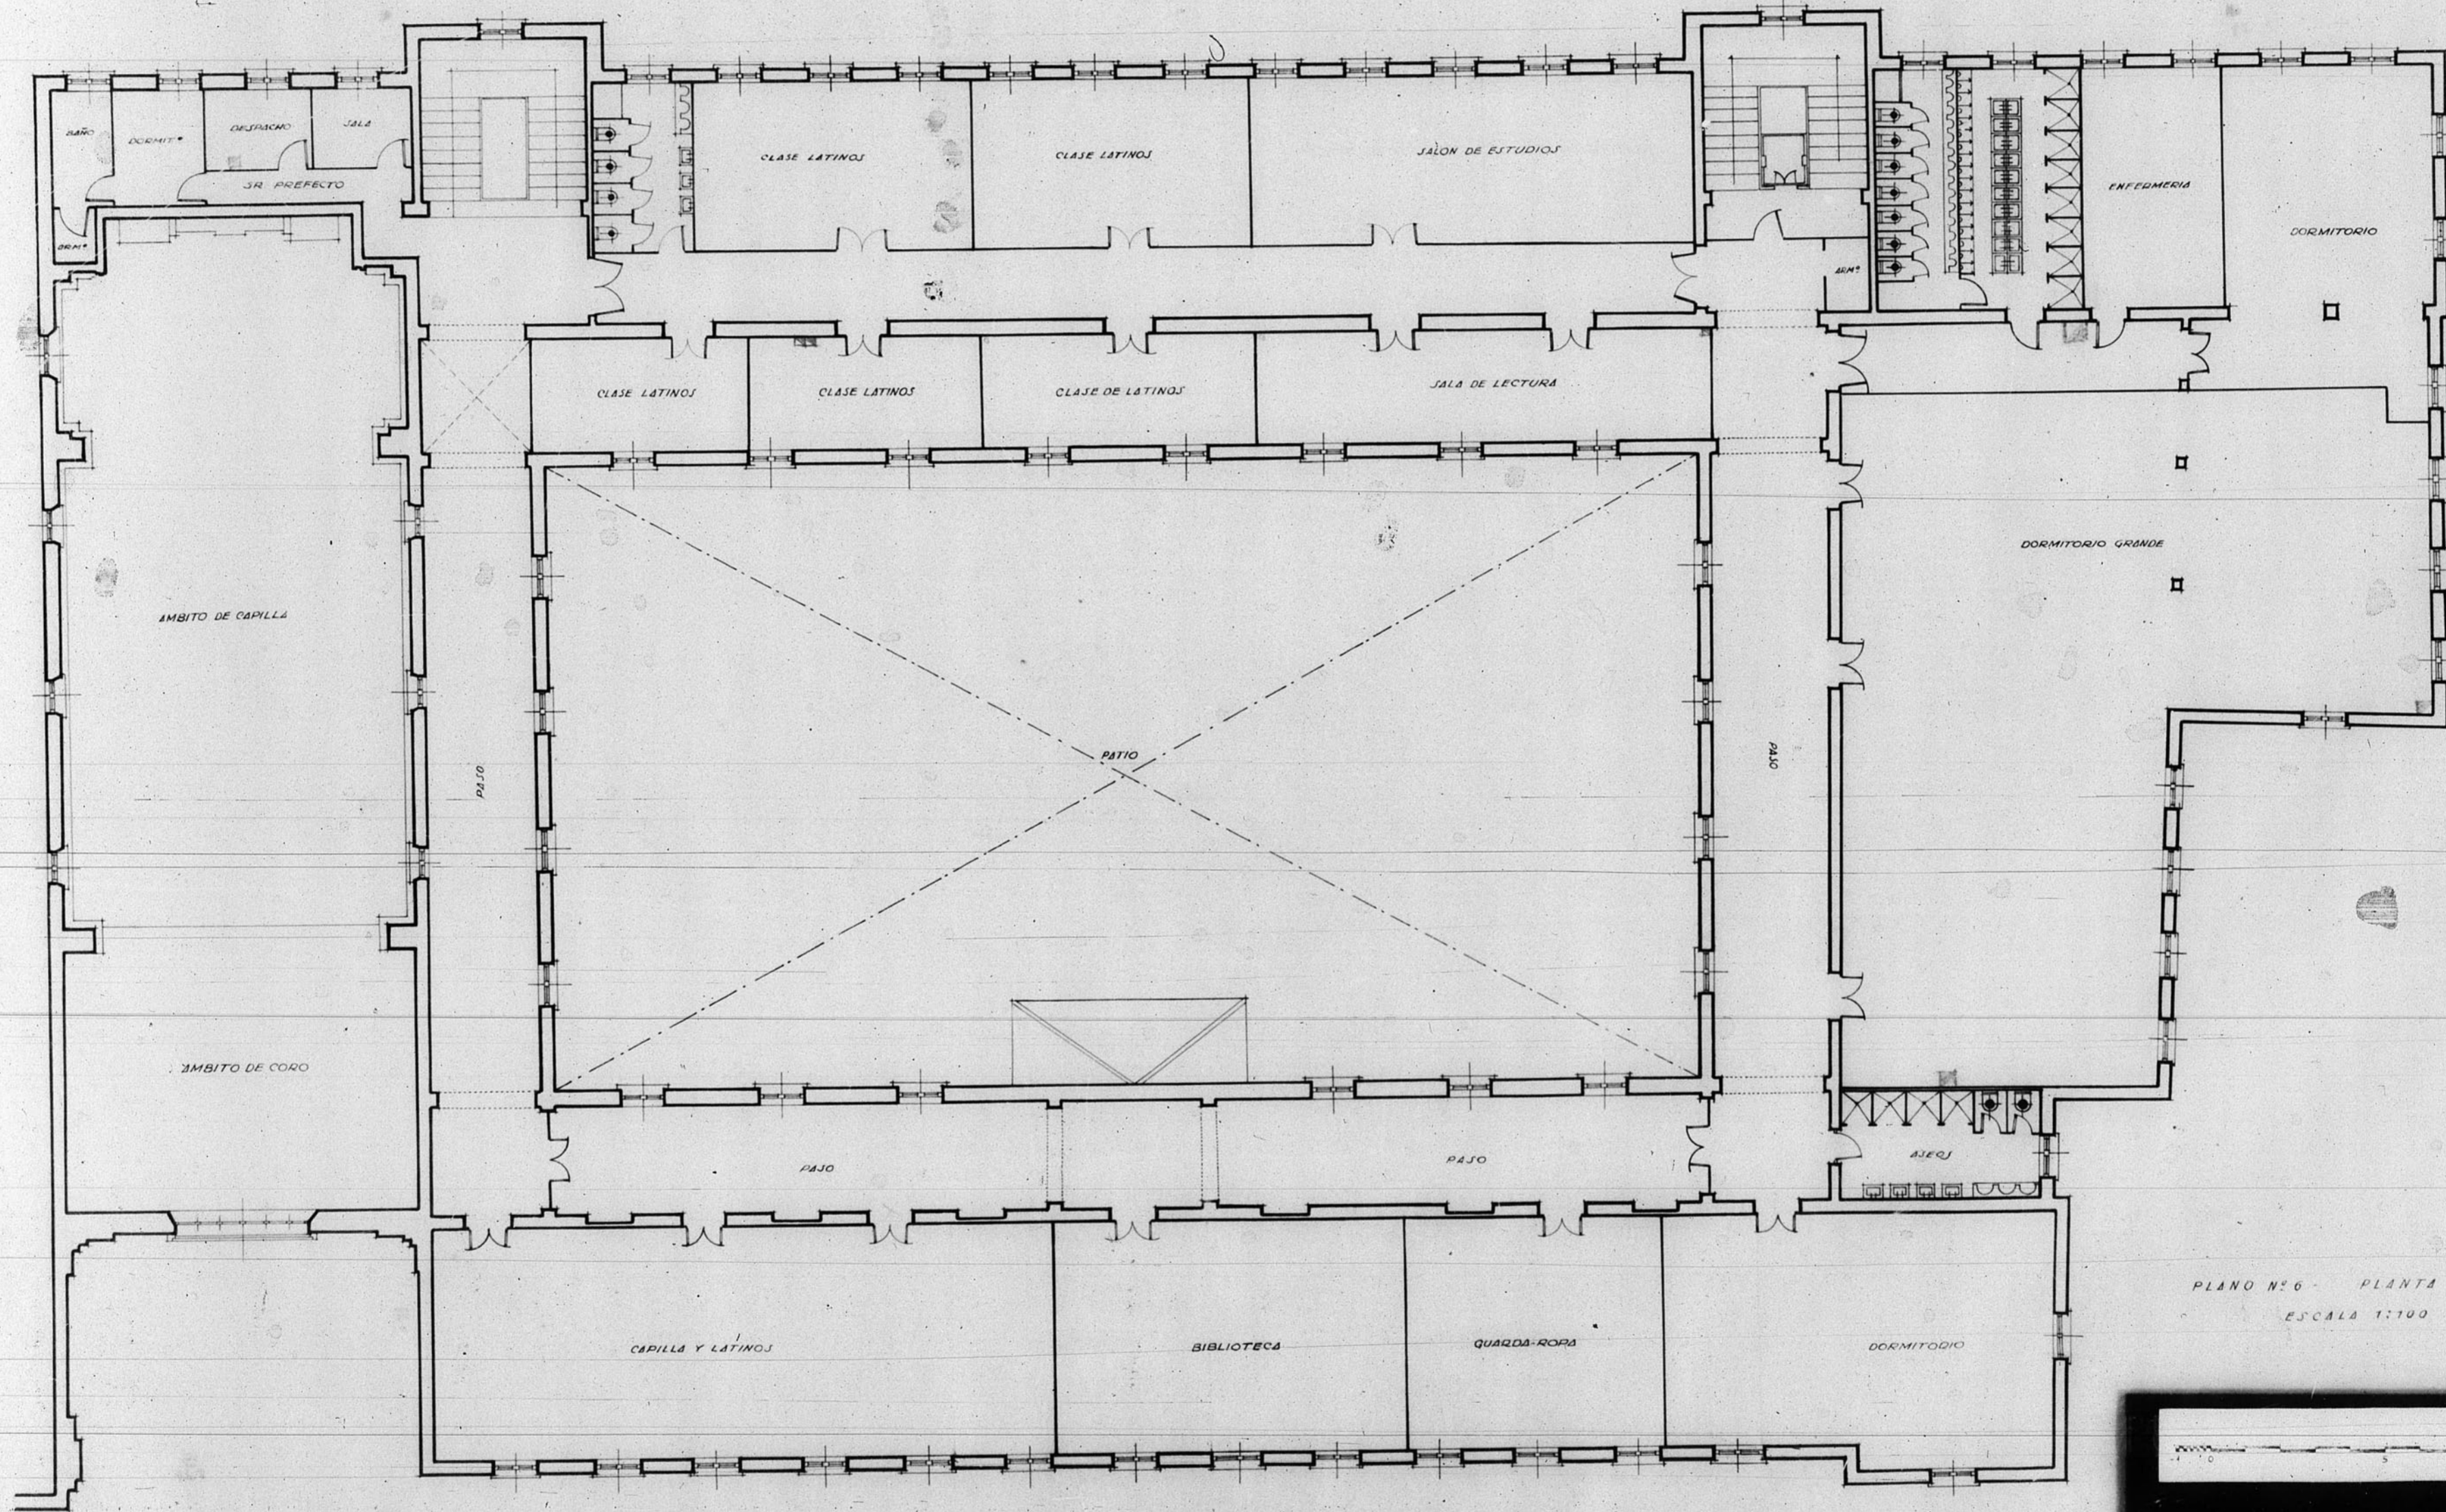

PLANO N° 6 - PLANTA 2º PISO  
ESCALA 1:100

