
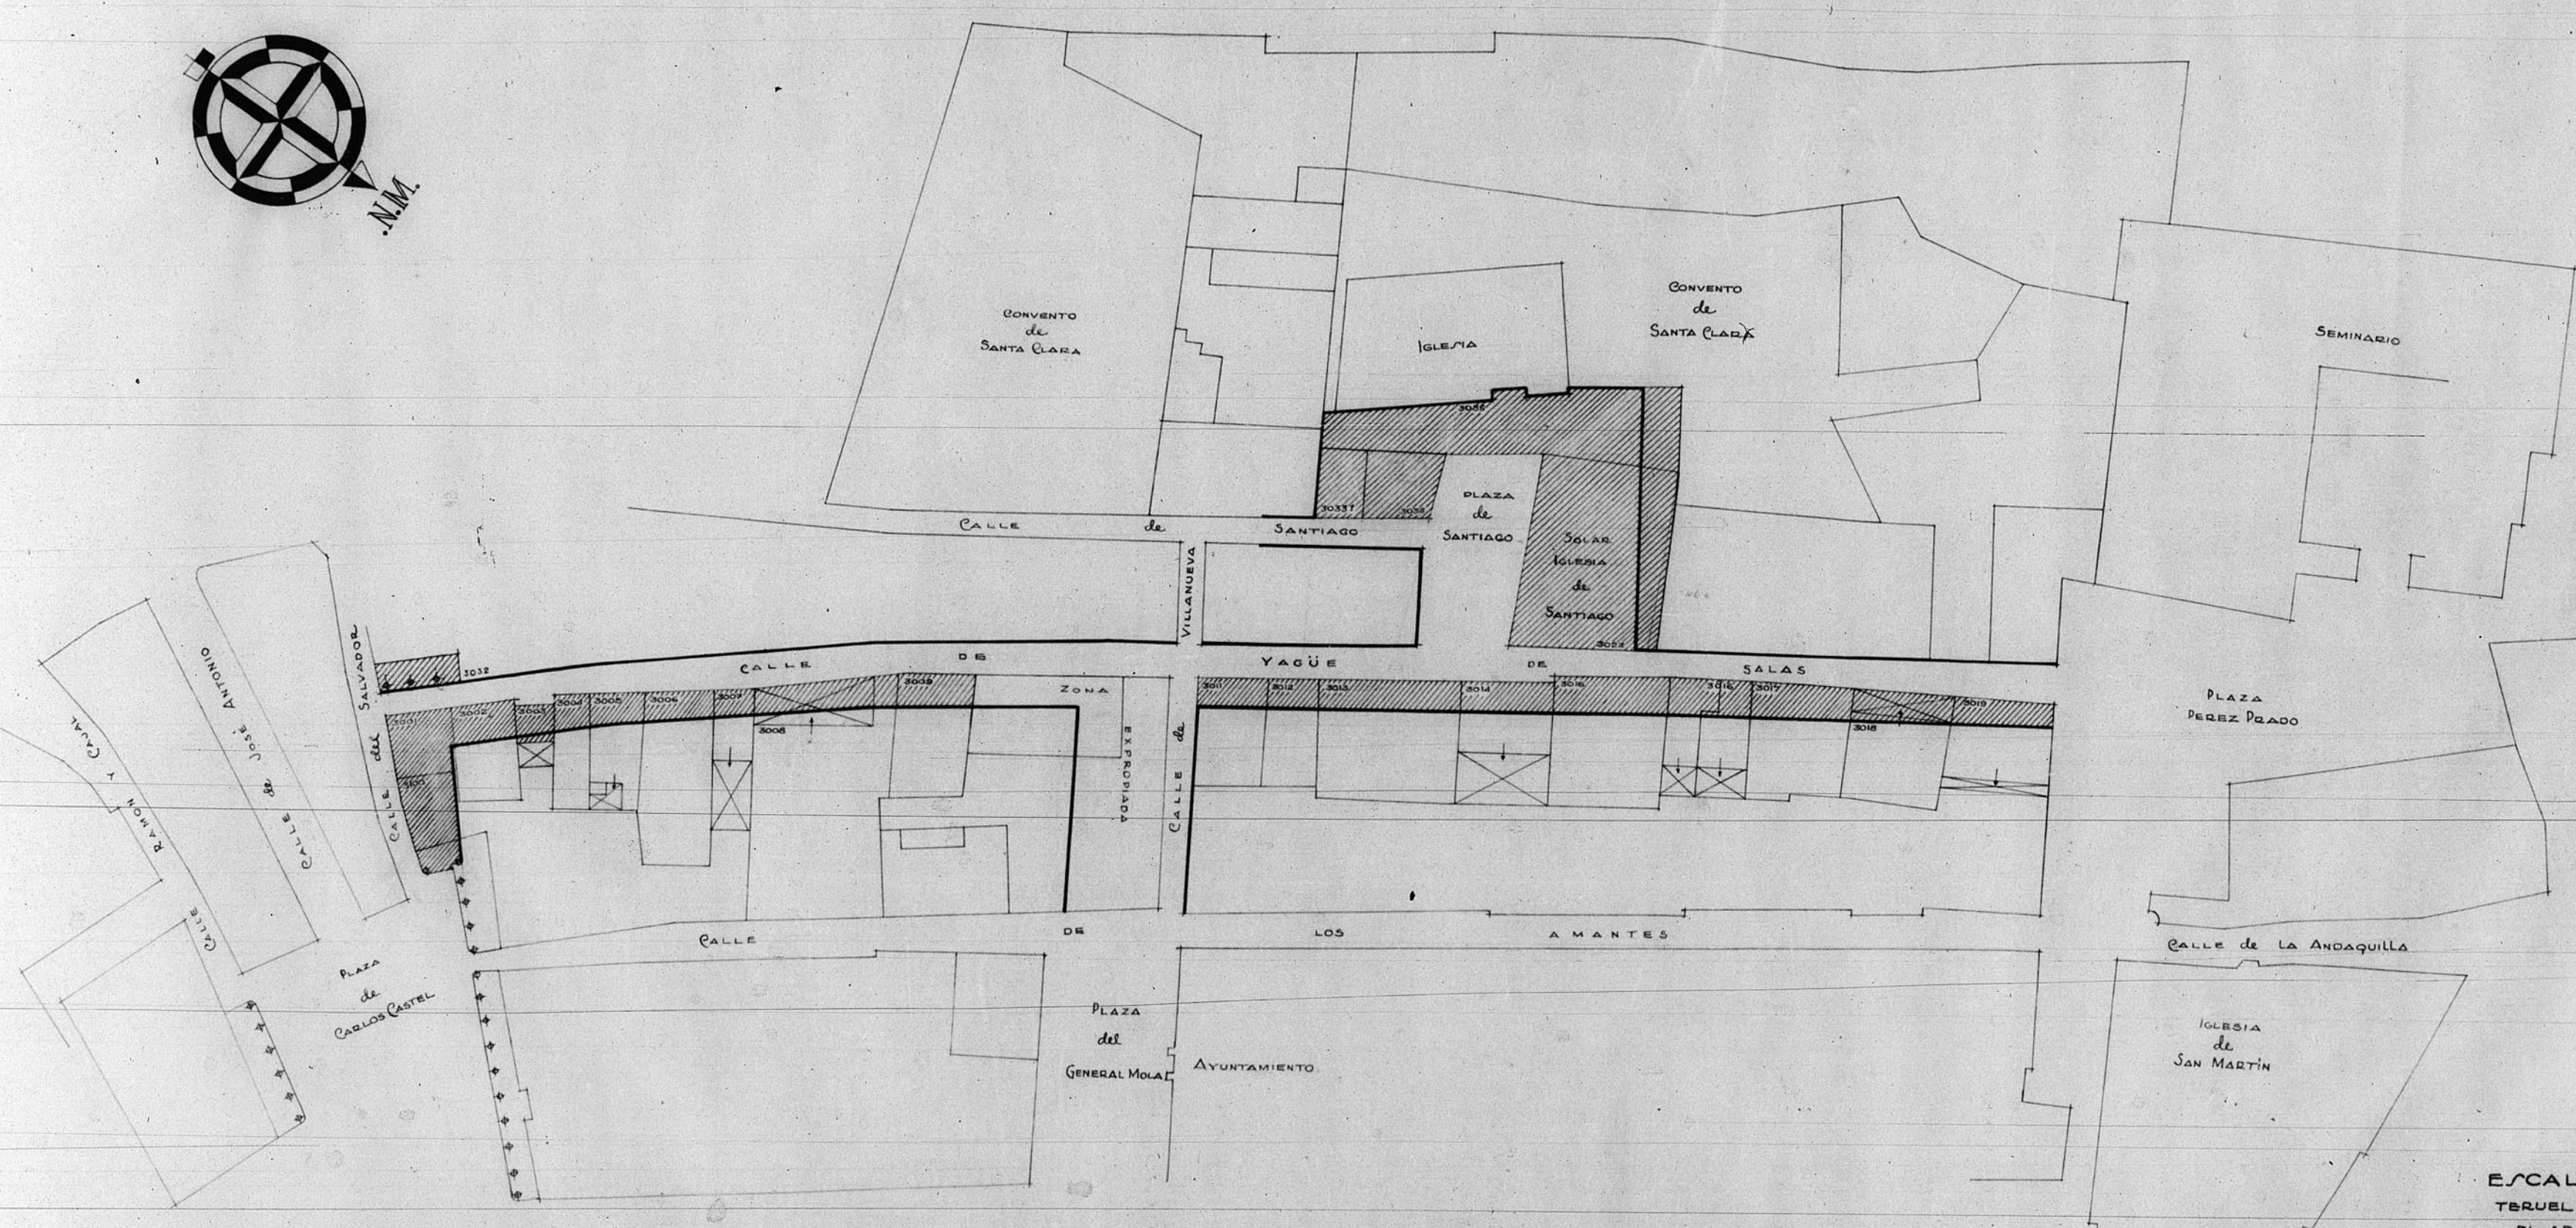


12.318

PLANO GENERAL DE EXPROPIACIONES EN LA CALLE YAGÜE DE SALAS

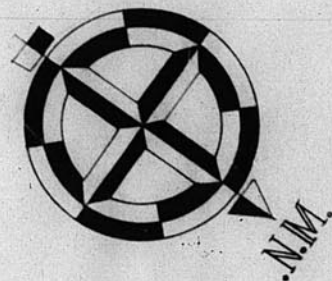

ESCALA 1:500

TERUEL, FEBRERO, 1953

EL ARQUITECTO

Antoni Ferrer

ARQUITECTO

70 PLANO N.º 186

