


*Proyecto de edificio para Hospital - Teruel -
Propiedad de la Junta de Siliada de Nra. Sra. de la Concepción*

12.340

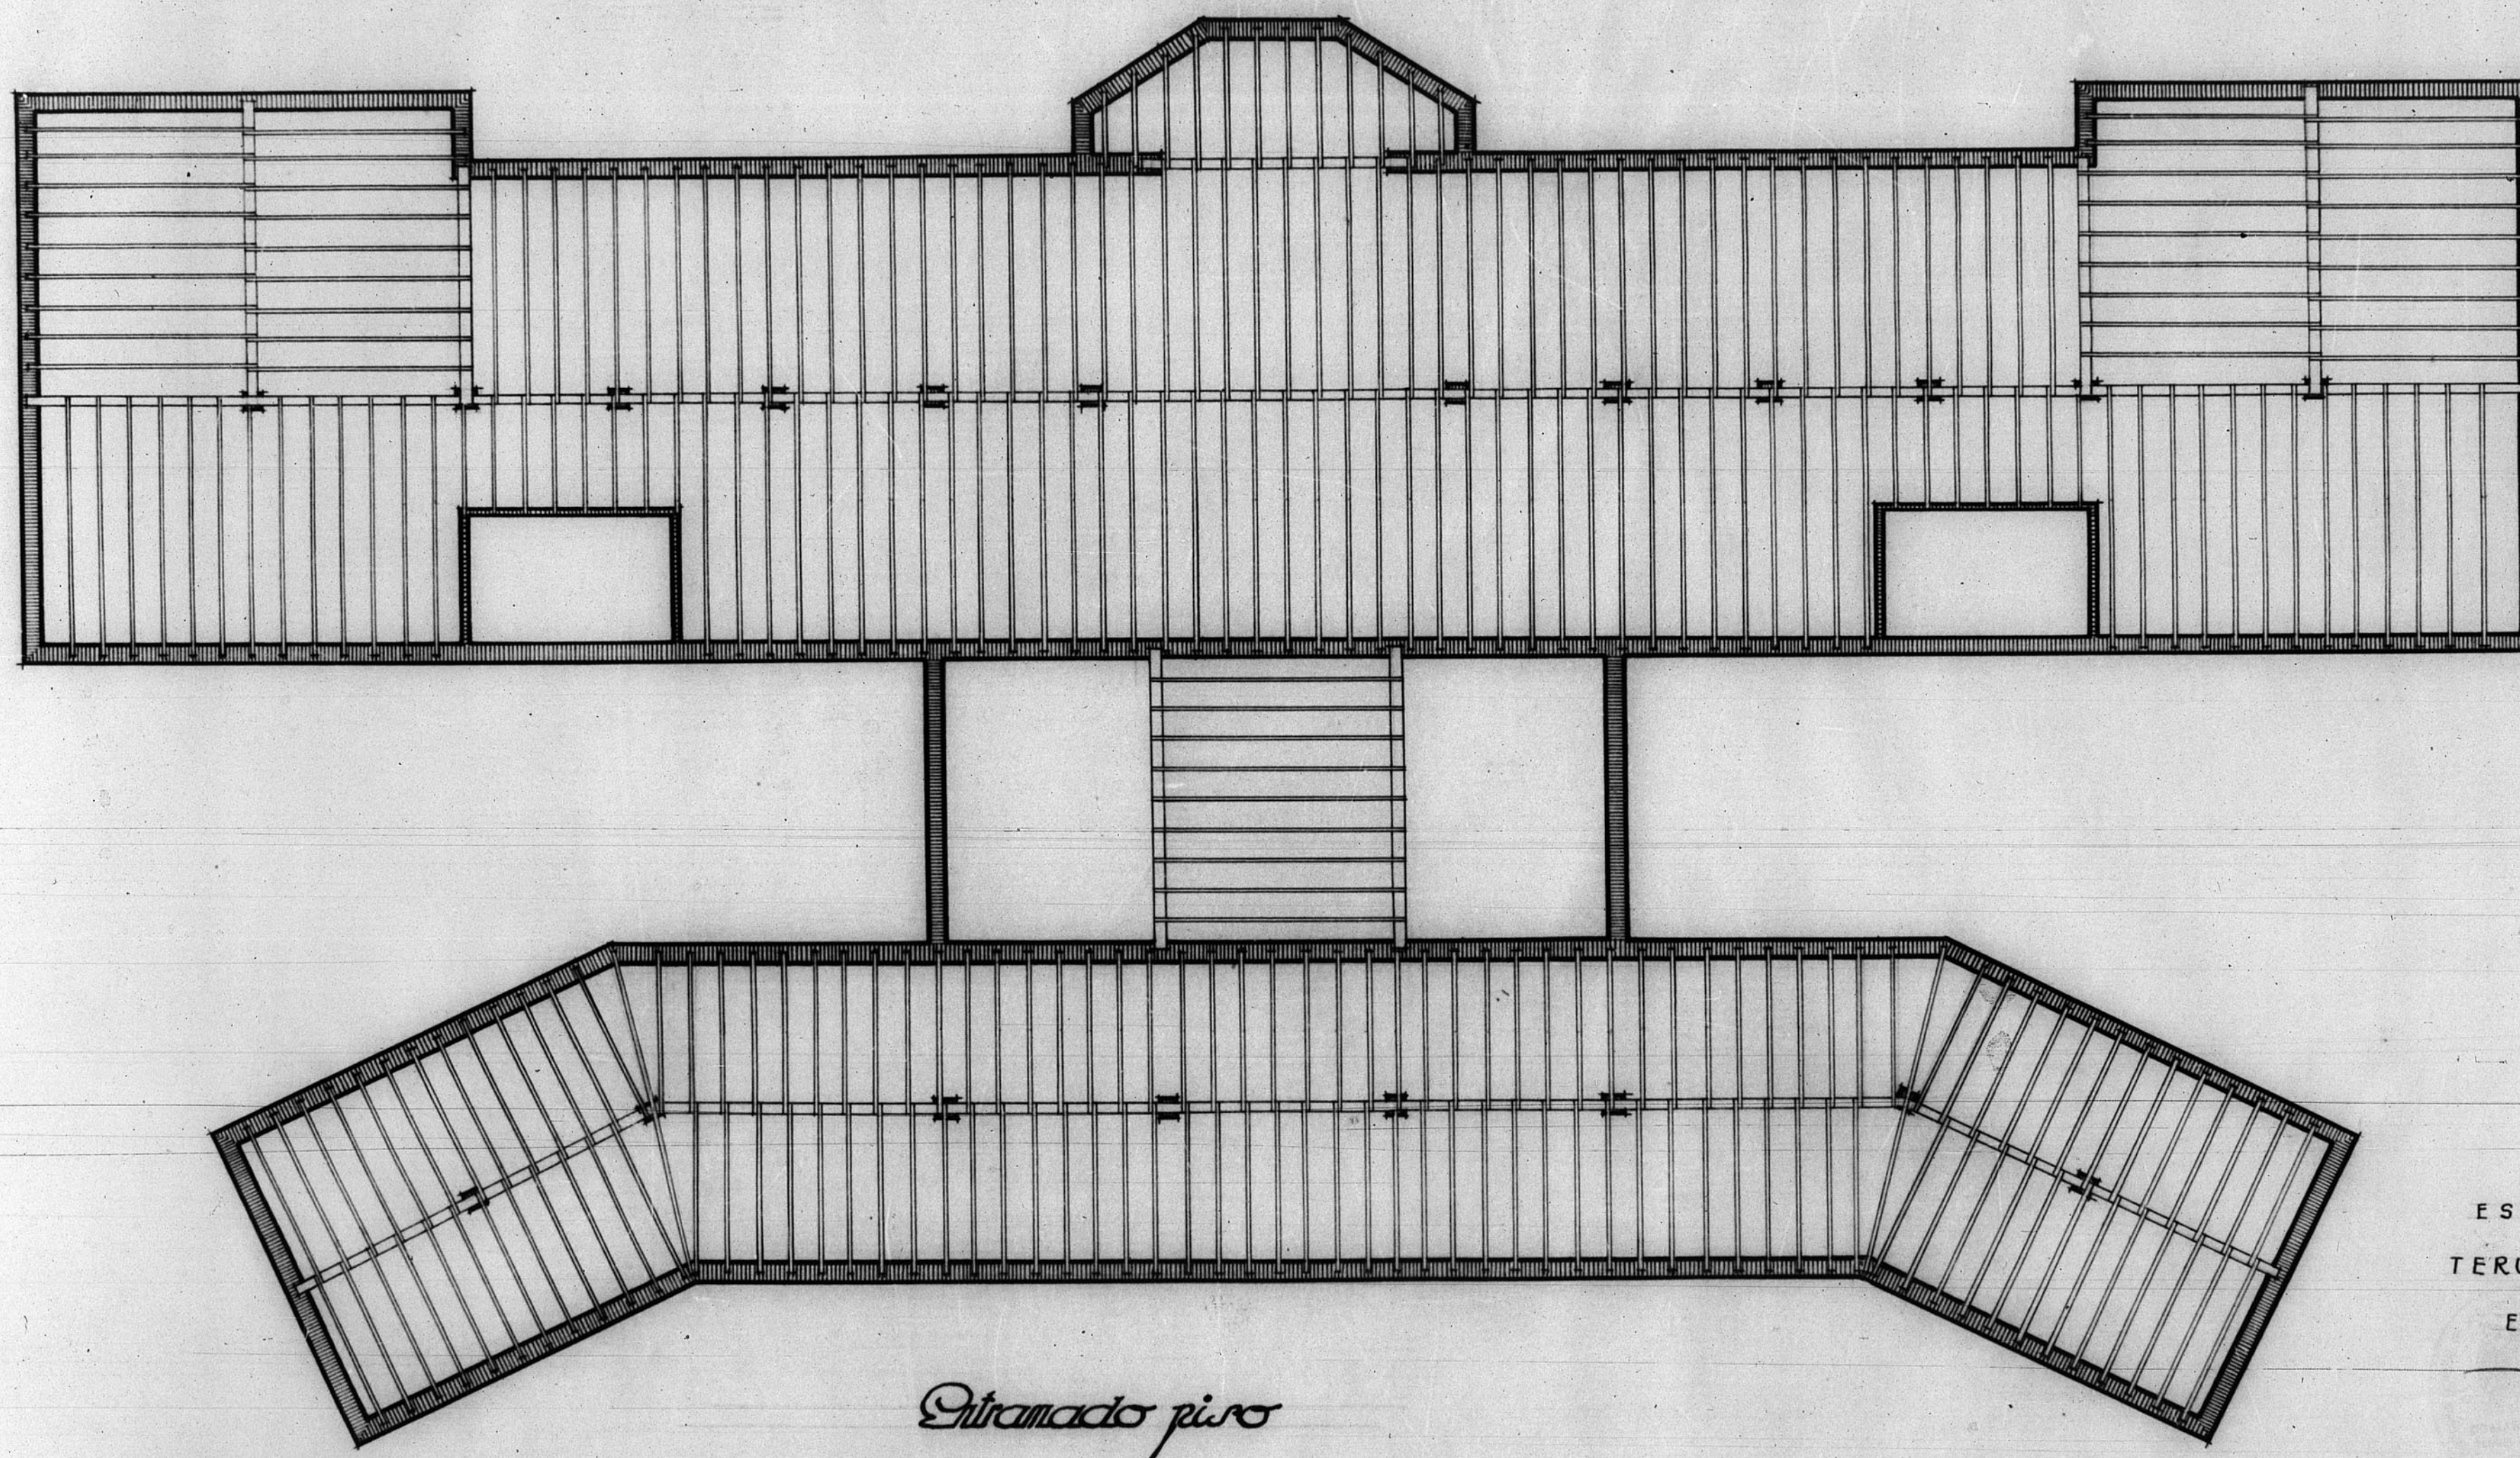

ESCALA 1:100
TERUEL - JUNIO - 1949

EL ARQUITECTO,

[Signature]

ARCHIVO DE LA COMARCA DE
TERUEL
CALLE DE LA
10 JUNIO 1949

Ronda 5.º 117

ESCALA 1/100

0 5 10 mts