


13.286

13.286

PROYECTO DE RECONSTRUCCION DEL

PALACIO EPISCOPAL


ESTADO ACTUAL

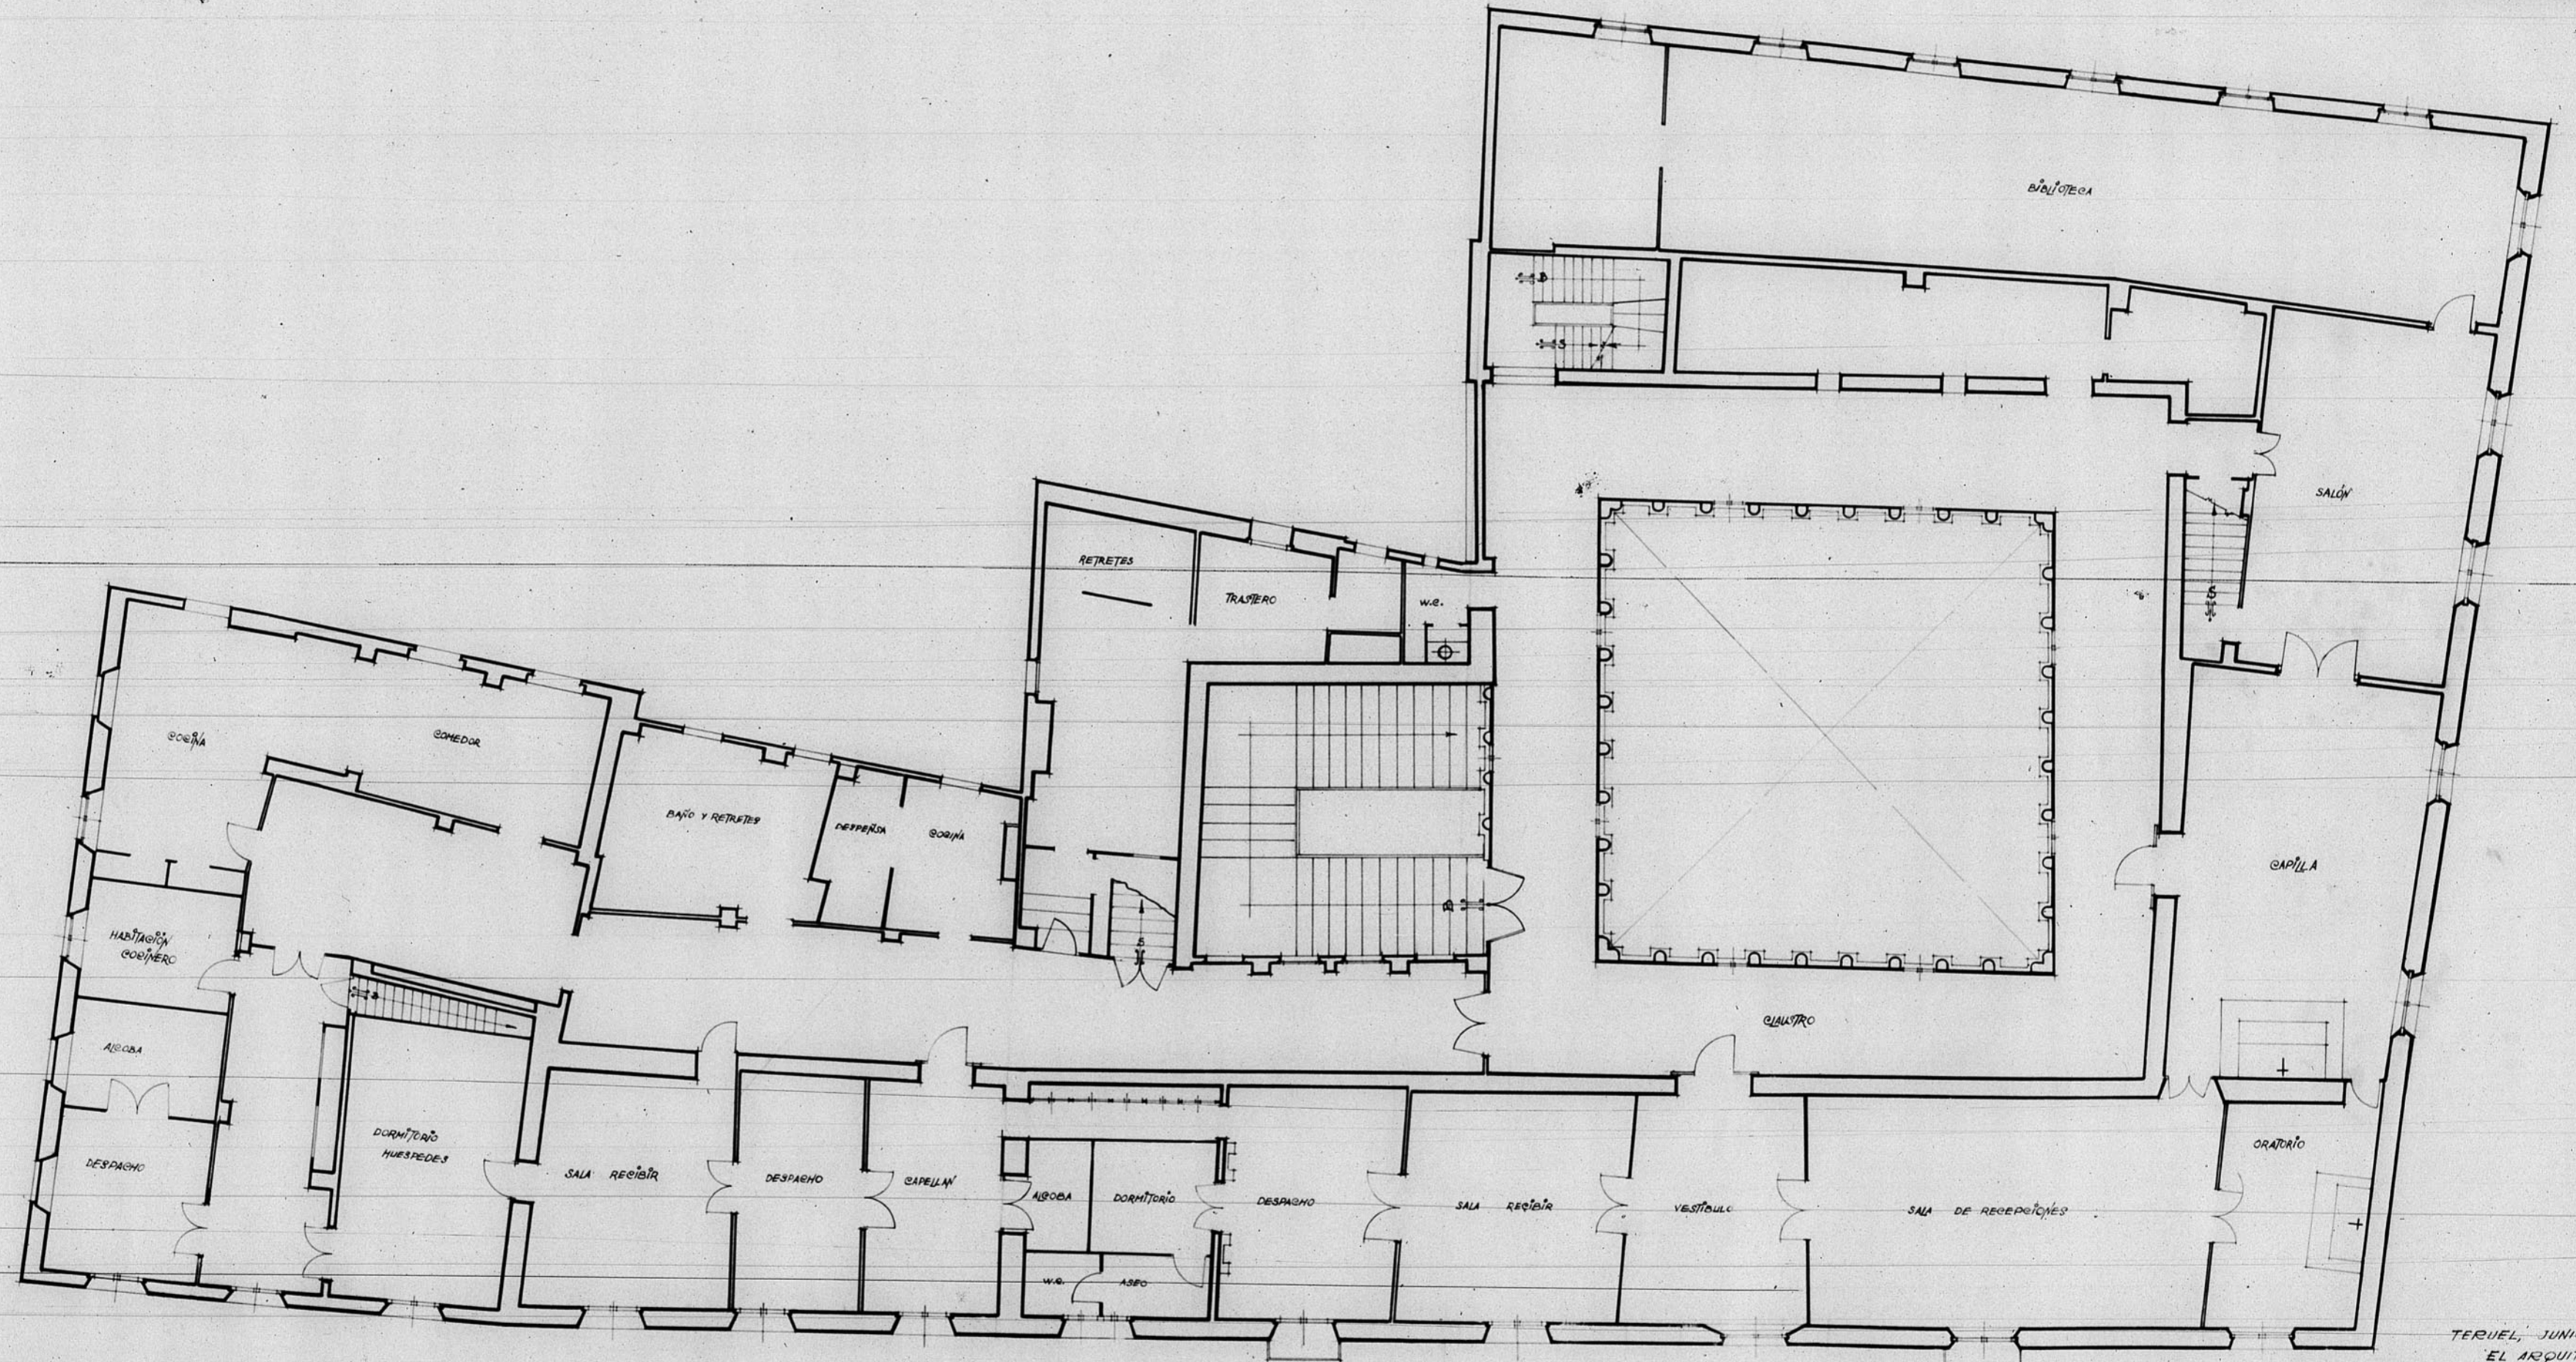

TERUEL, JUNIO DE 1944
EL ARQUITECTO,

José M. Lafuente

Planta 1ª

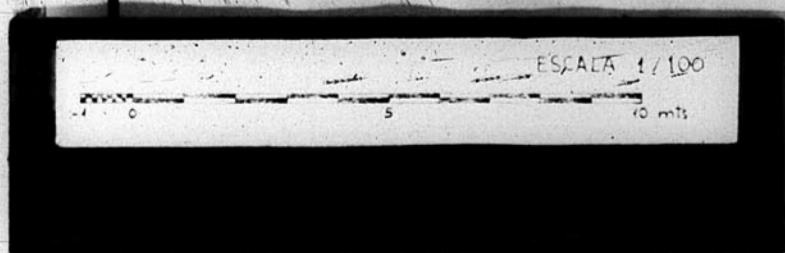

665