


12.184

Detalle (e)

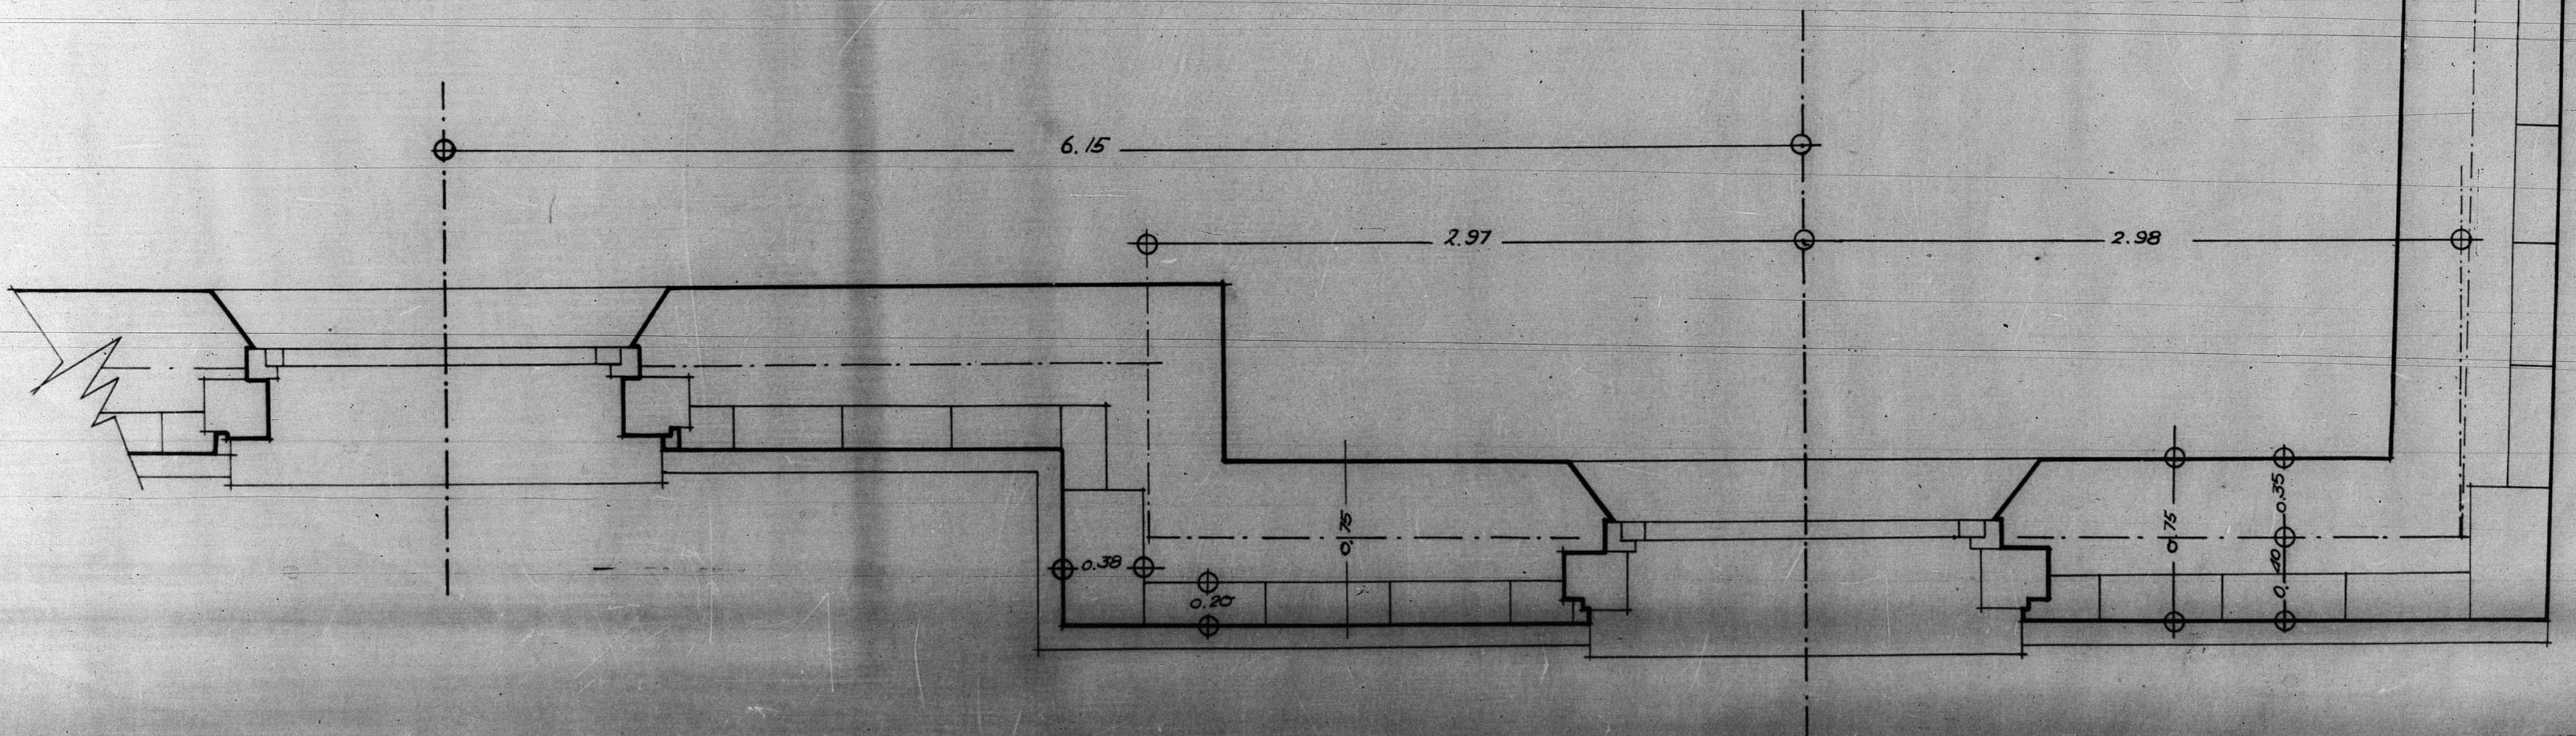

ARCHIVO DE LA COMARCAL DE  
TERUEL  
BANDEJA N.º 10 PLANO N.º 22

