

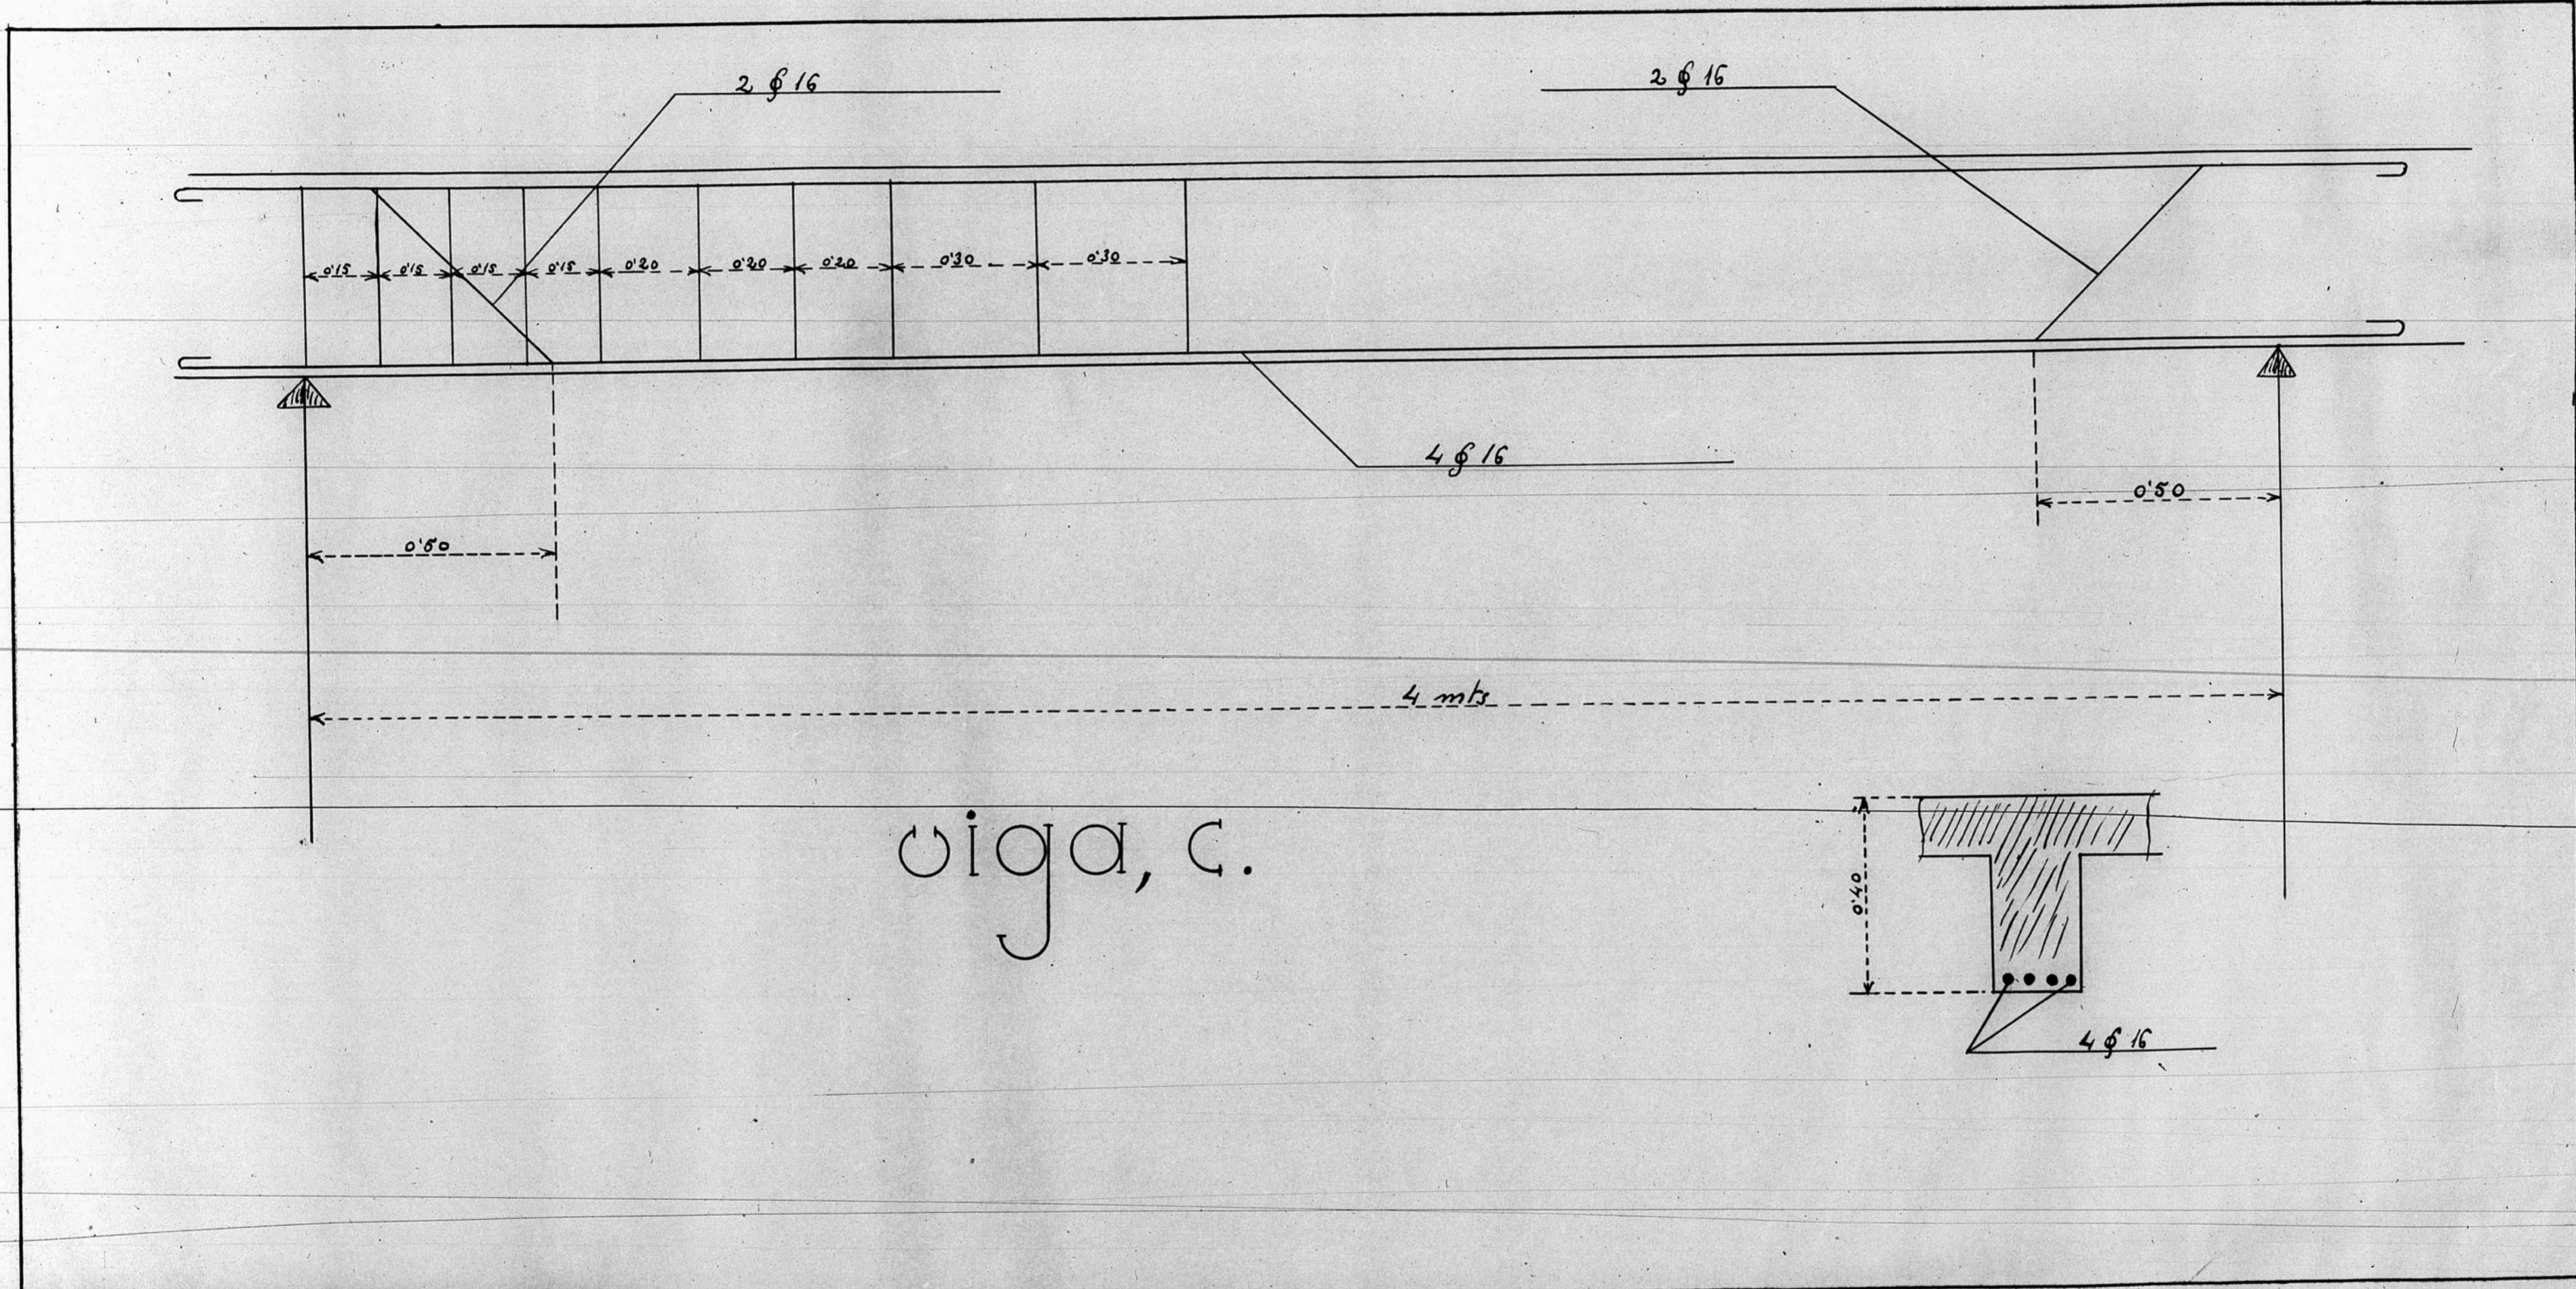


13.172

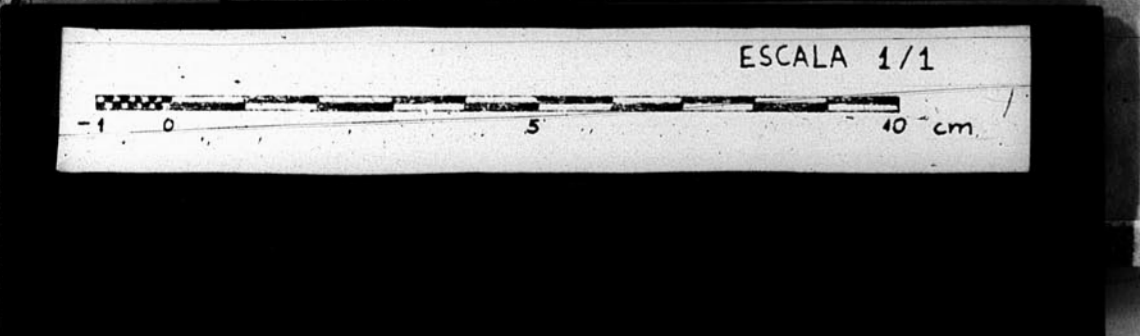

viga, c.

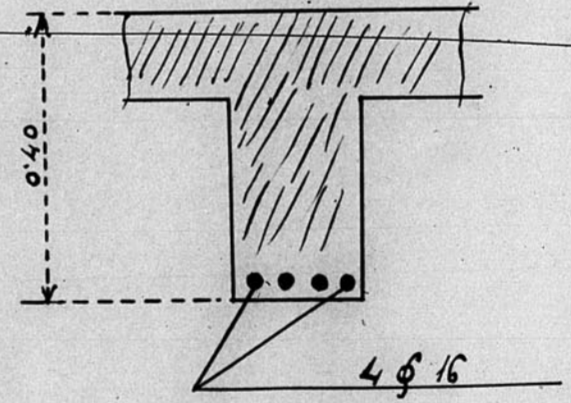

JUNTA DE CONSERVACION DE LA PROVINCIA DE TERUEL  
OFICINA TECNICA  
Números de Archivo 408