


ALBARRACIN

Escala 1:500

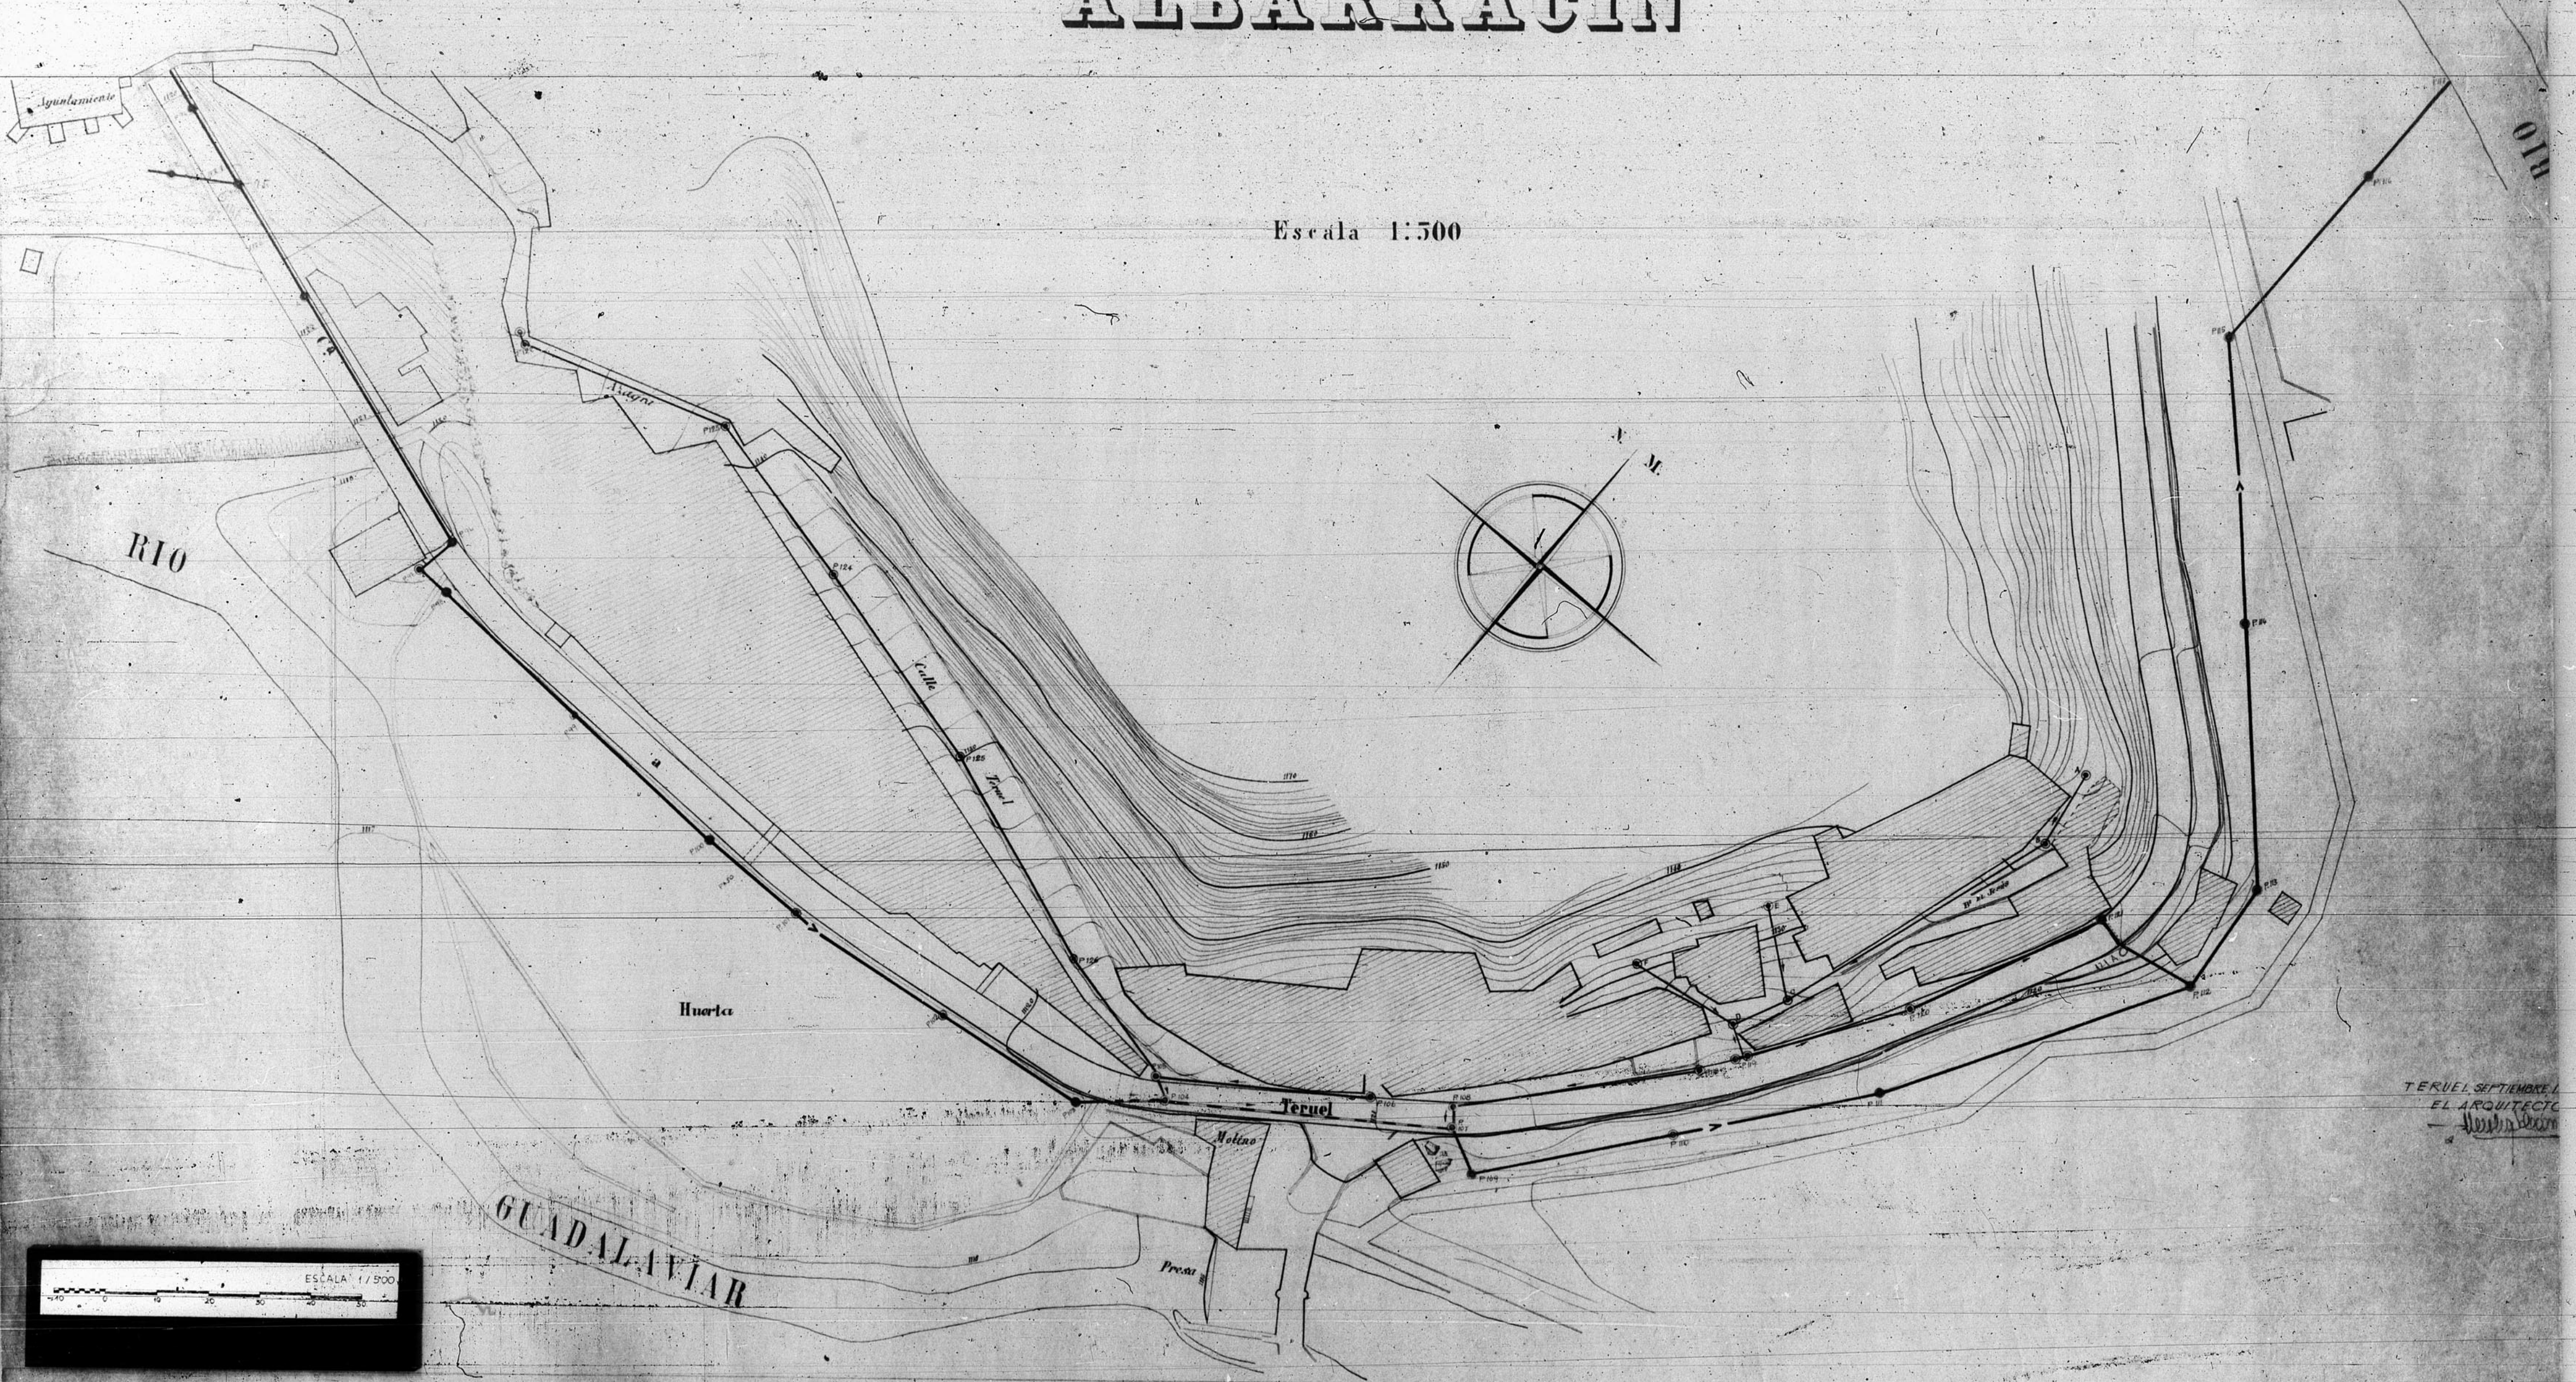

TERUEL SEPTIEMBRE
EL ARQUITECTO
[Signature]