
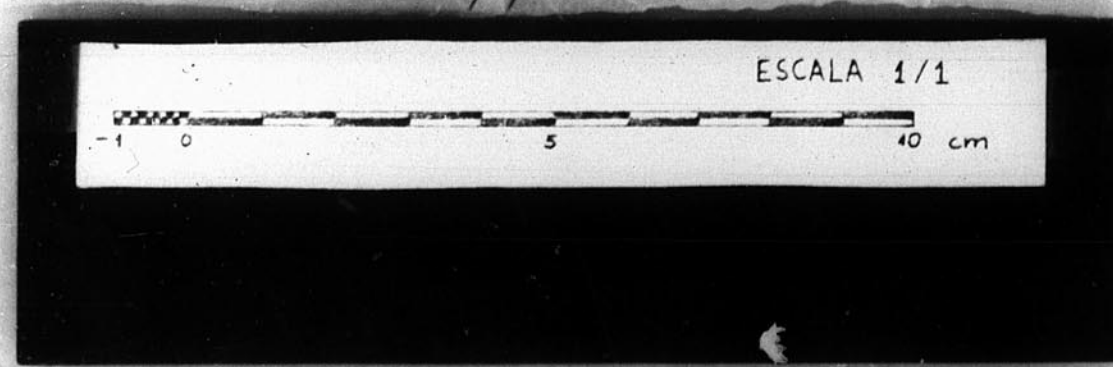


1571473 17

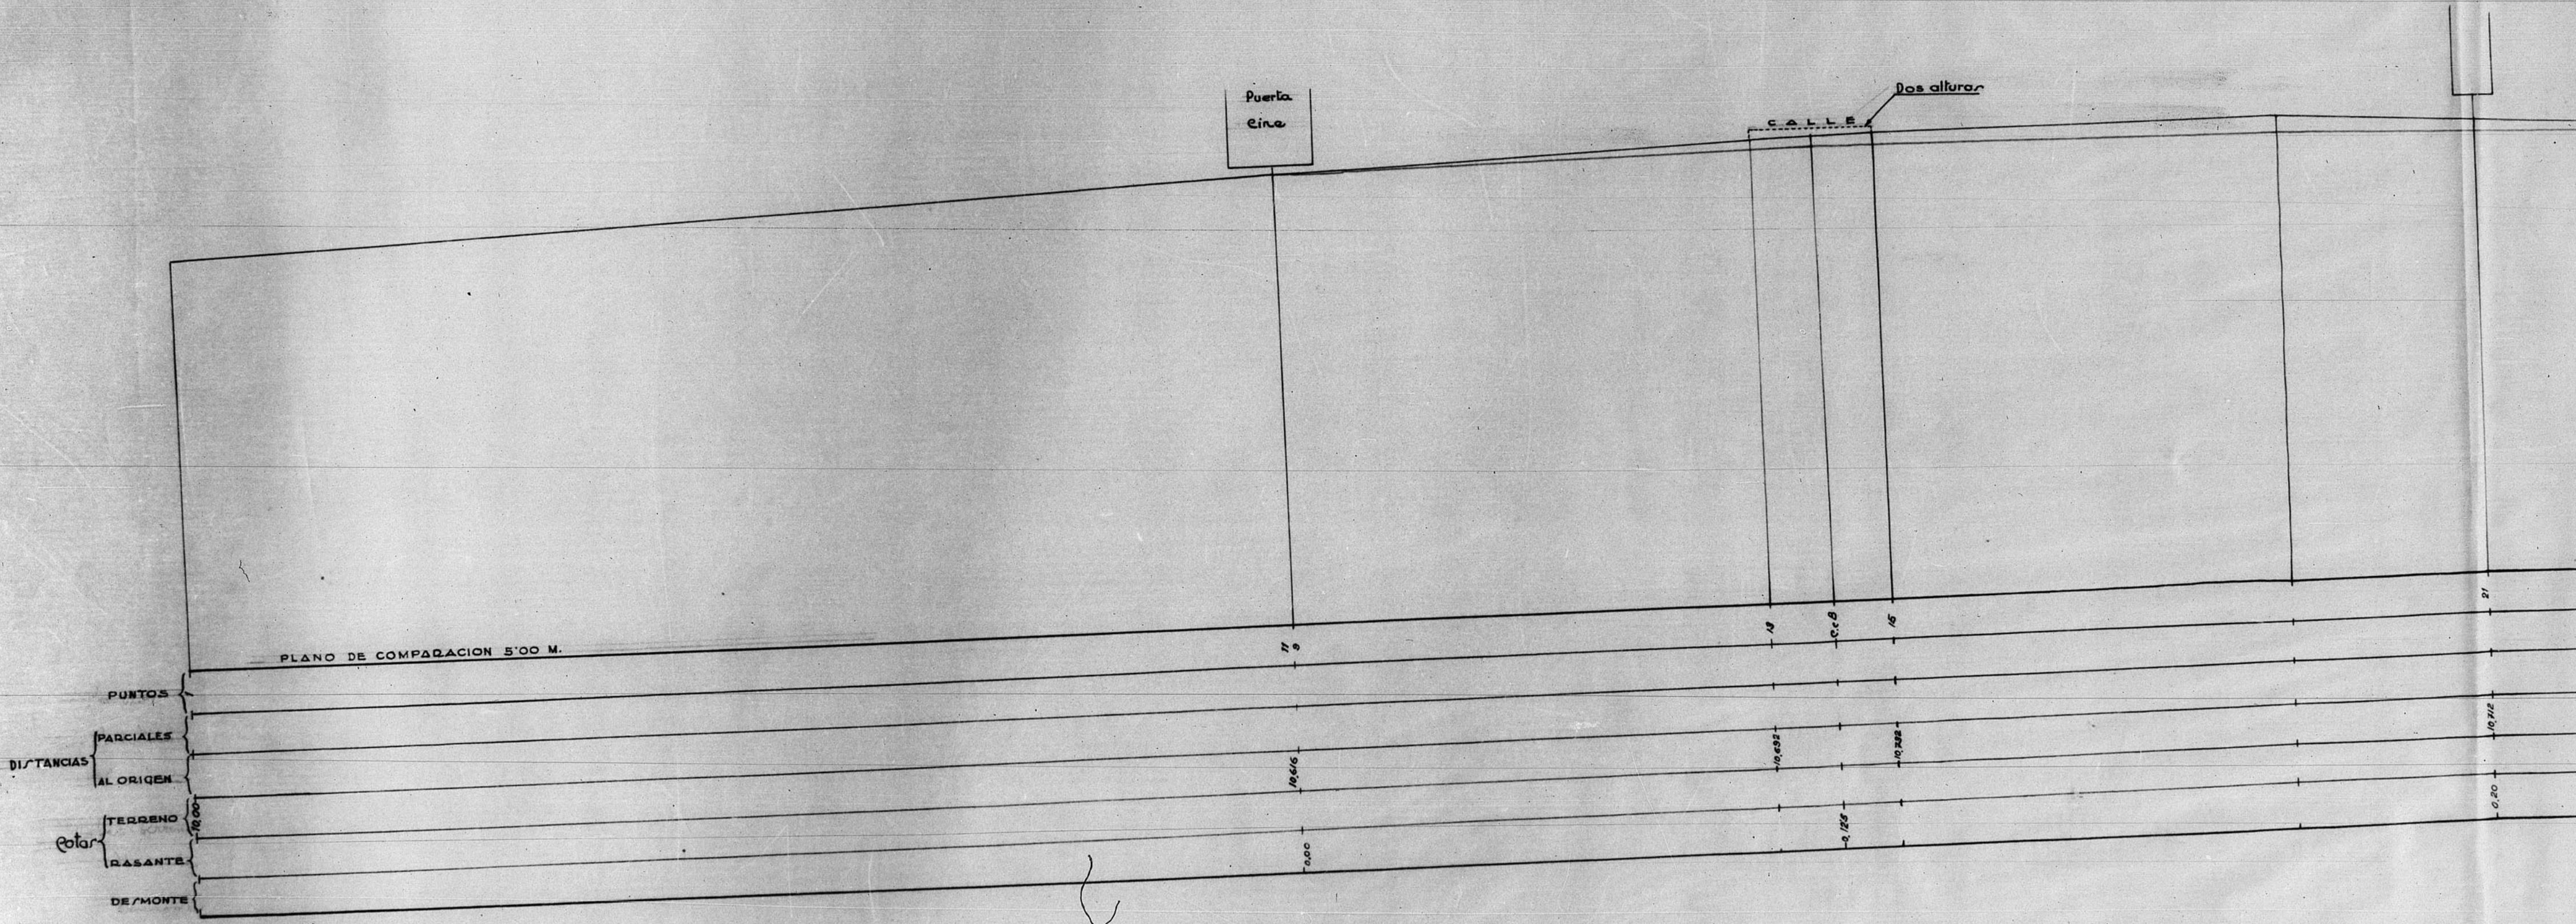

12.925

Pavimentación Calle San Andrés - Teruel

Perfil longitudinal

