

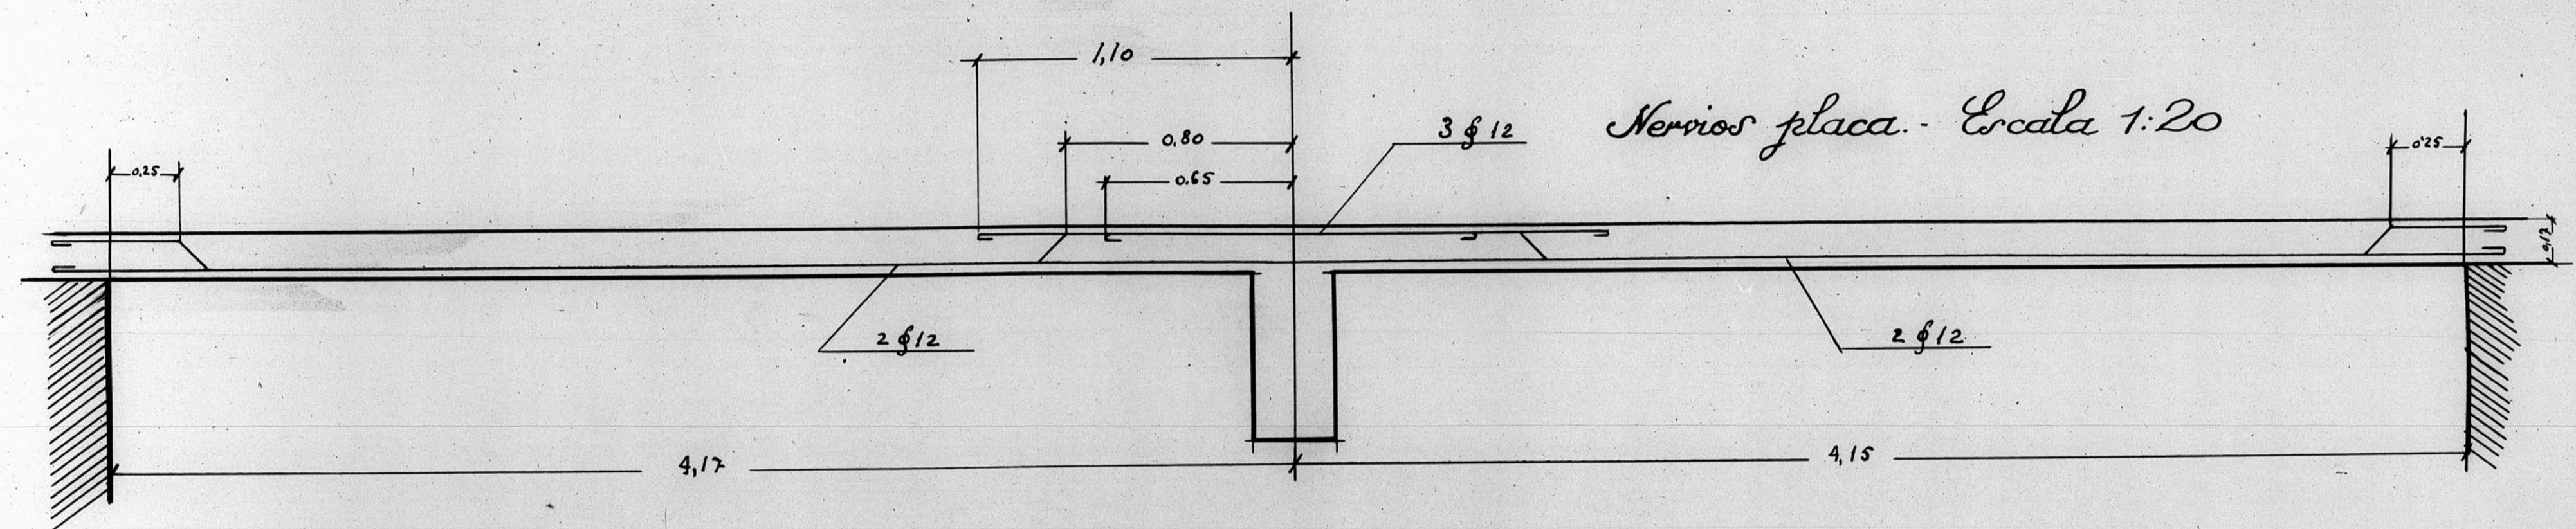


13.164



Carino.

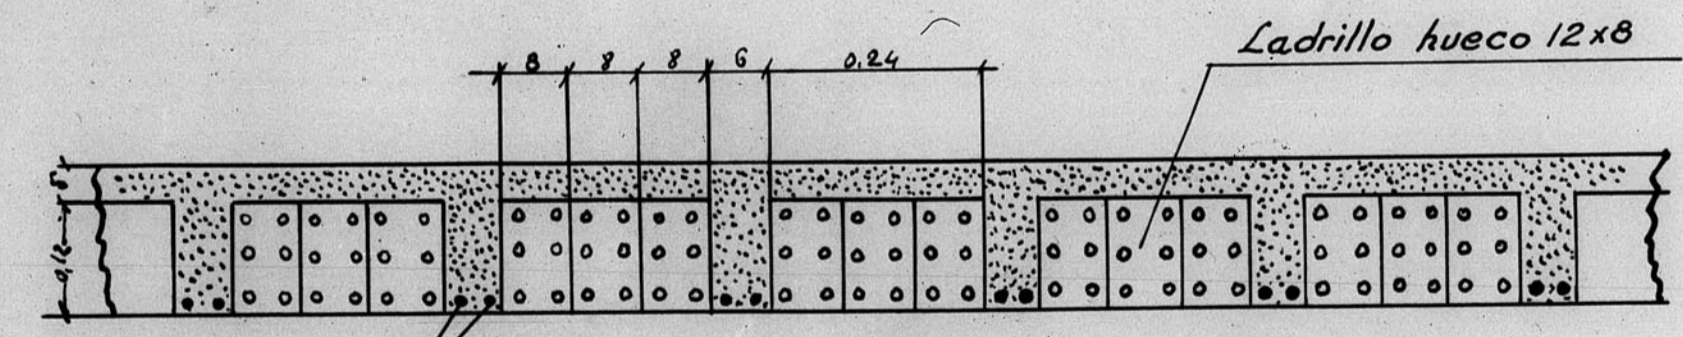

Detalle colocacion hierro.

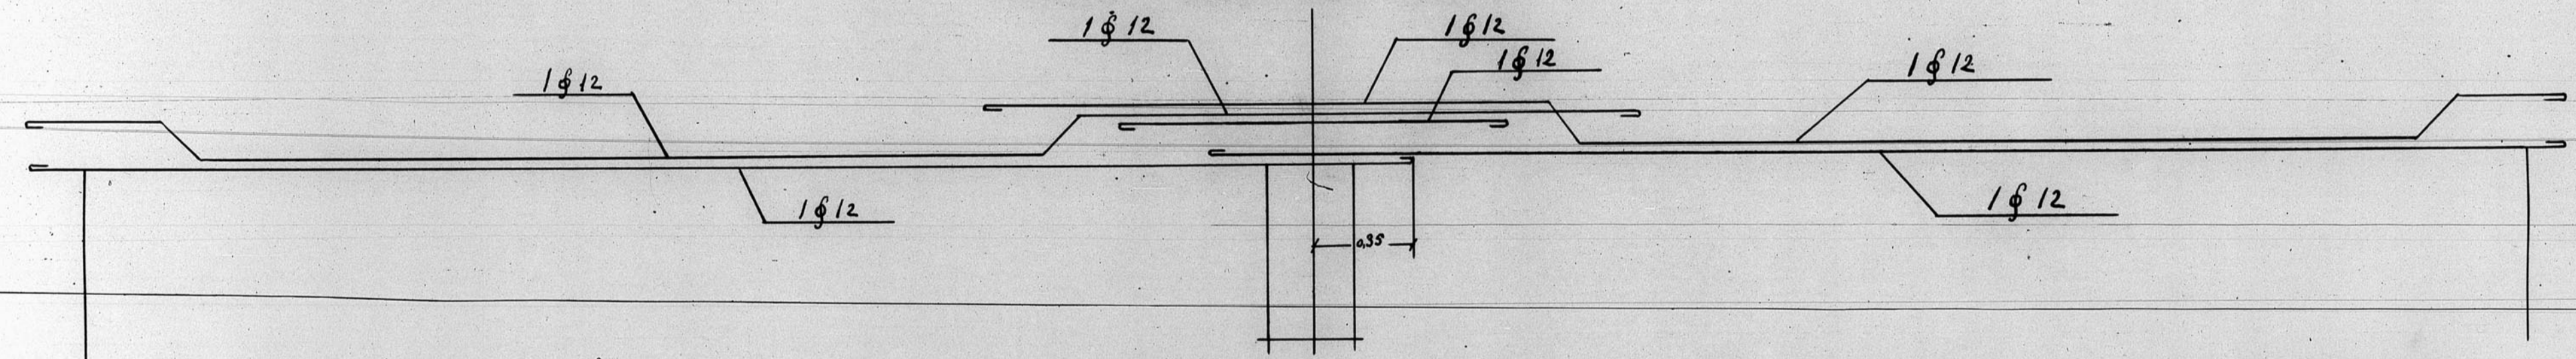

Seccion transversal Escala 1:10

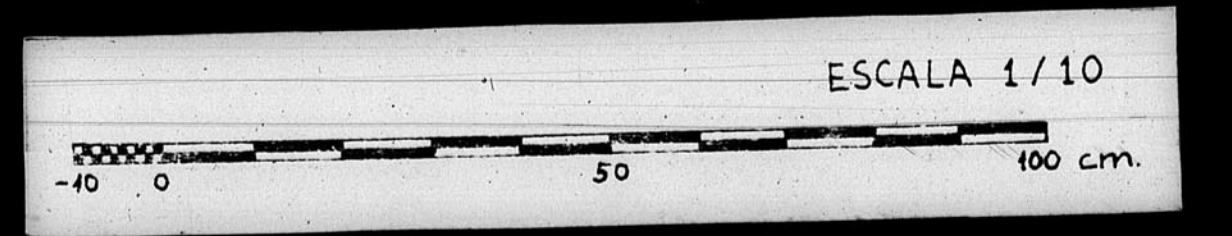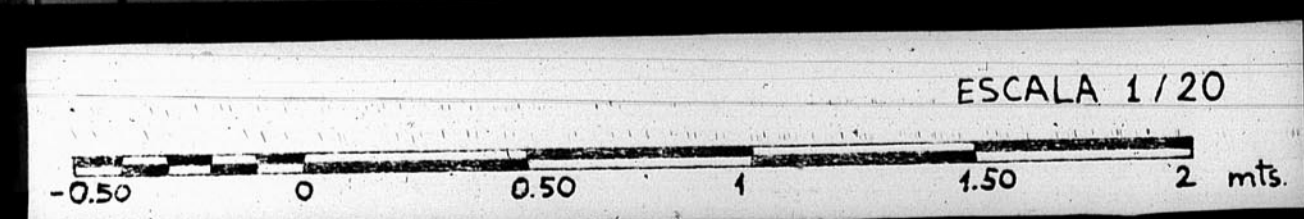

COMUNIDAD DE CONSUMIDORES DE LA CIUDAD DE SARAGOZA
Números de Archivo 702