

13.349

13.349

Dirección General de Regiones Devastadas
OFICINA DE PROYECTOS DE LA
REGION ARAGONESA.

P. N.^o
LOCALIDAD: TERUEL
ASUNTO: CASA DE MAESTROS EN SAN BLAS

PLANO P:
EMPLAZAMIENTO



EJECALAS
1:250

V.^o B.^o
EL INSPECTOR JEFE

TERUEL, MARZO DE 1944.
EL ARQUITECTO.

MODIFICACIONES

VISADOS

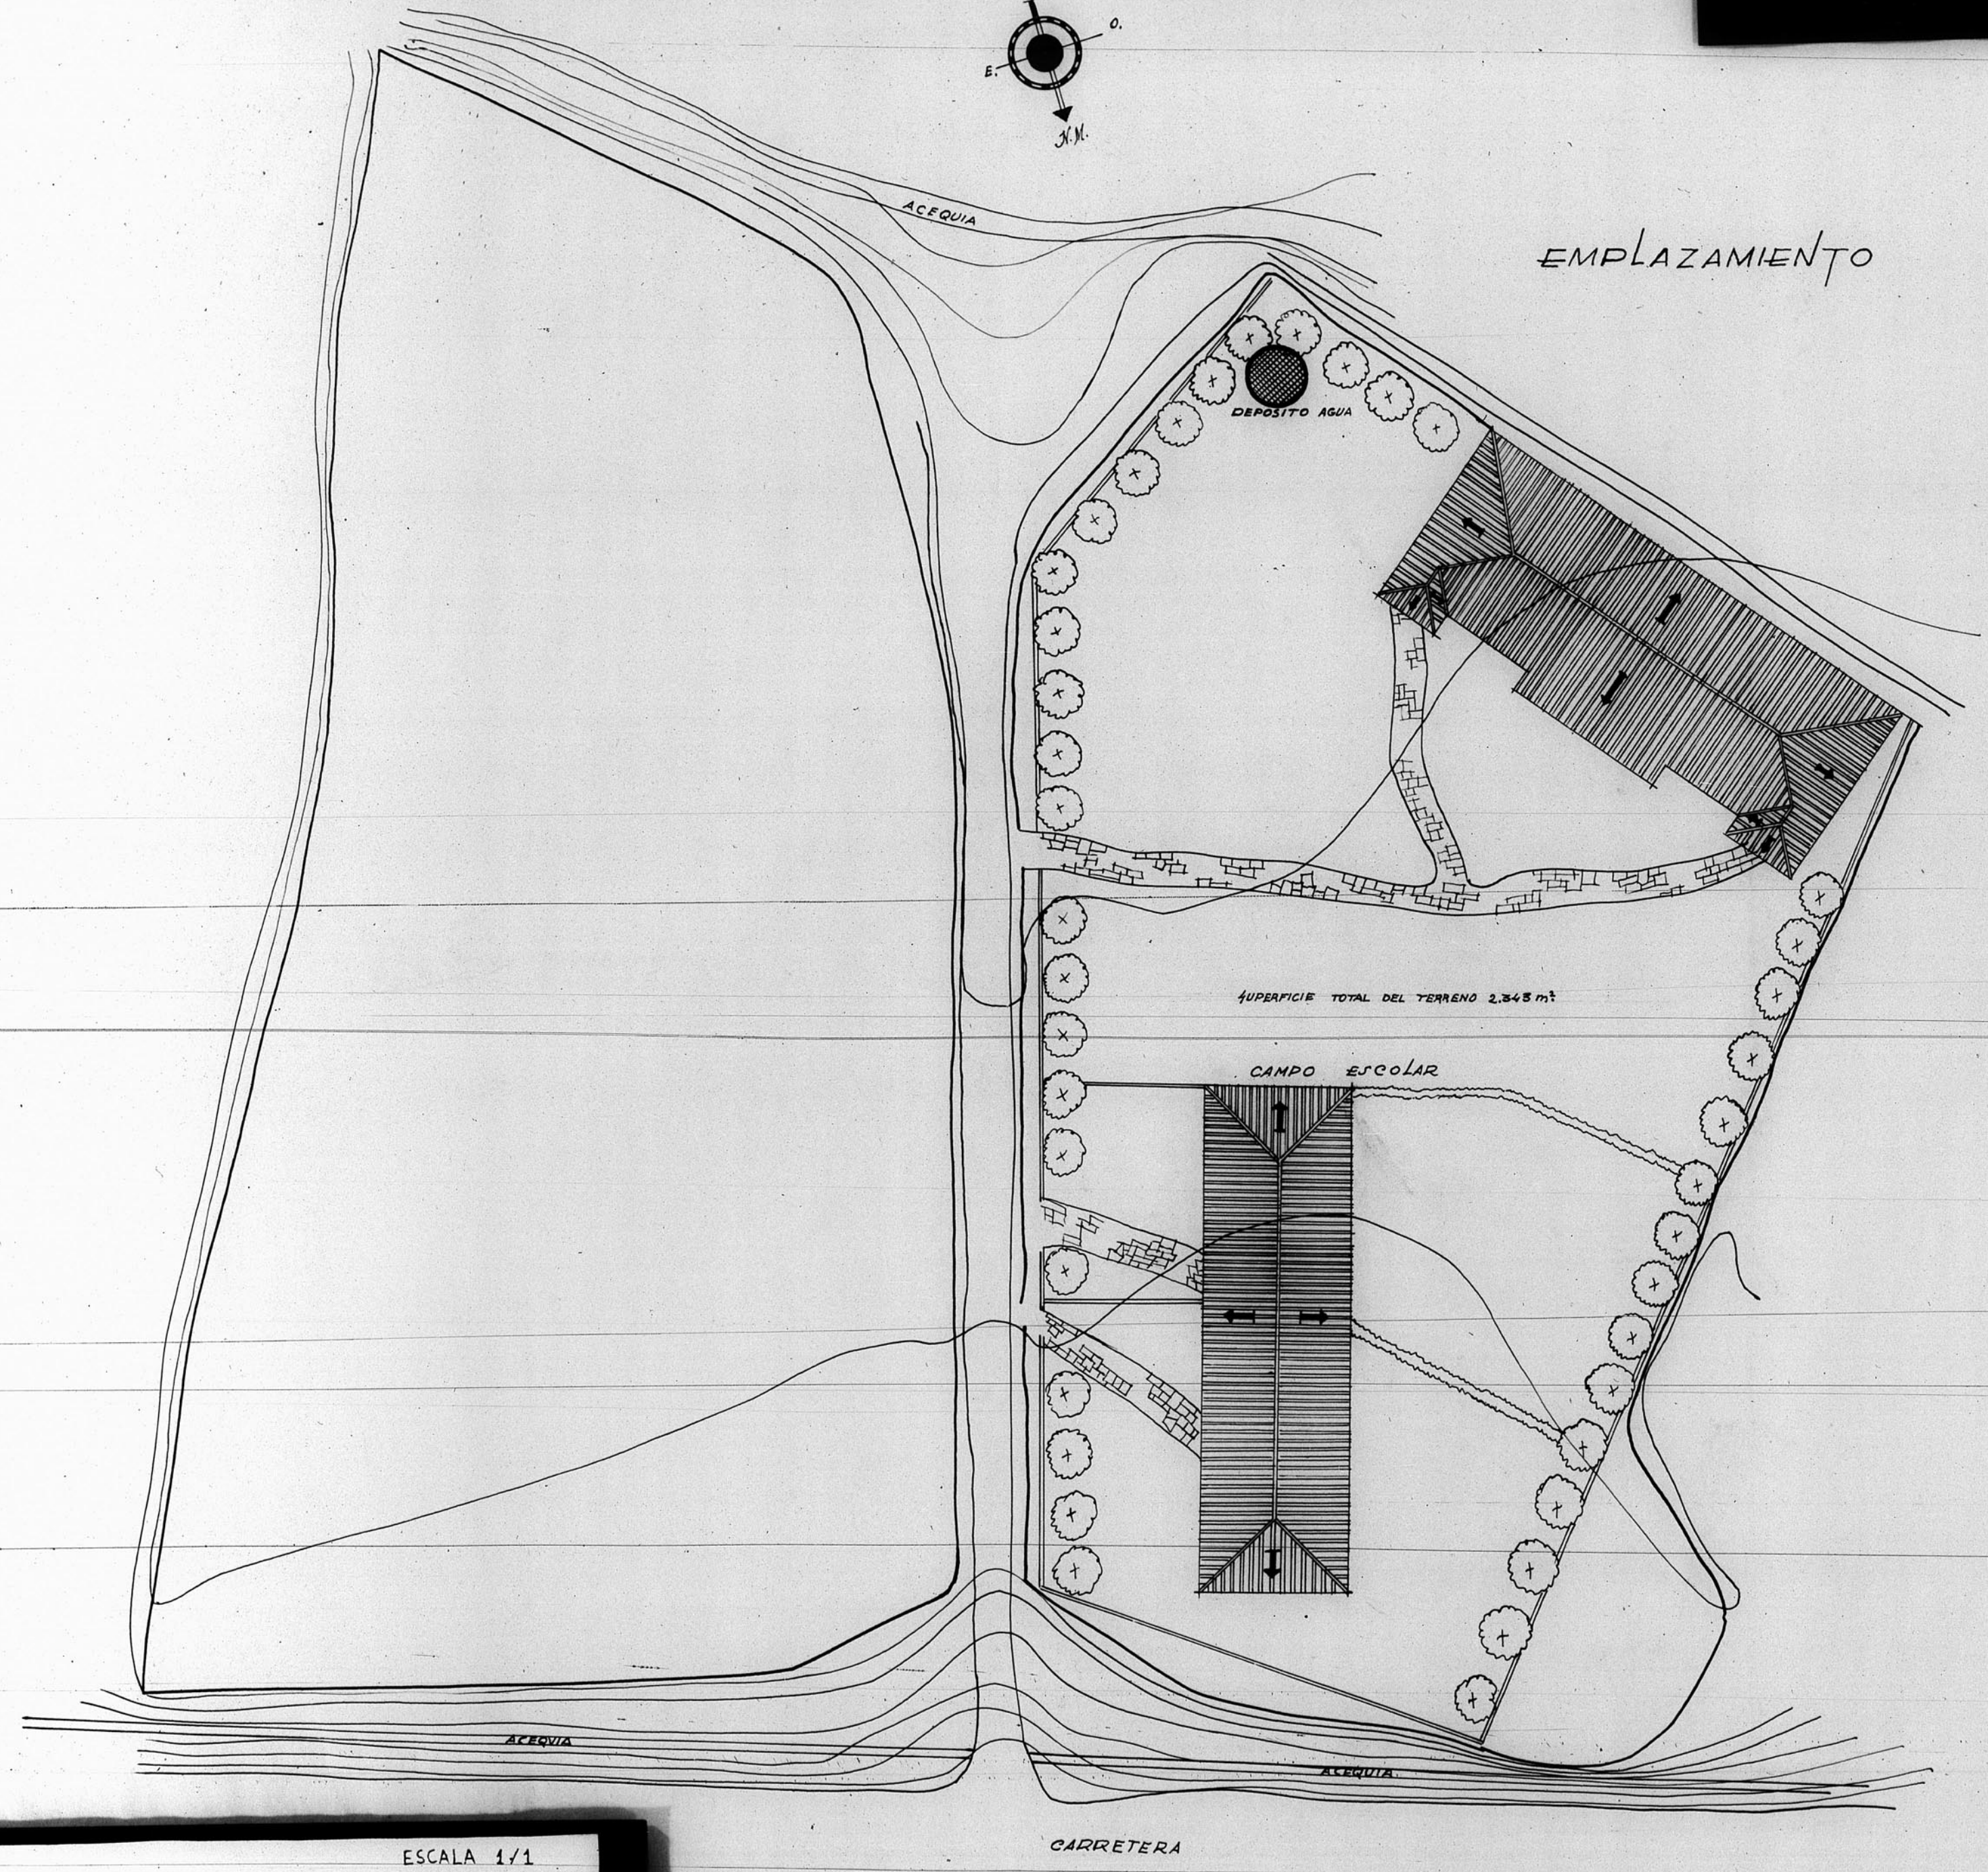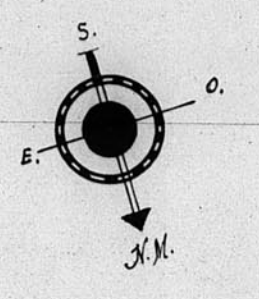

ESCALA 1/1

