


PLANTA TERCERA

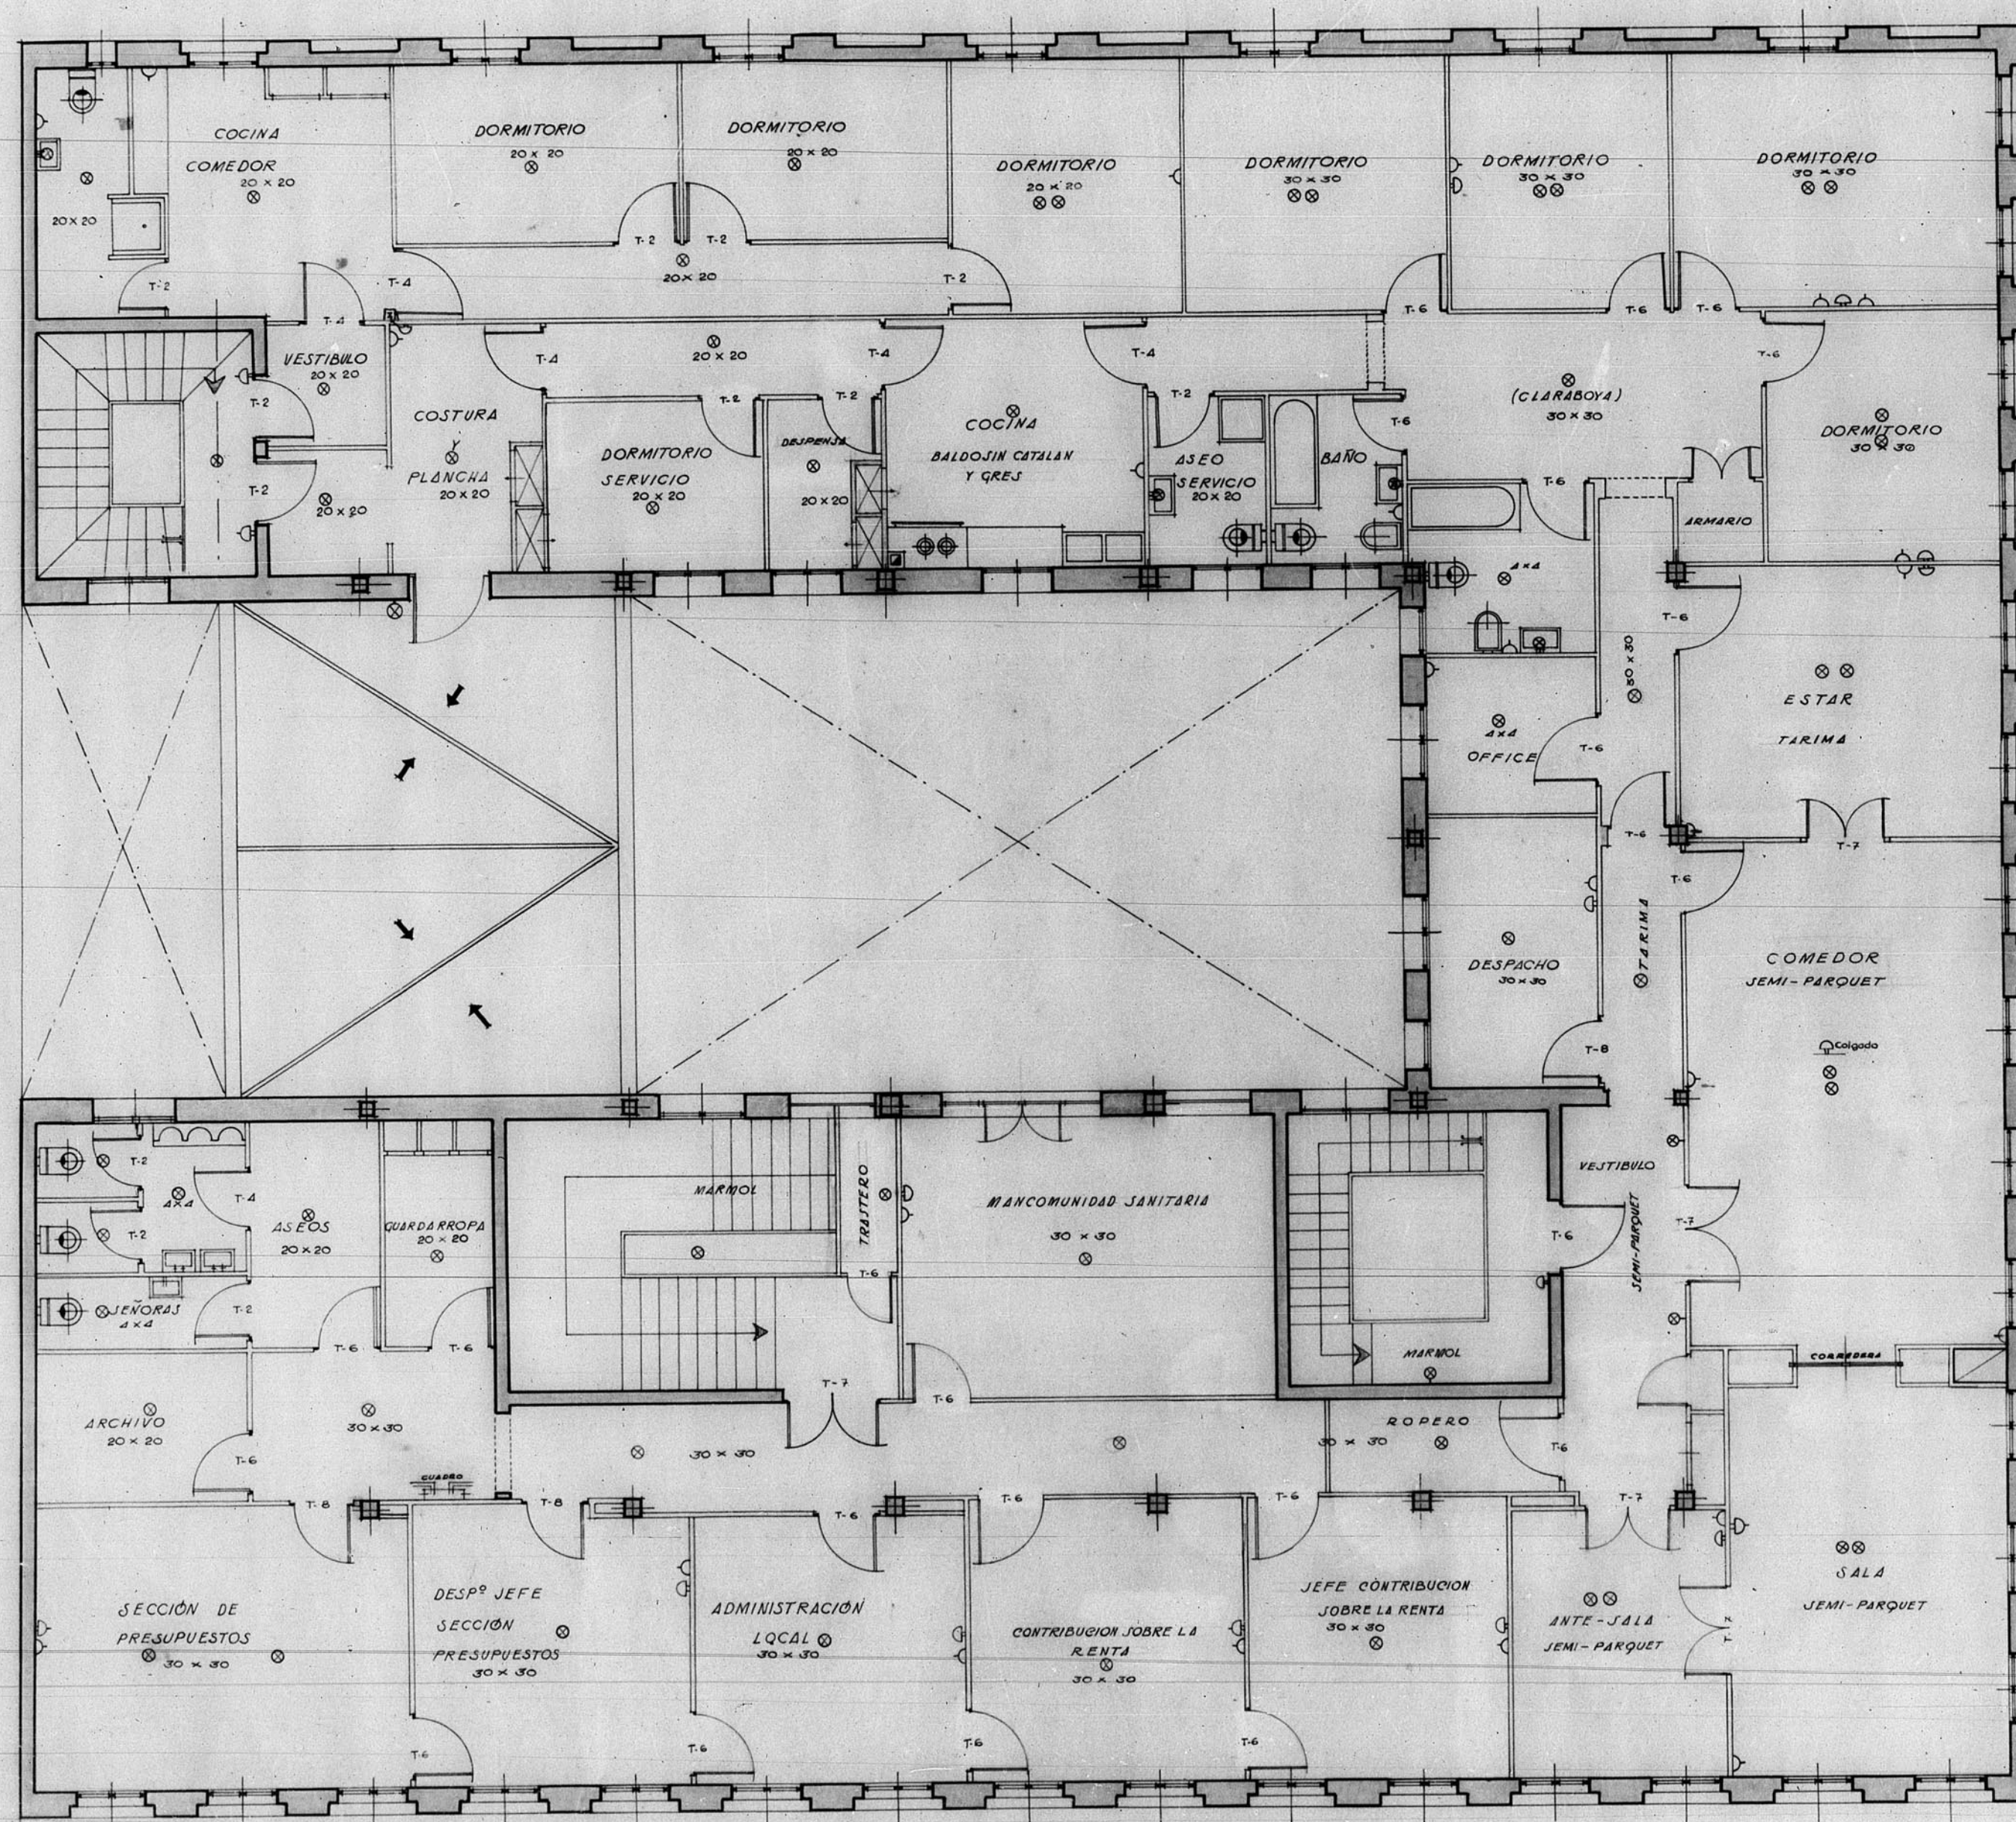

ESCALA 1/50

Escala : 1:50

TERUEL - DICIEMBRE - 1954

EL ARQUITECTO

Fernando Tellus

FERNANDO J. DE URRUES