

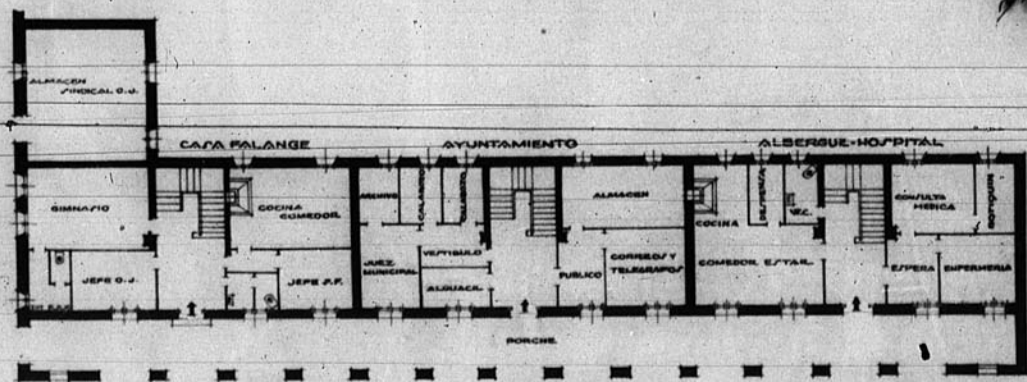


12.701.


Griegos
Plaza Mayor

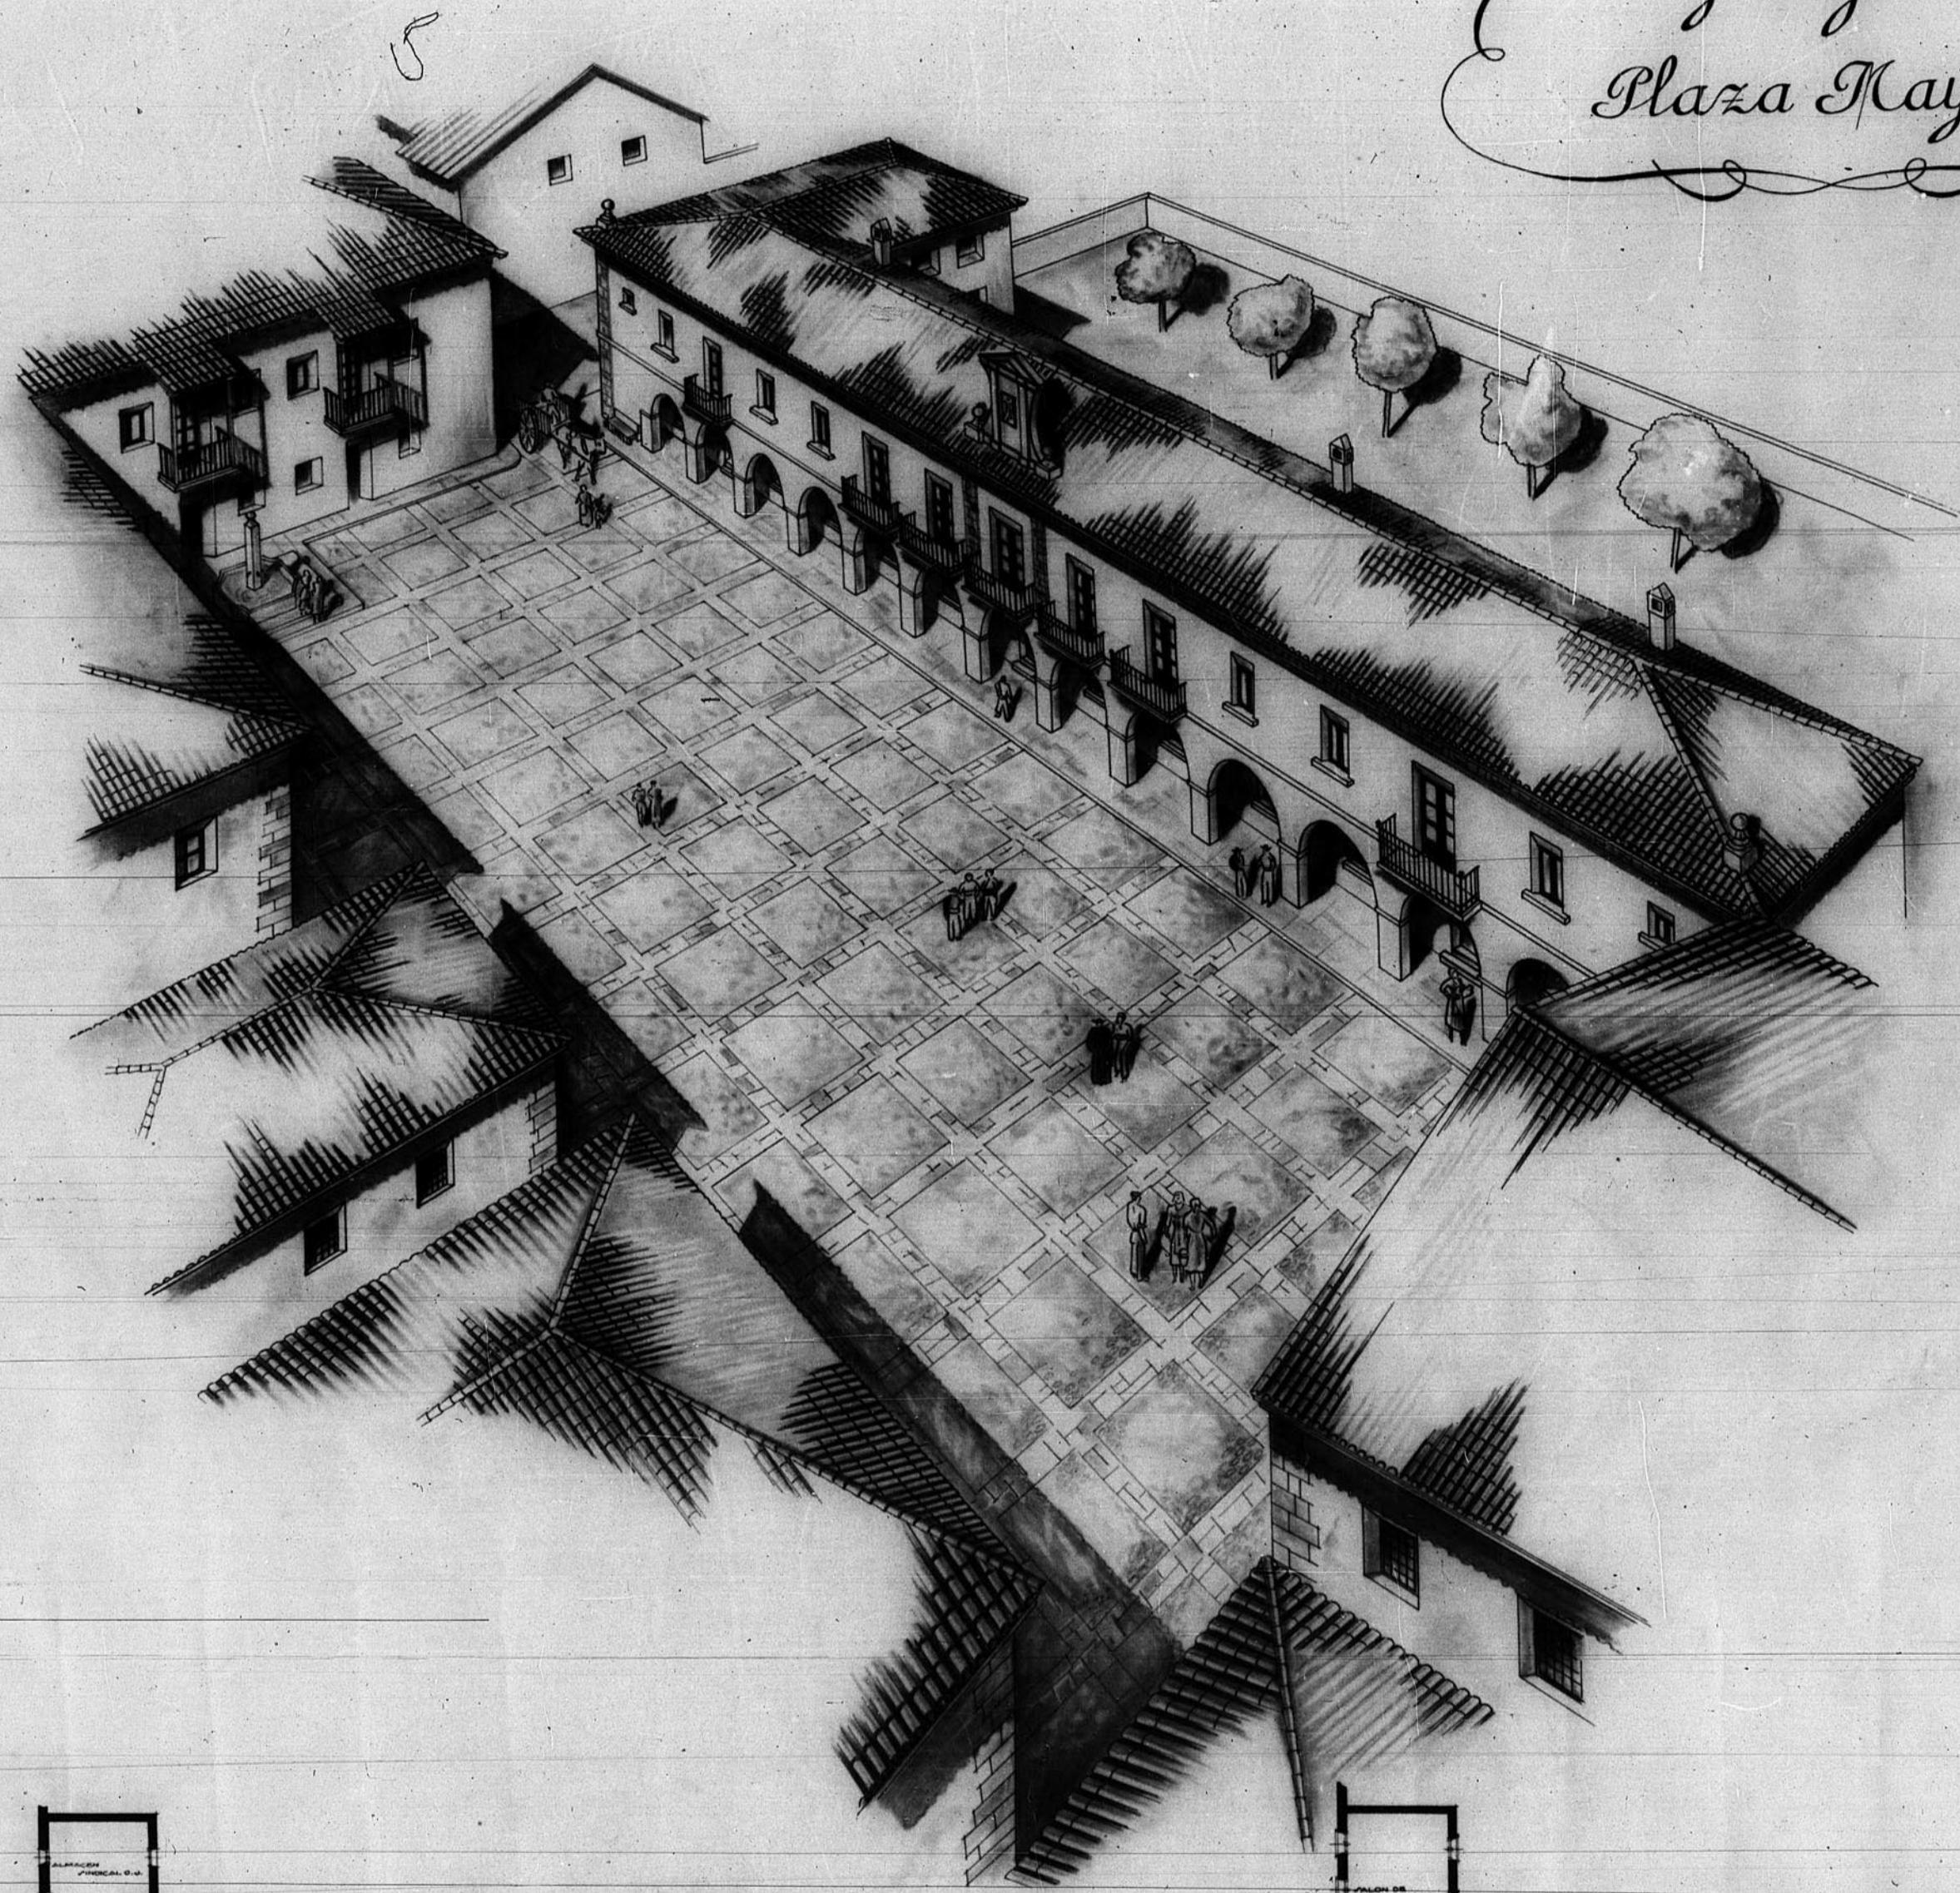

Planta primera

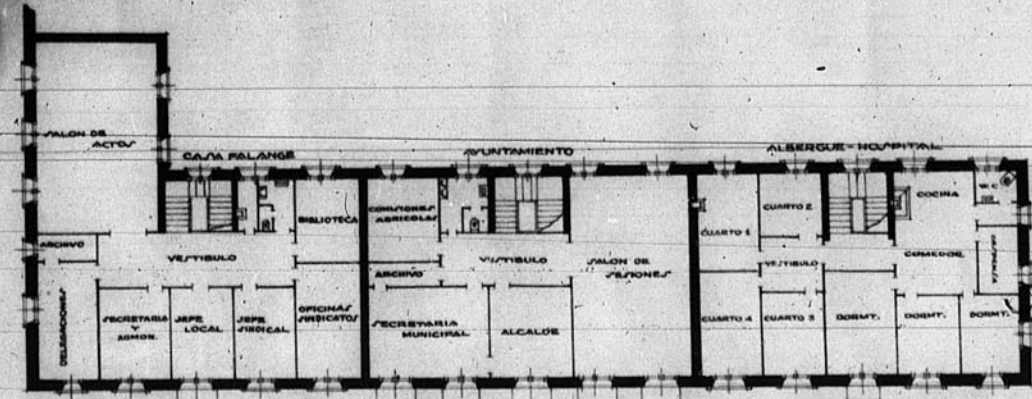

Planta principal

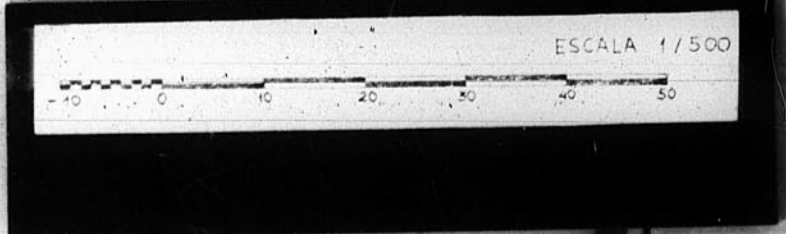

147
Número de Proyecto 347/12