
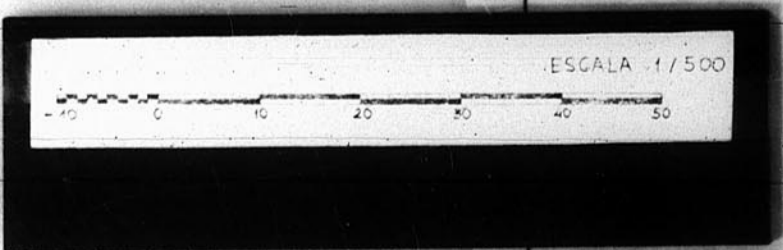
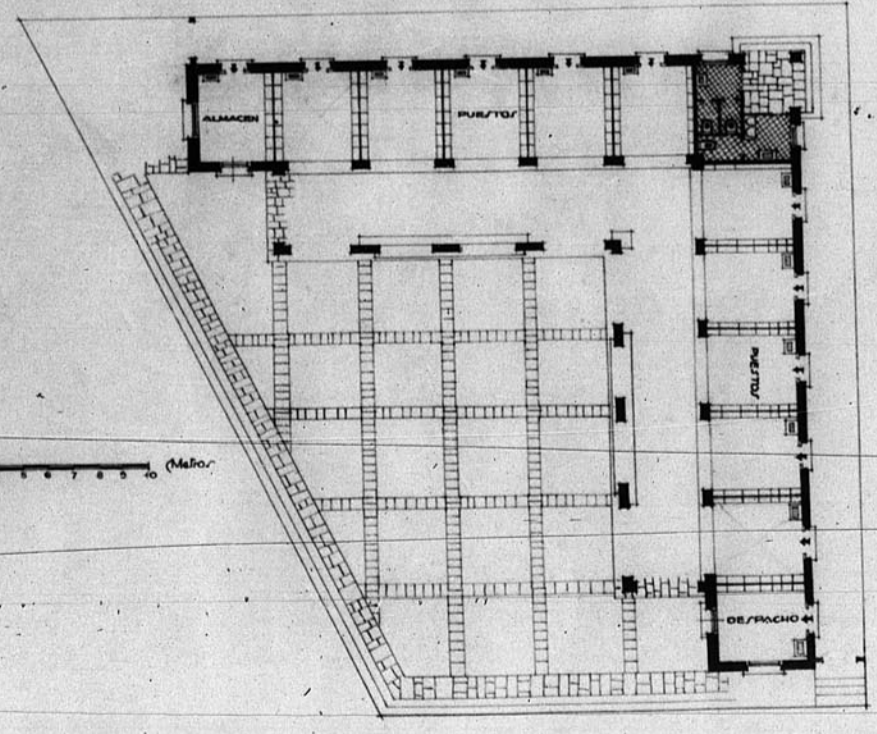


12.807

Teruel
Mercadillo - Ensanche

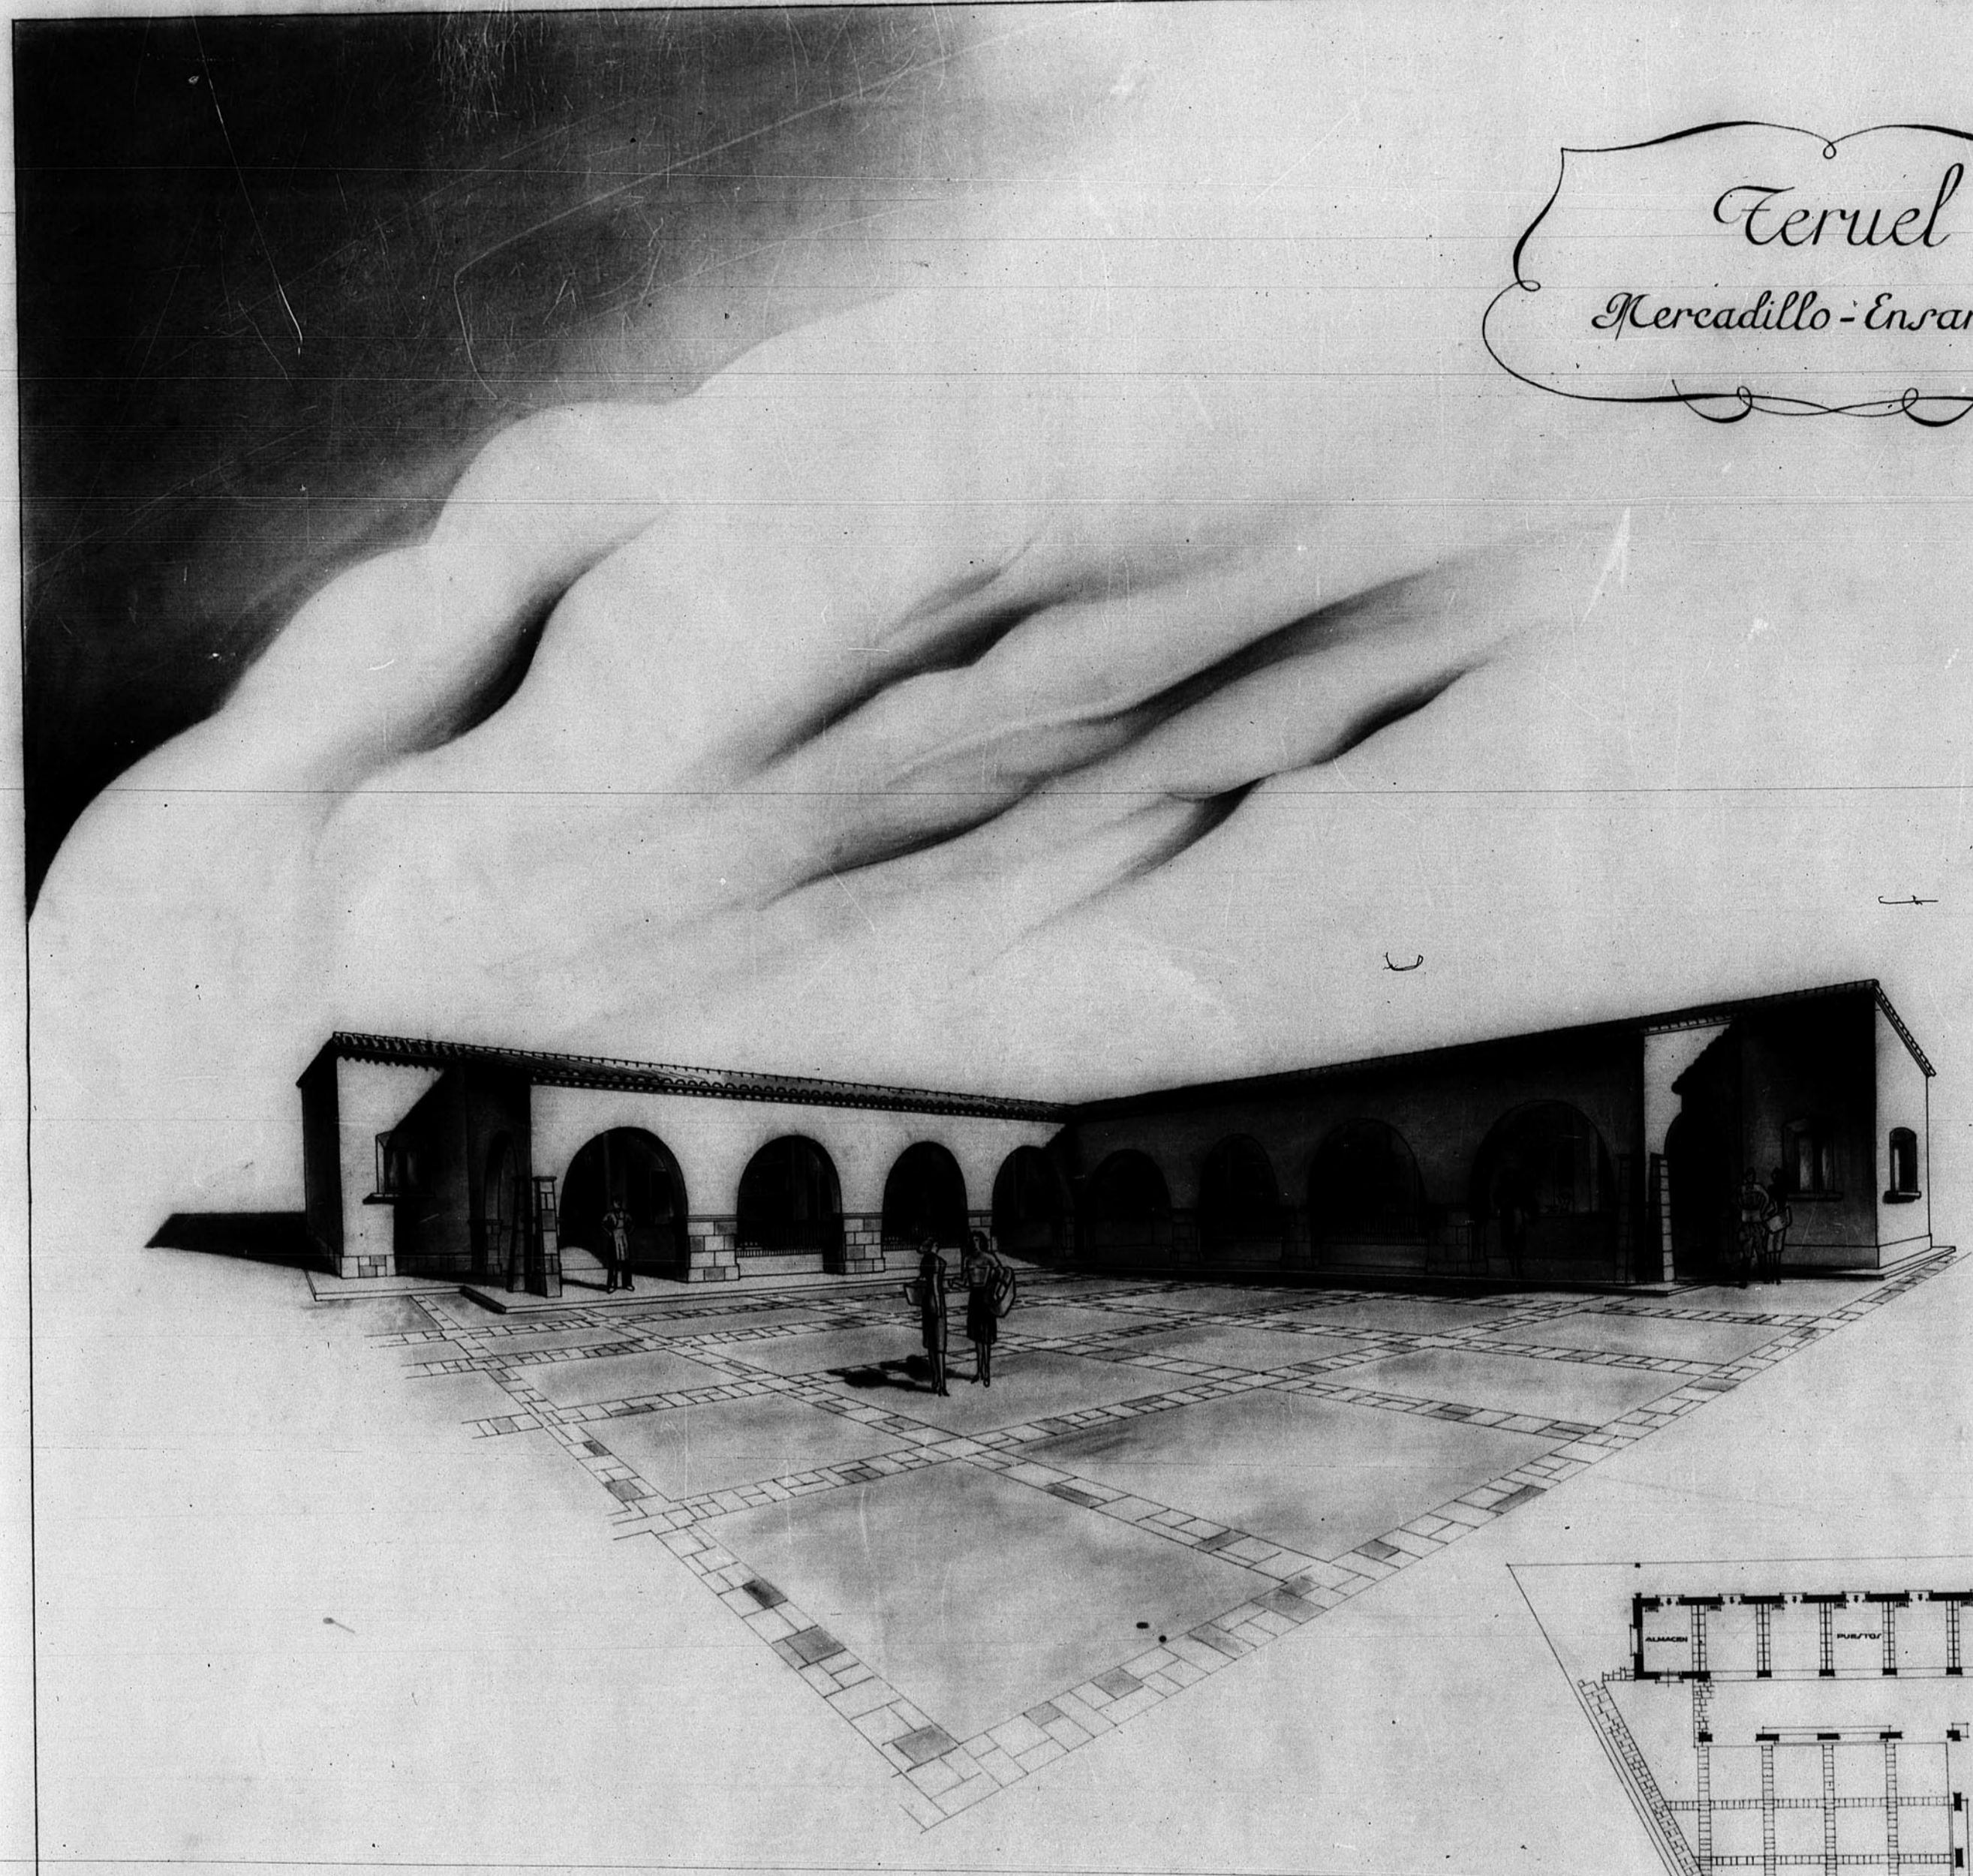

JUNTA DE CONSTRUCCION DE LA PROVINCIA DE TERUEL
OPINA TECNICA
Número de Archivo 194 015