


13.210

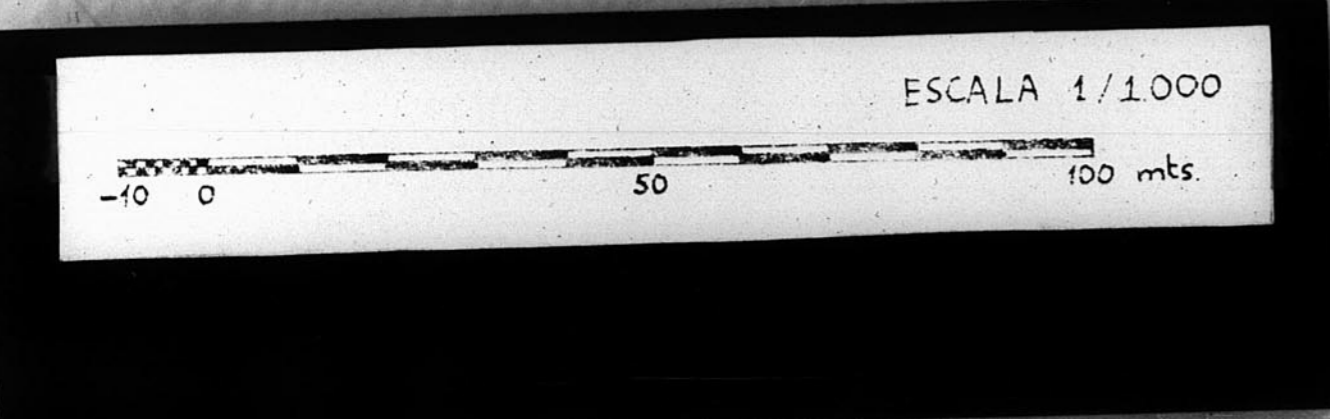


TERUEL

MOVIMIENTO DE TIERRAS

EN EL ENSANCHE

— ESTADO ACTUAL —

ESCALA... 1/1000

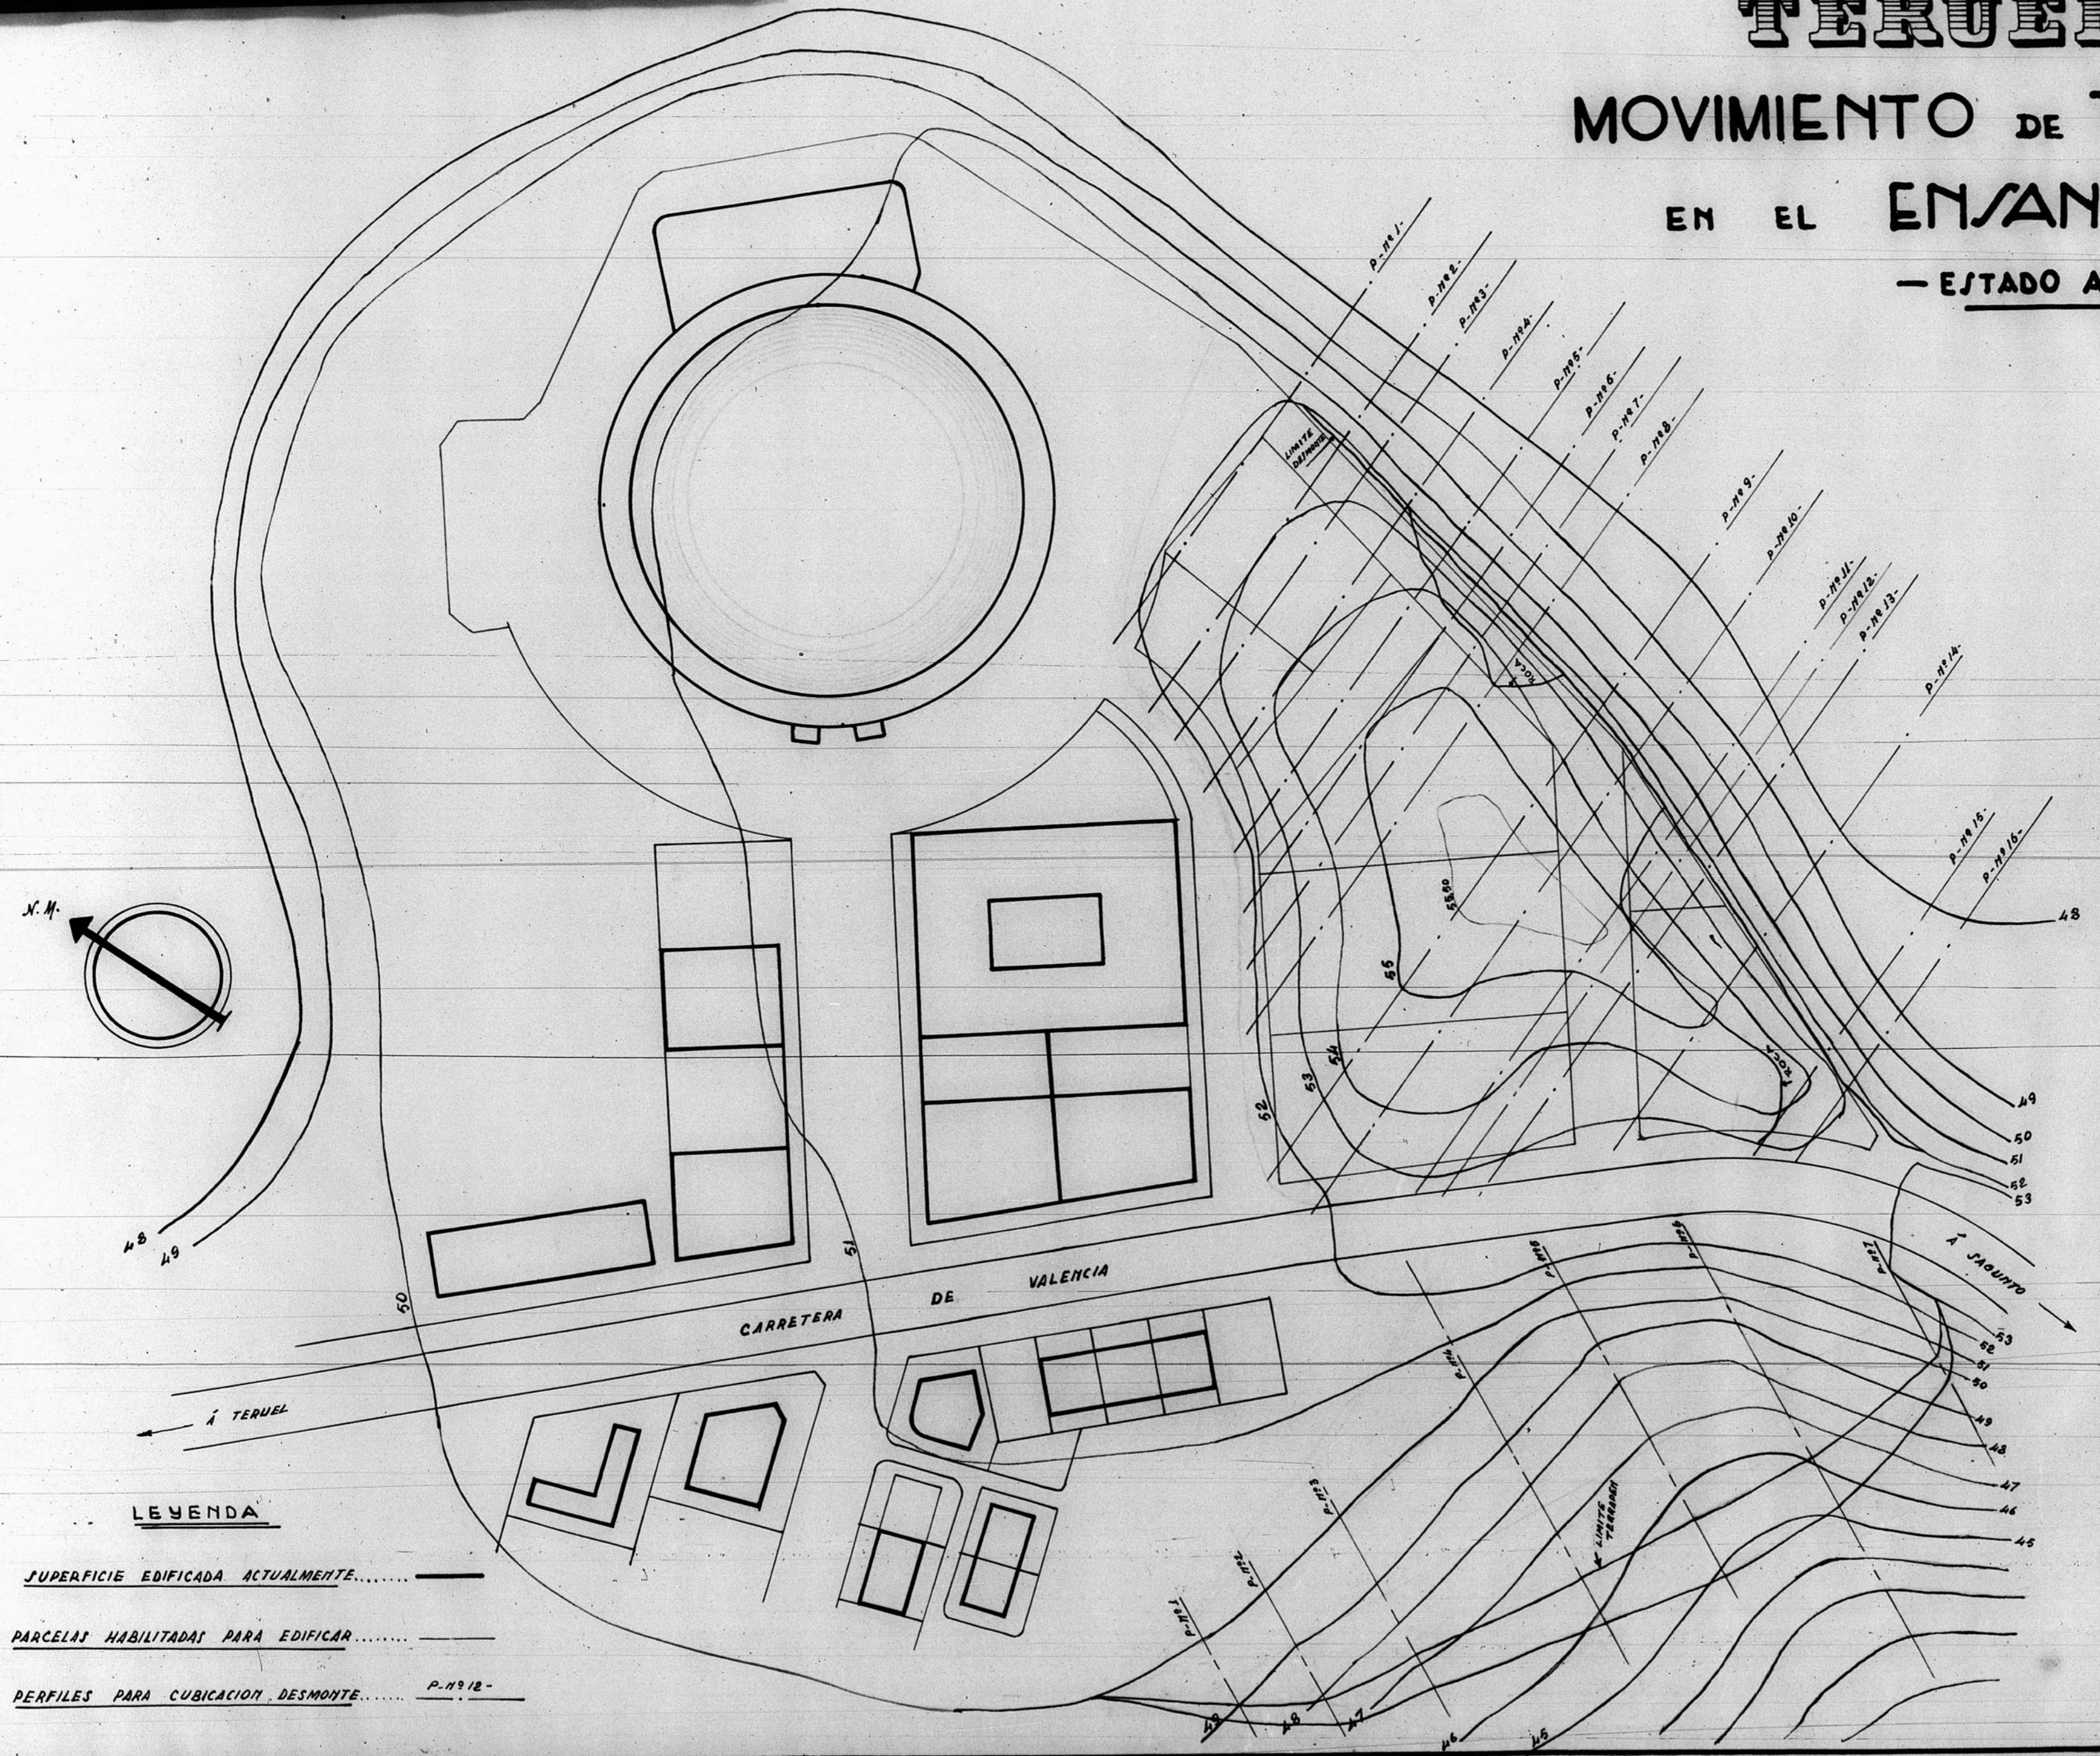

- LEYENDA**
- SUPERFICIE EDIFICADA ACTUALMENTE.....
 - PARCELAS HABILITADAS PARA EDIFICAR.....
 - PERFILES PARA CUBICACION DESMONTE..... P. Nº 12-

Teruel. Enero - 1945 -
 El Ingeniero Jefe:
[Signature]

