


12.606.

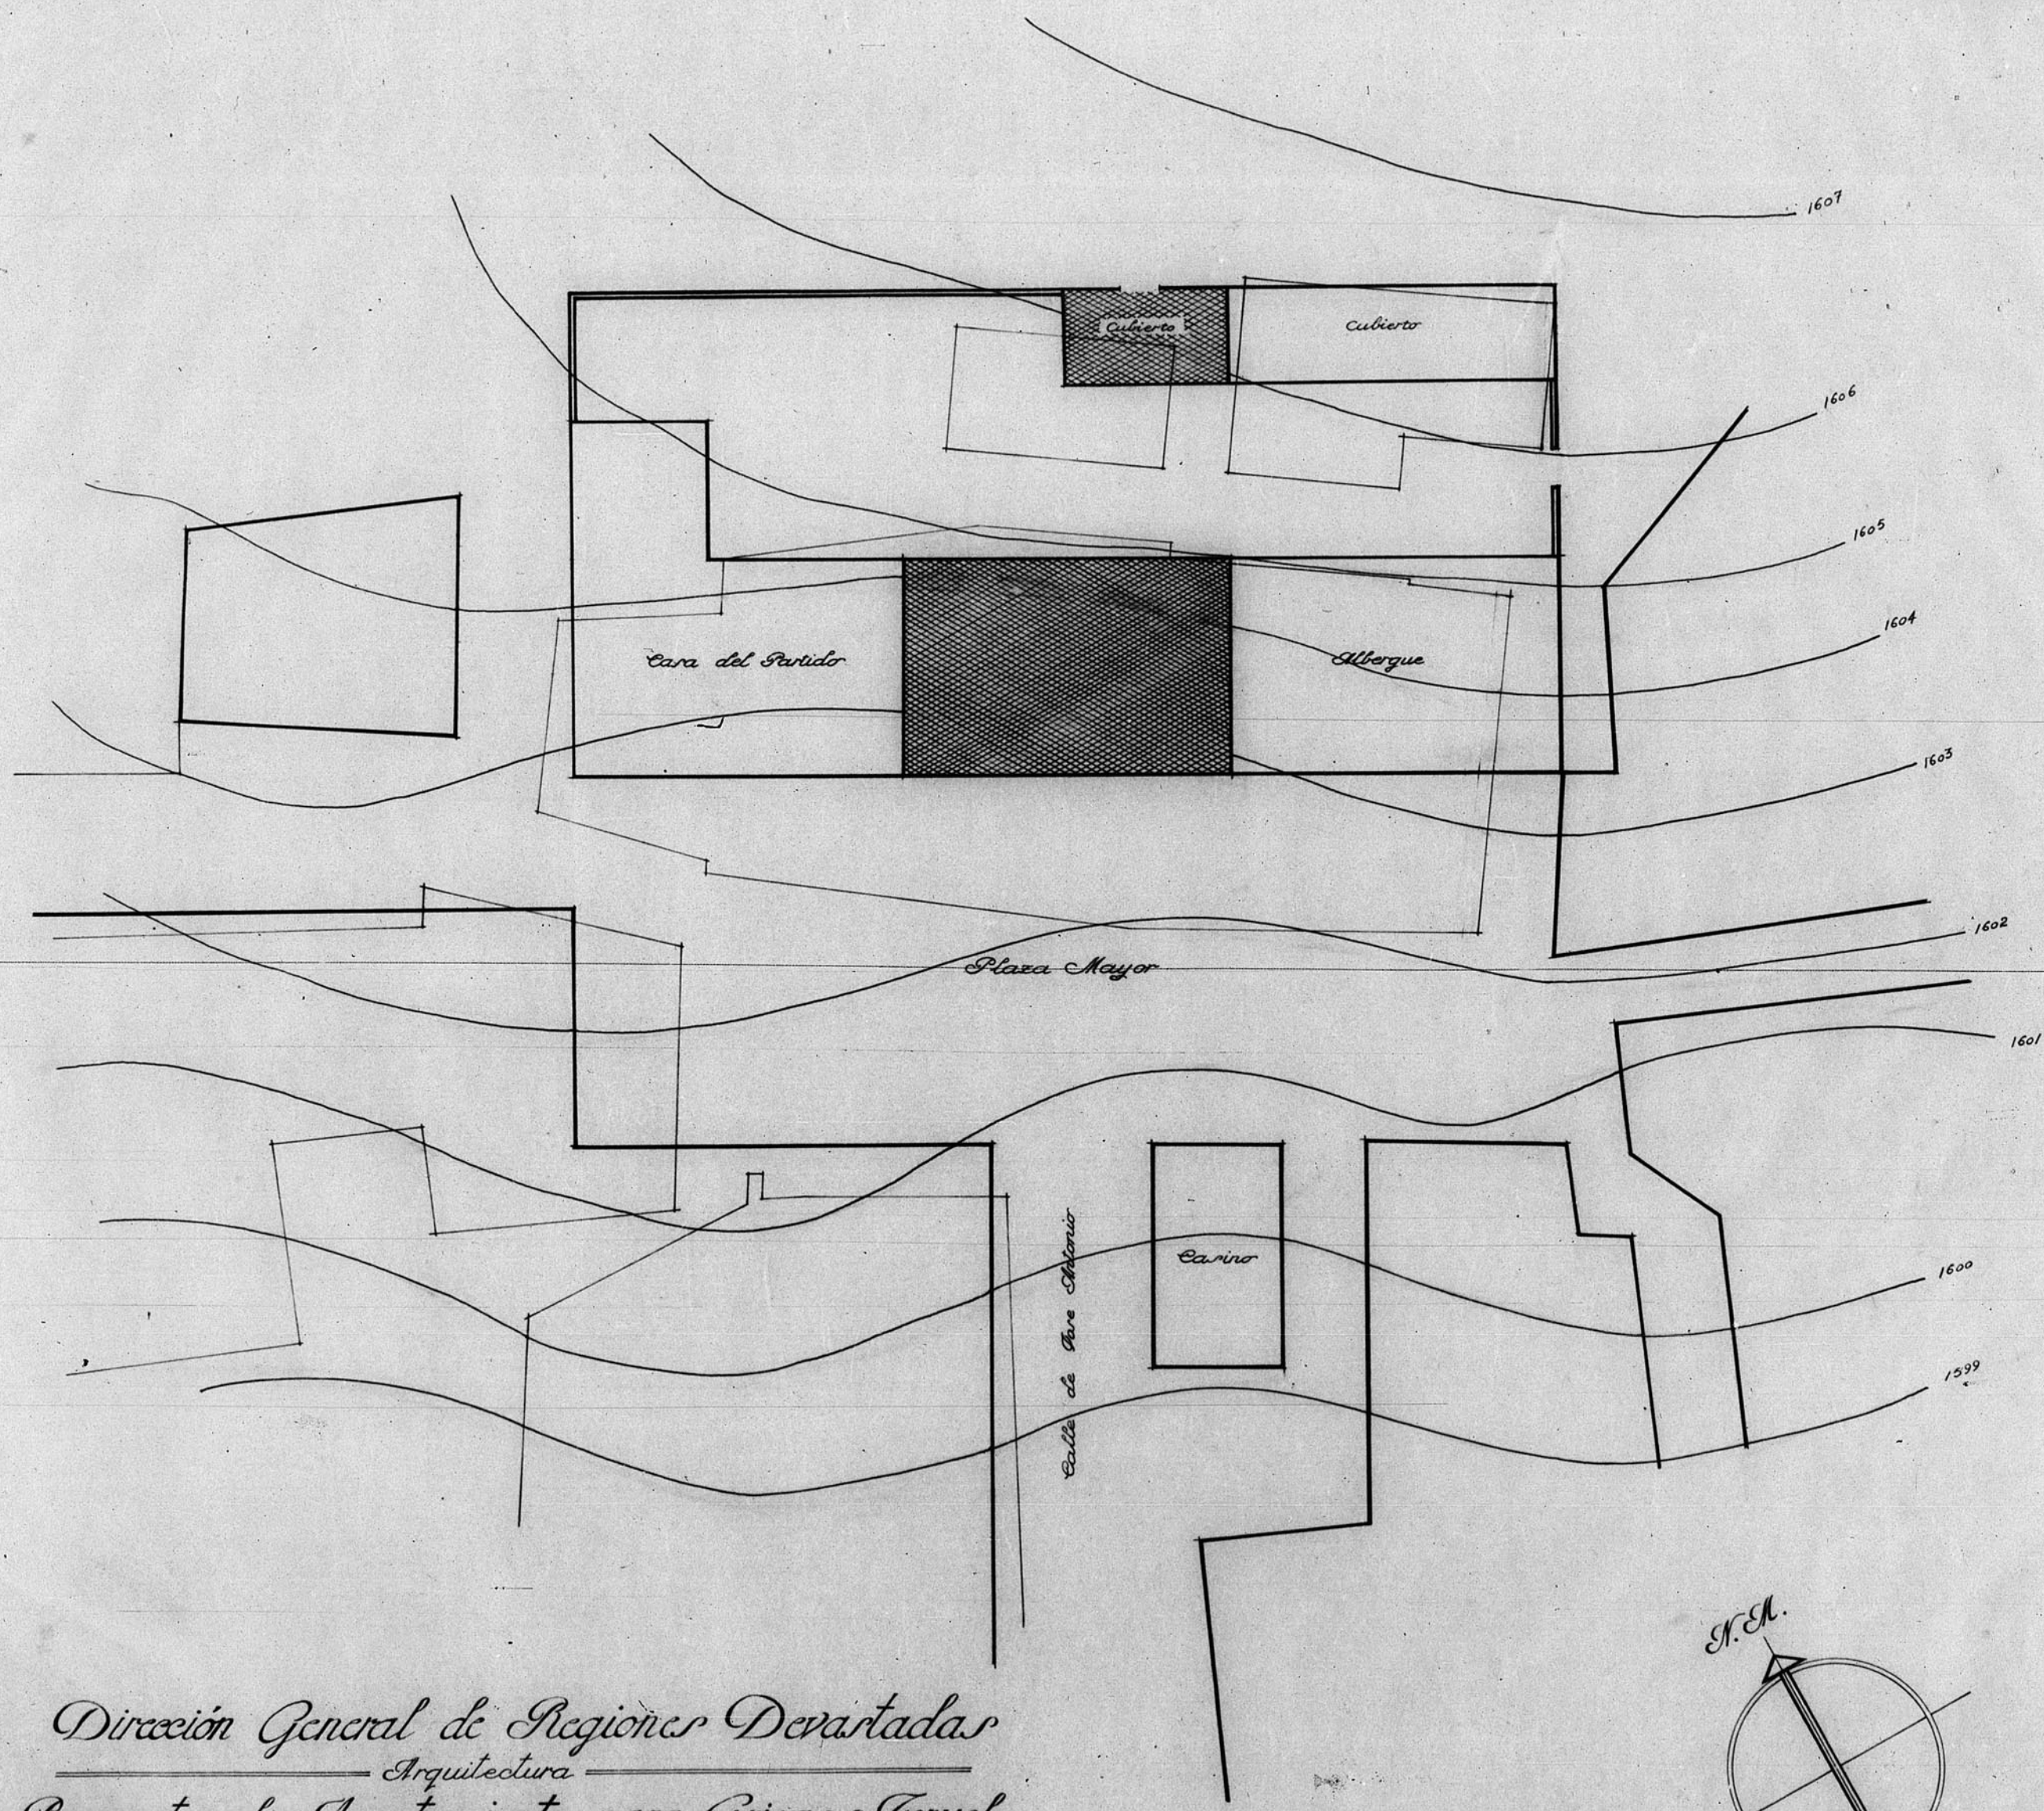



Dirección General de Regiones Desartadas
 Arquitectura
 Proyecto de Ayuntamiento para Griego-Ceruel

Emplazamiento Escala 1:200

P.B. Ceruel, Febrero de 1941.

El Arquitecto P.B.,
José María Roldán

El Arquitecto,
Abel Galán

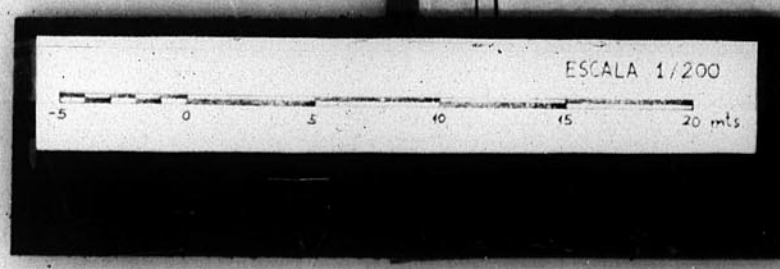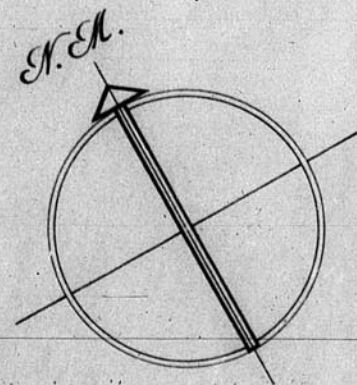

JUNTA DE CONSTRUCCION DE LA PROVINCIA DE TERUEL
 Oficina
 Número de Archivo: 5/8