


13688

89.117.

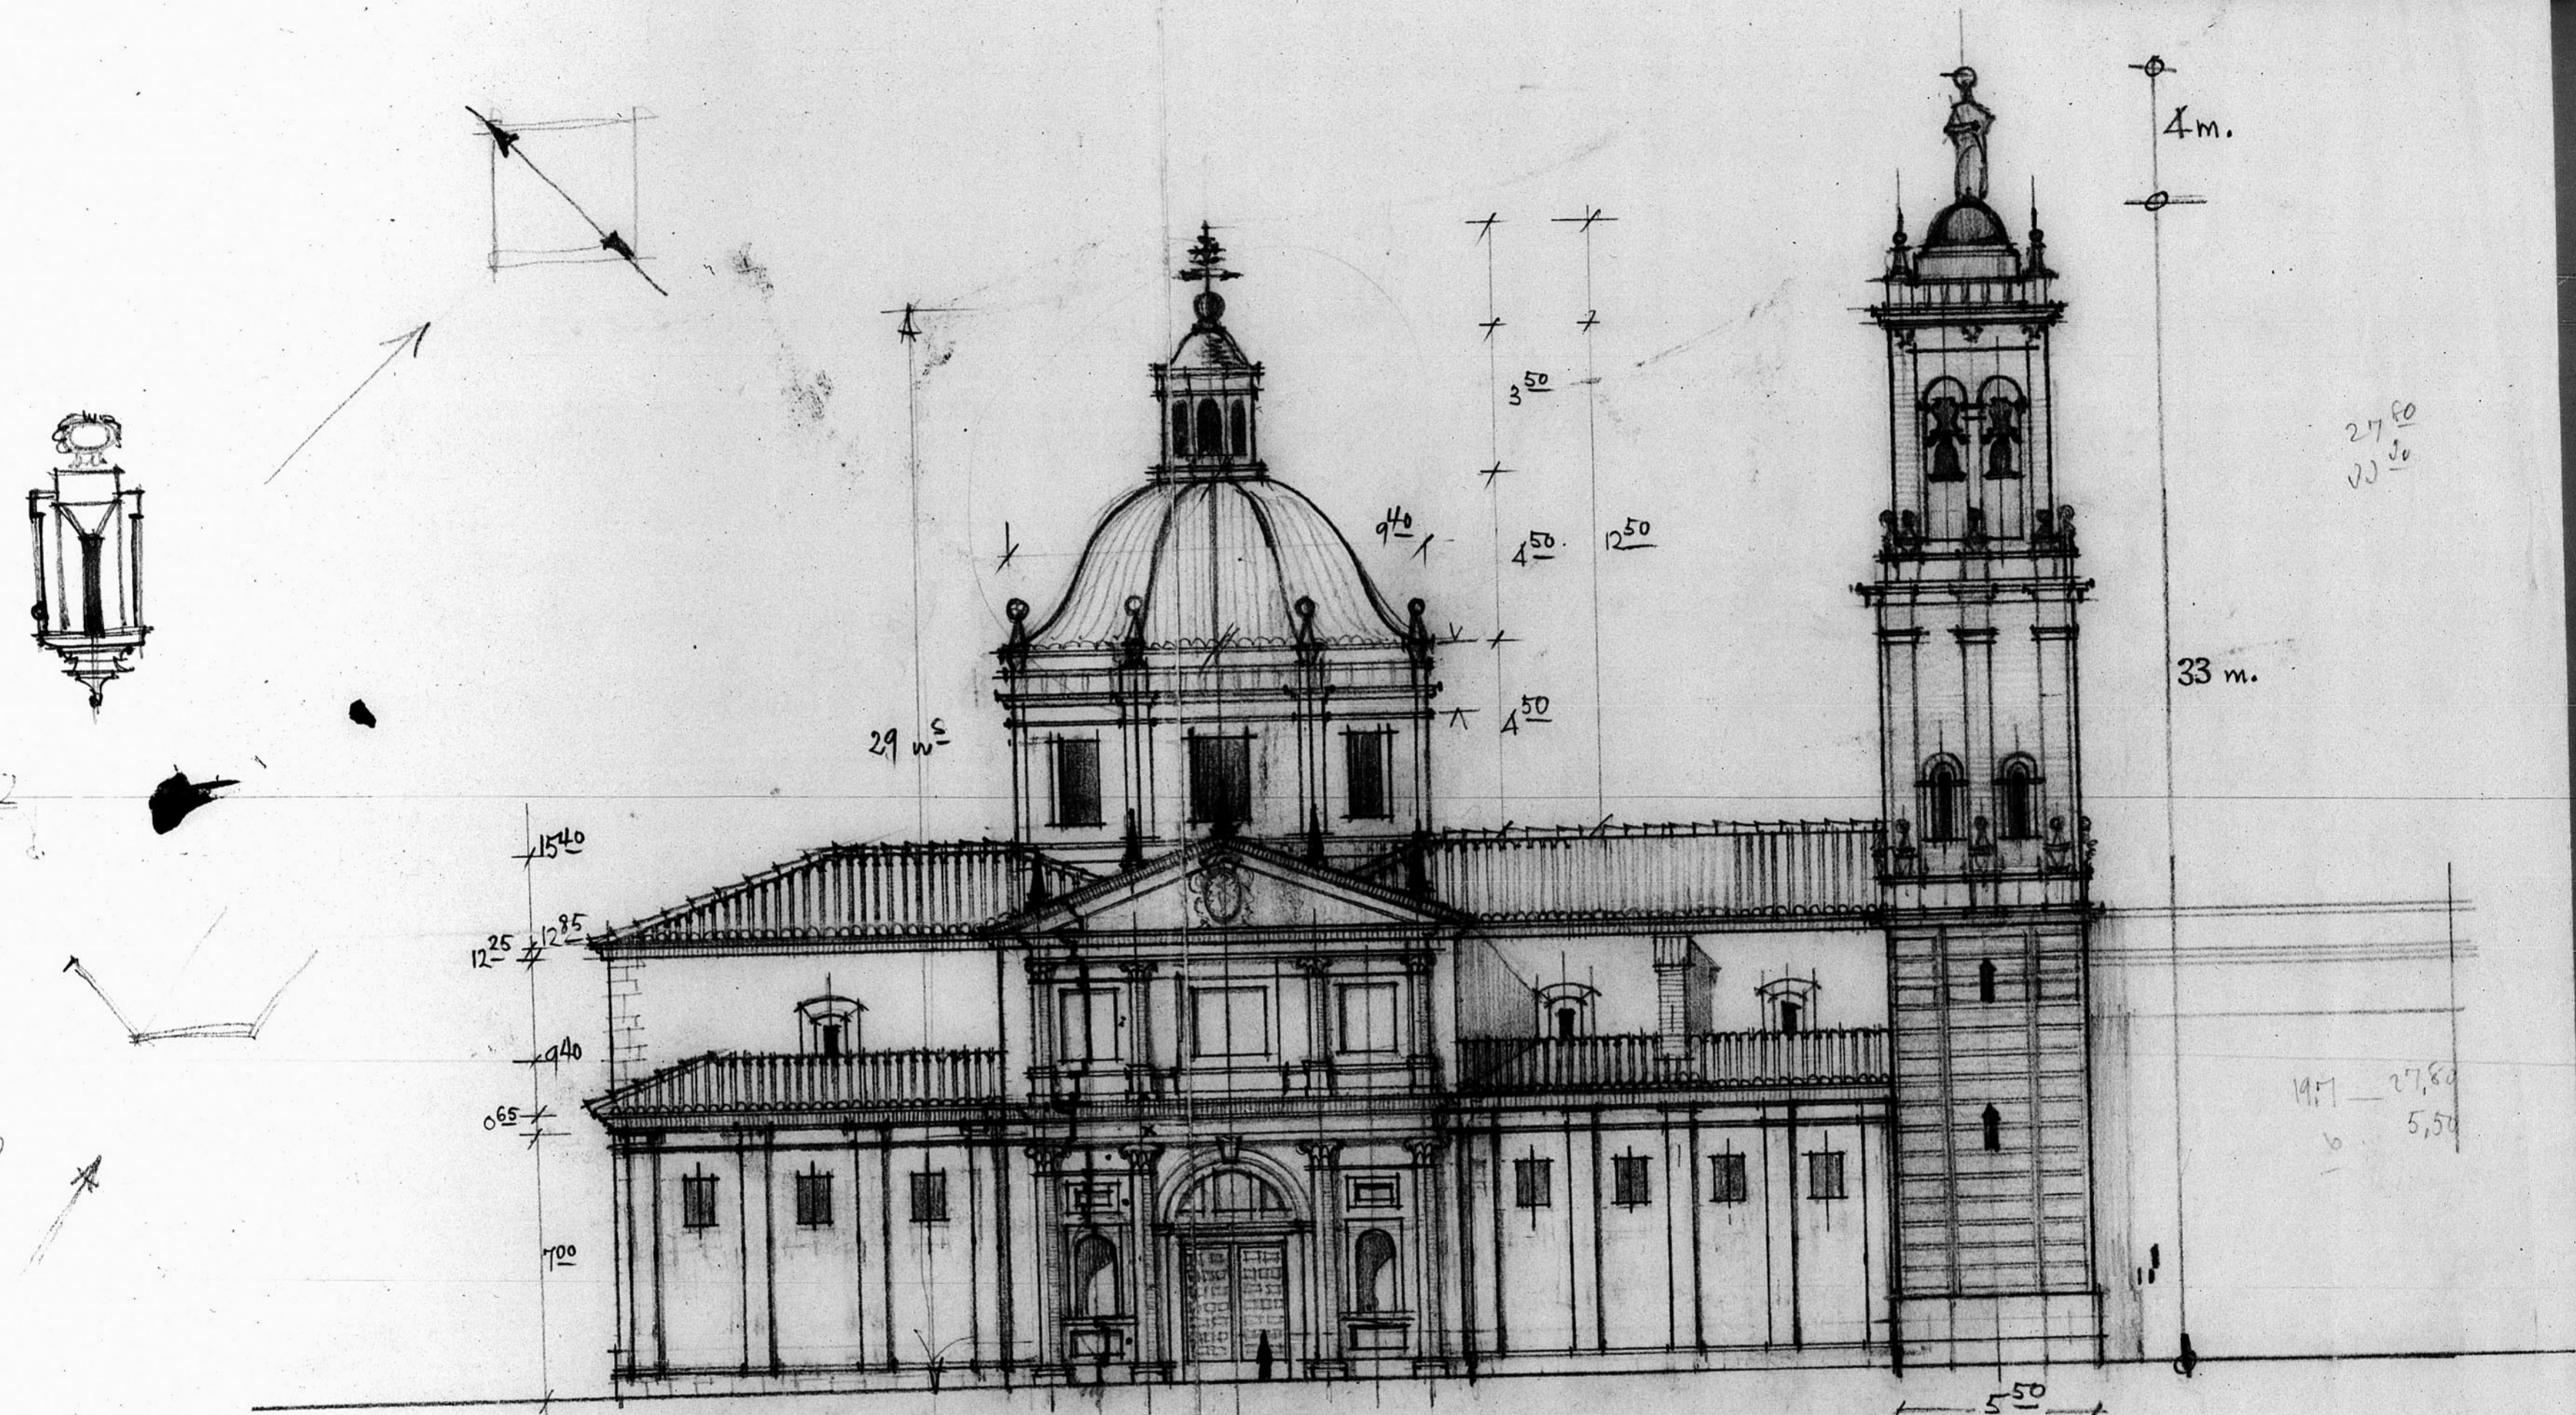

FACHADA A LA PLAZA DE SANTIAGO

PROYECTO DE RECONSTRUCCION DE LA IGLESIA DE STA CLARA, Y ERECCION DE UNA TORRE-CAMPAÑA CONMEMORATIVA AL 7º CENTENARIO

TERUEL, DICIEMBRE 1941

*Josep Maria Arago*

