Dirección General de Regiones Devastadas
Ordenación de alturas

12 132.

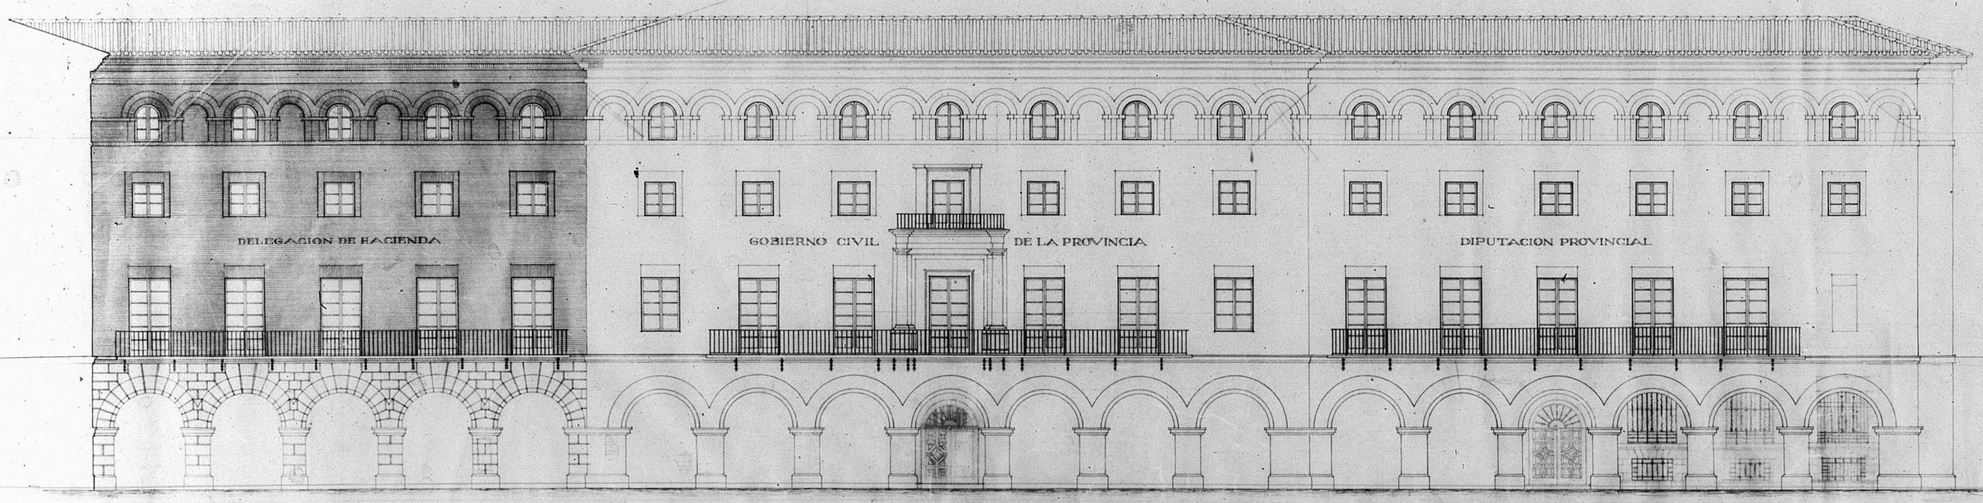

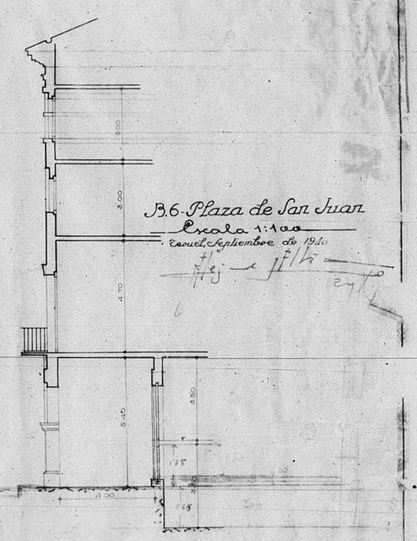

B.6. Plaza de San Juan
Escala 1:100
Teruel Septiembre de 1940

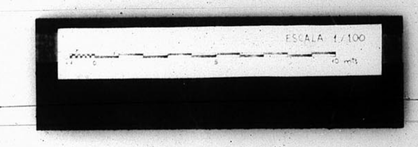

GOBIERNO DE ARAGON