
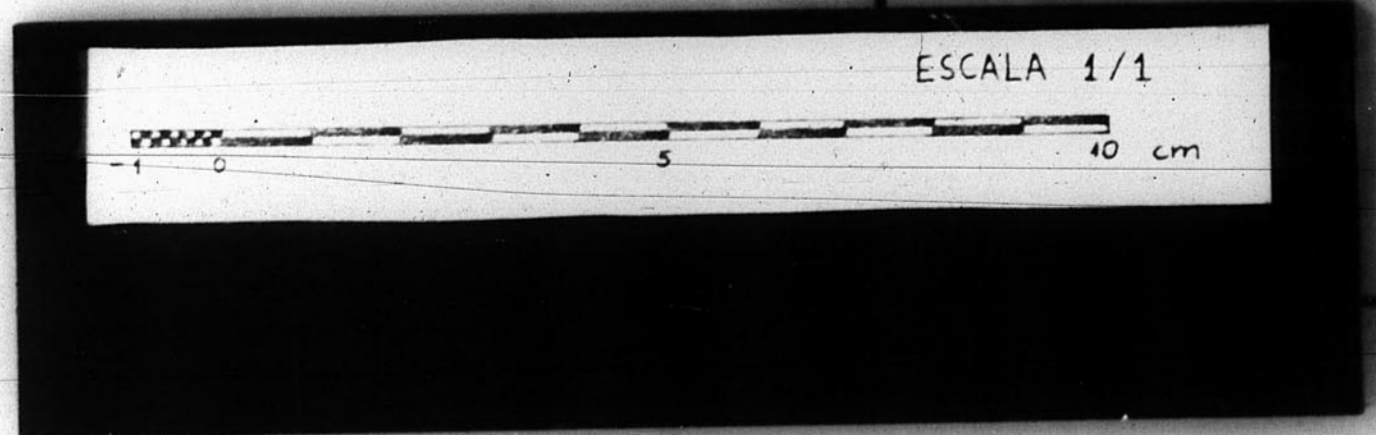


12.308

SECCION TIPO
ENTRE PERFILES N^{os} 1-24
E S C A L A 1:25

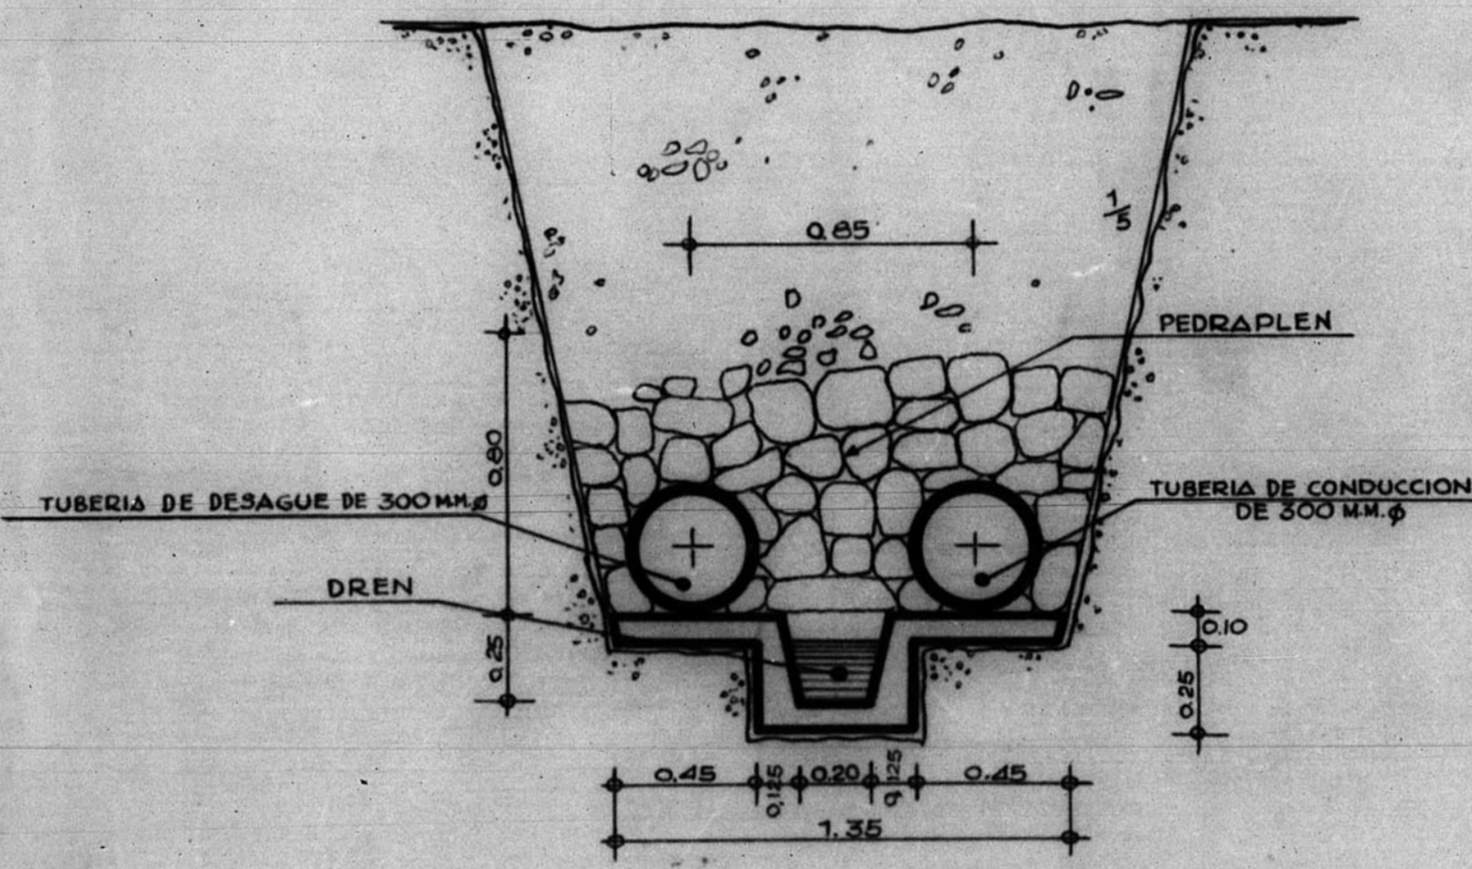

ARCHIVO DE LA COMARCA DE
TESU
BANDEJA N. 70 PLANO N. 217