13687

13682
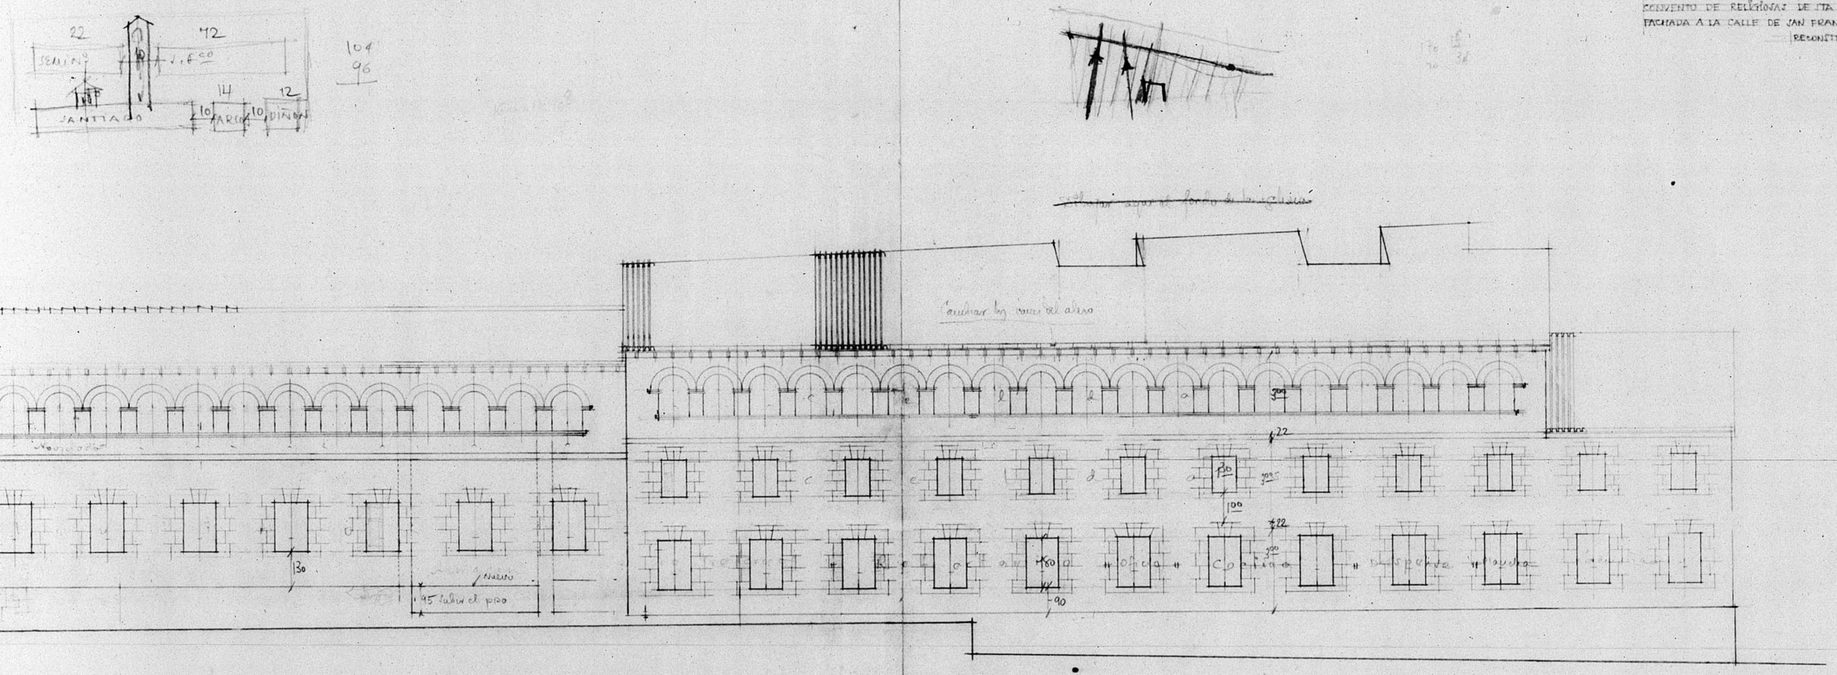
CONVENTO DE RELIGIOSAS DE STA CLARA
FACHADA A LA CALLE DE SAN FRANCISCO
RECONSTRUCCION