

12439

PASEO DEL GENERALISIMO



(Antes Ovalo)
Escala 1:200

Proyecto de reparacion del muro

urbanizacion del paseo

6 de Octubre de 1940
El Arquitecto Jefe
El Ingeniero Jefe de Obras

Ancha exterior de la coronacion
del nuevo muro

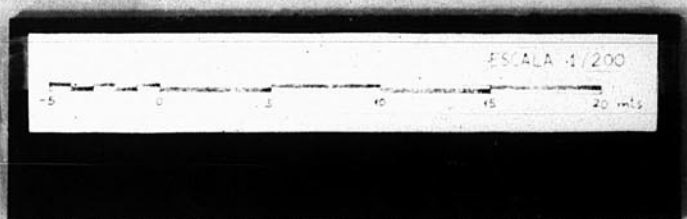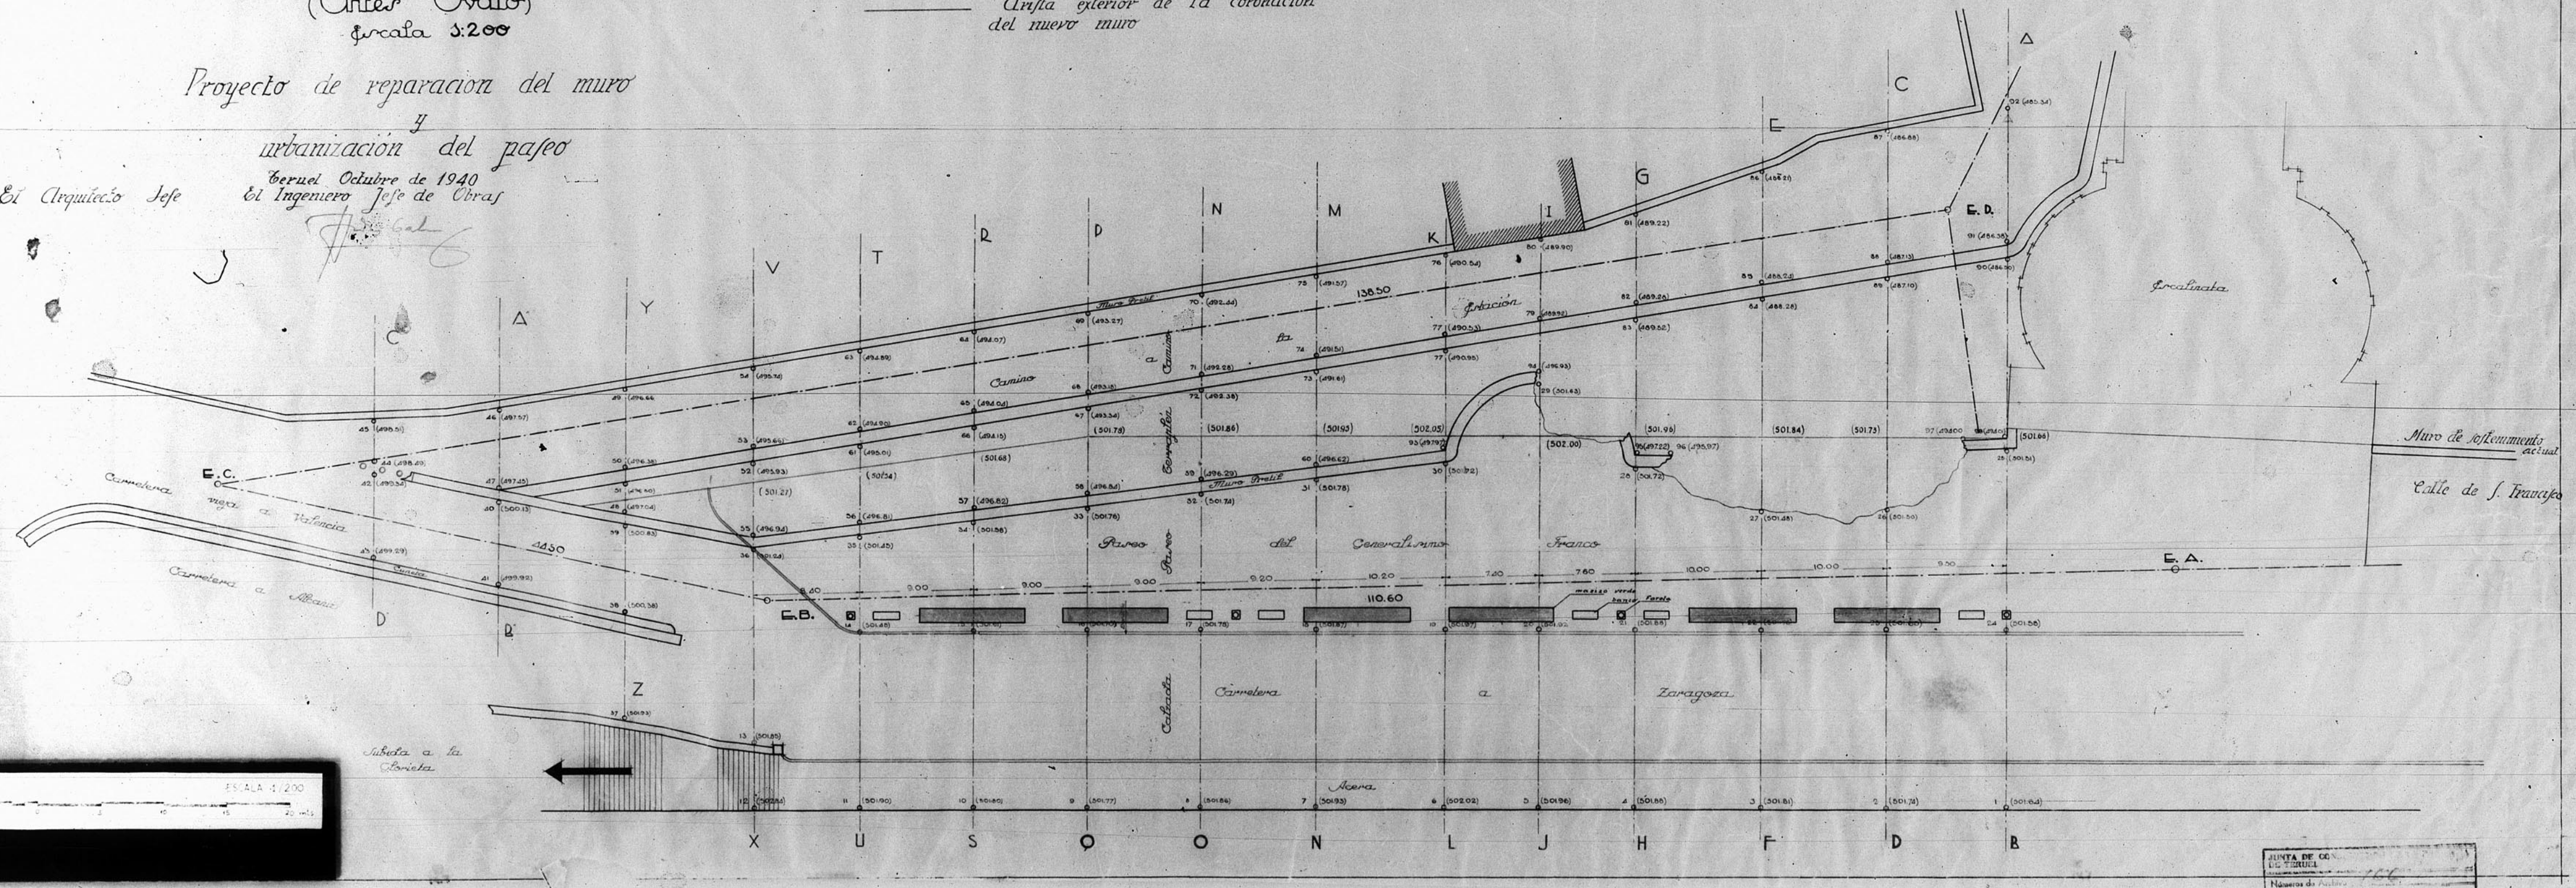

JUNTA DE GOB.
DE ARAGON
Núm. de Expediente