



12274


DIPUTACION PROVINCIAL

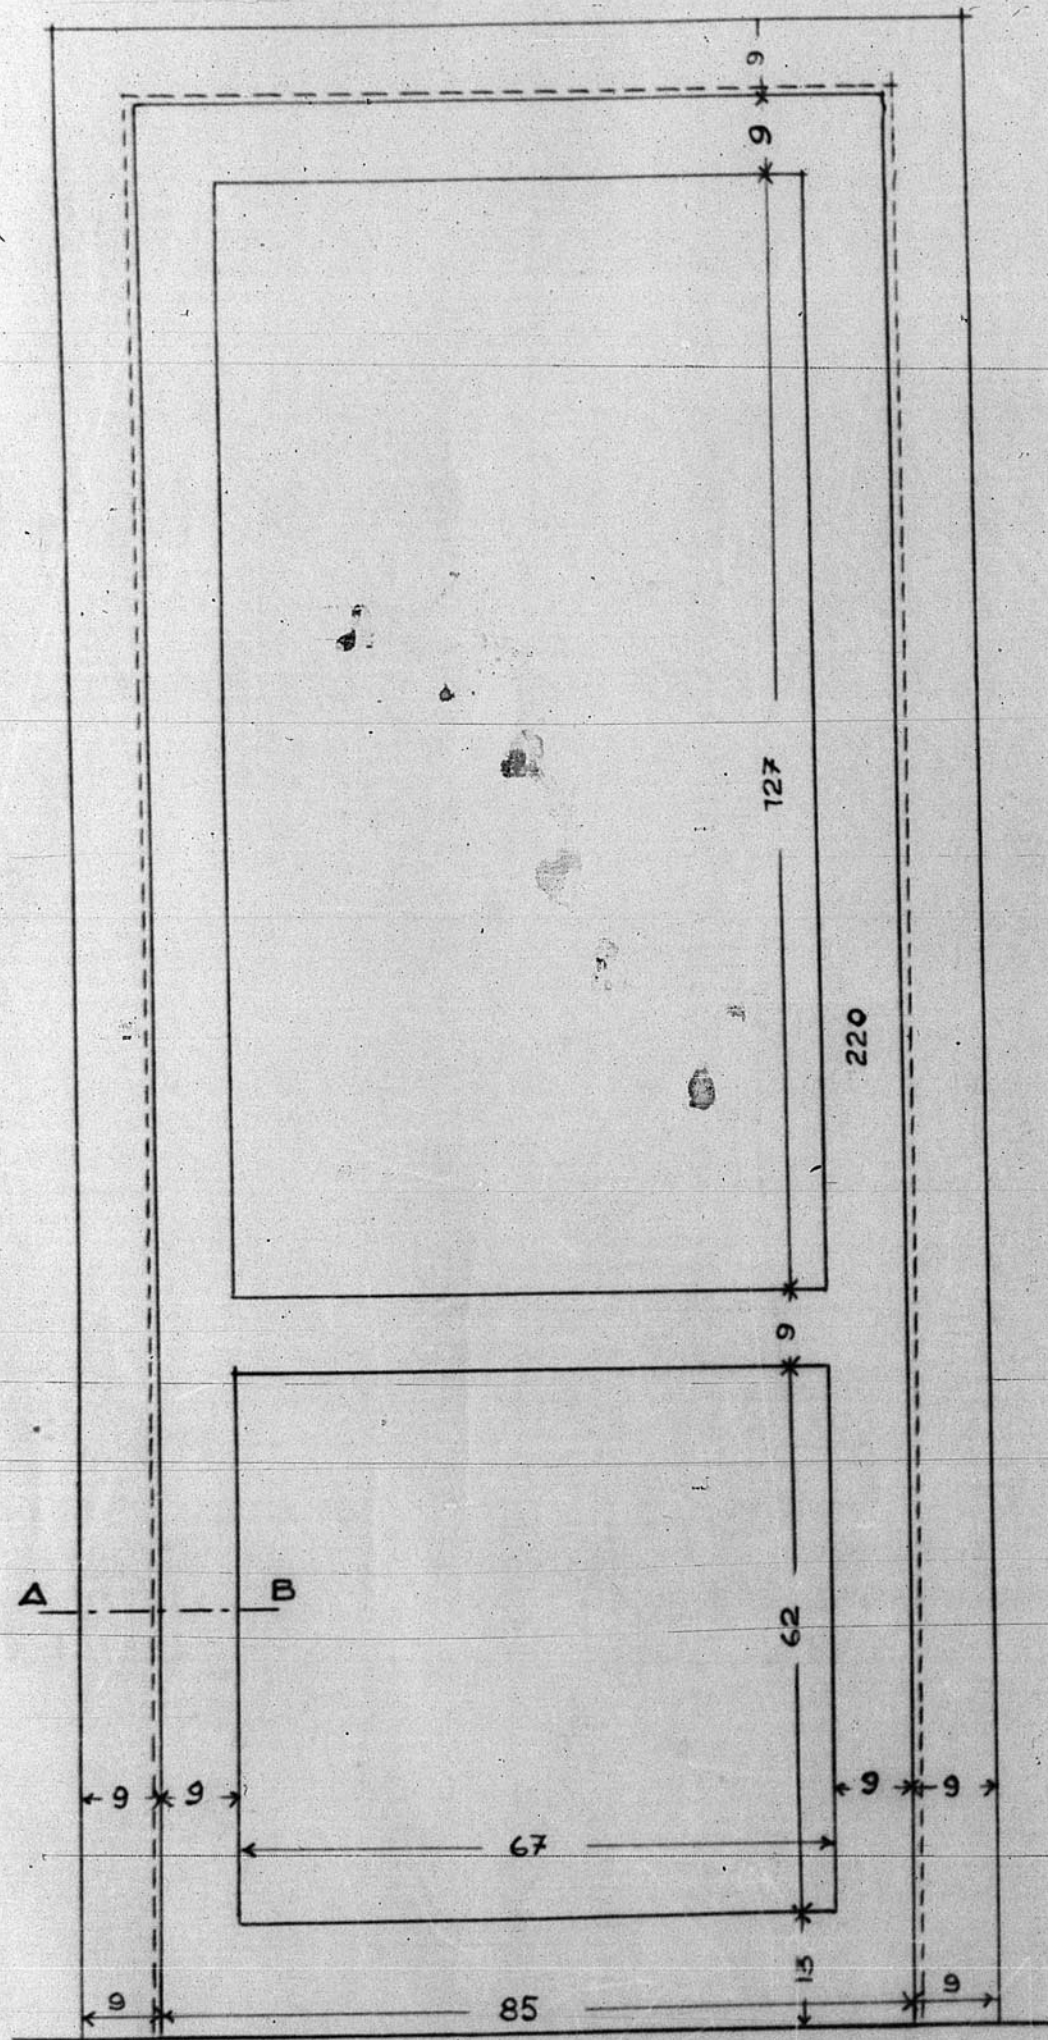


VIVIENDA SECRETARIO
MODELO, 2

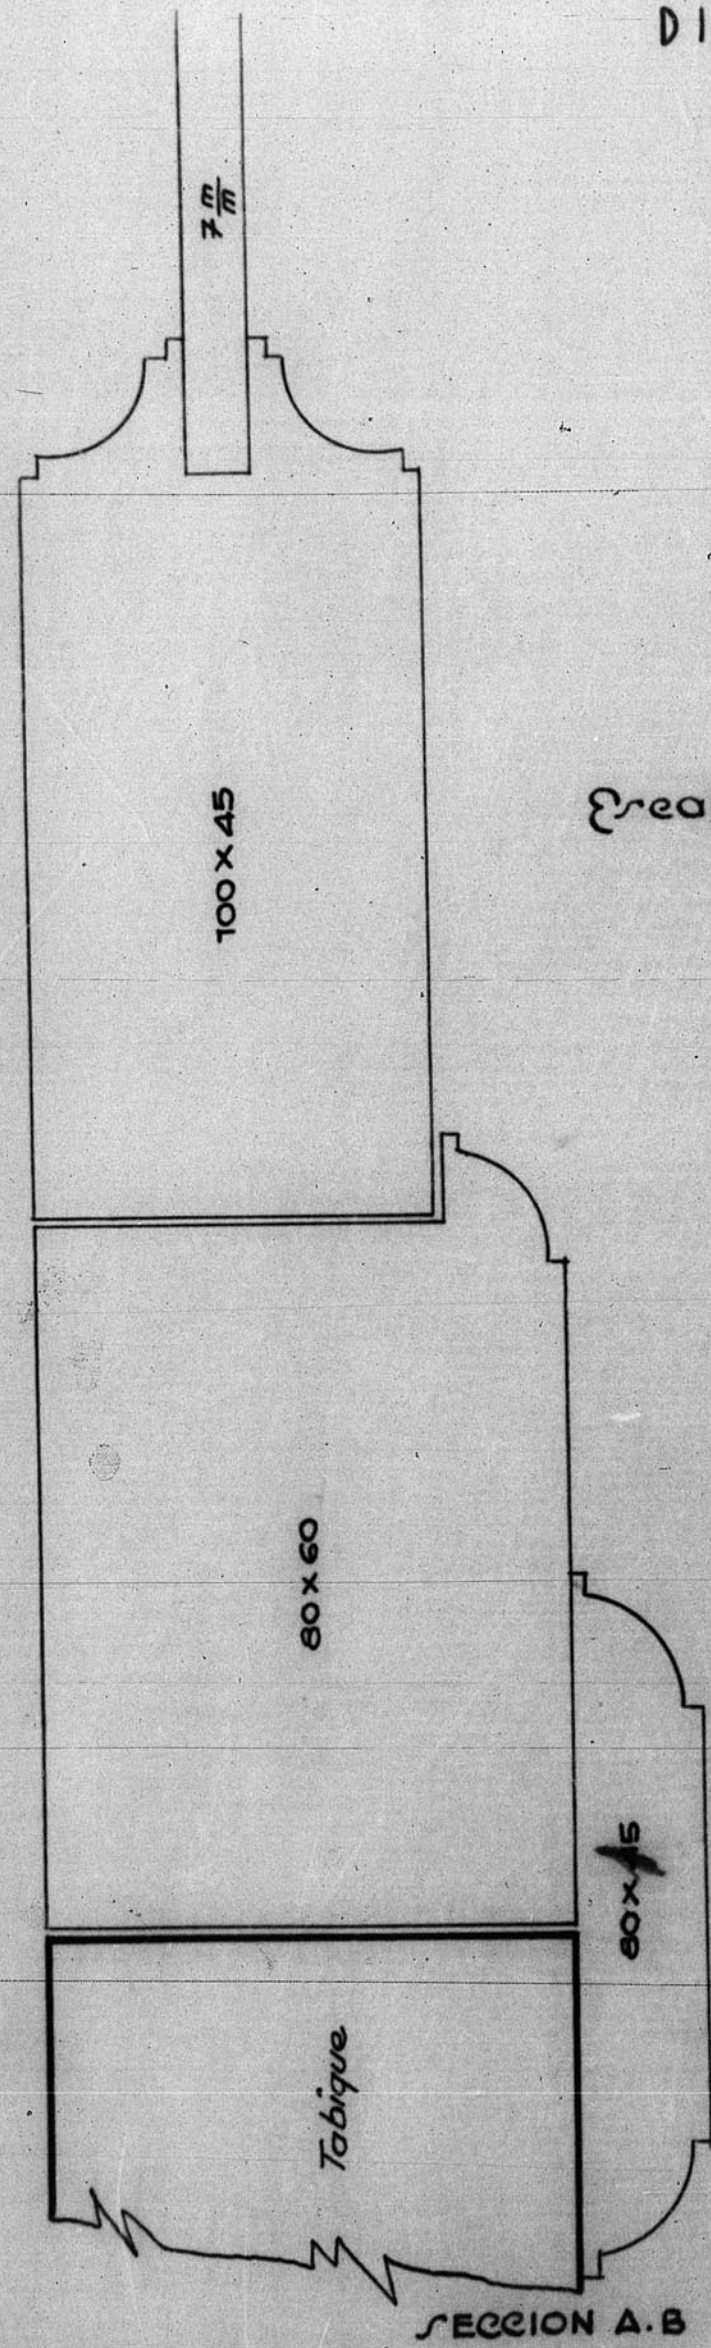

Escala 1:10

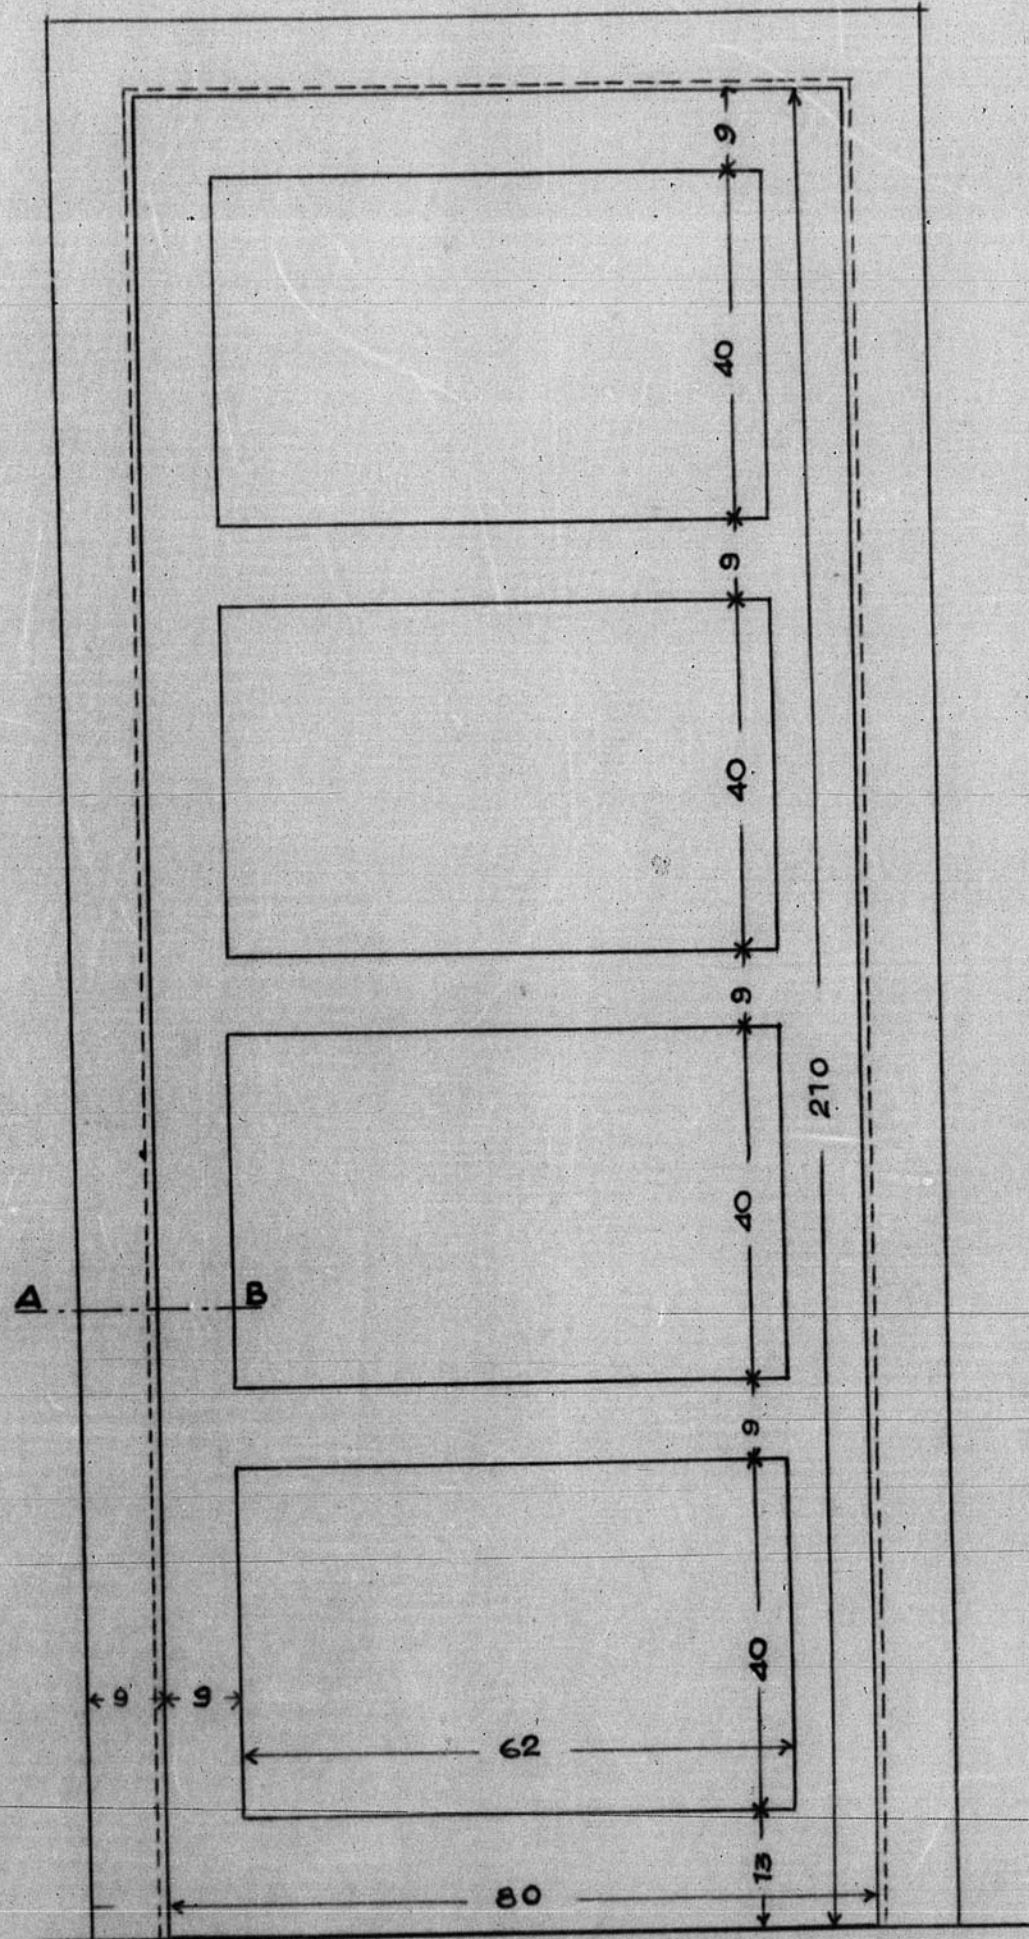

VIVIENDAS CONSERJES
MODELO, 3

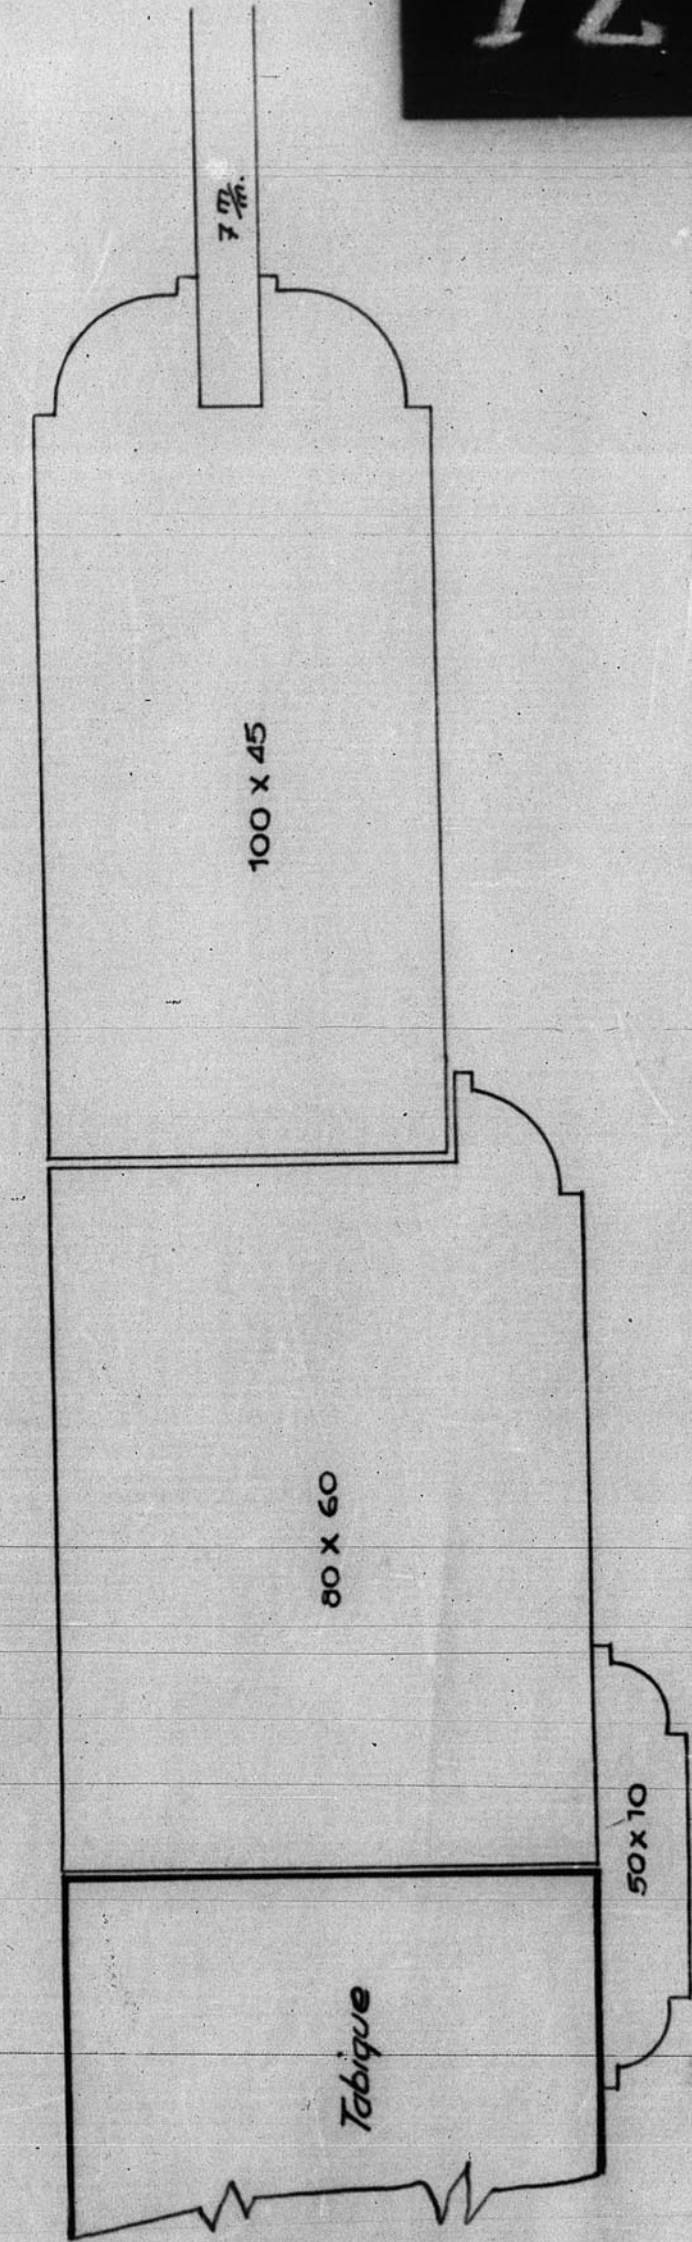

SECCION A.B.
ARCHIVO DE LA COMARCAL DE
TERUEL
BANDEJA N.º 10 PLANO N.º 72

