


# Proyecto de ingreso al Cementerio Católico.


Seccion de la Tarea

Escala 1:25

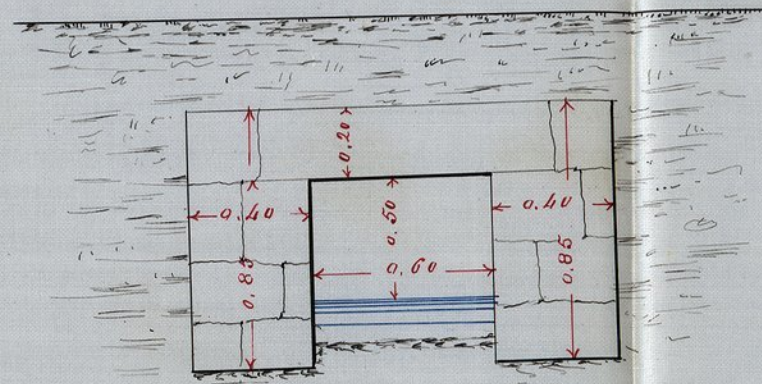

Perfil de la Tarea

Escalas. { Horizontales 1:500  
Verticales 1:250

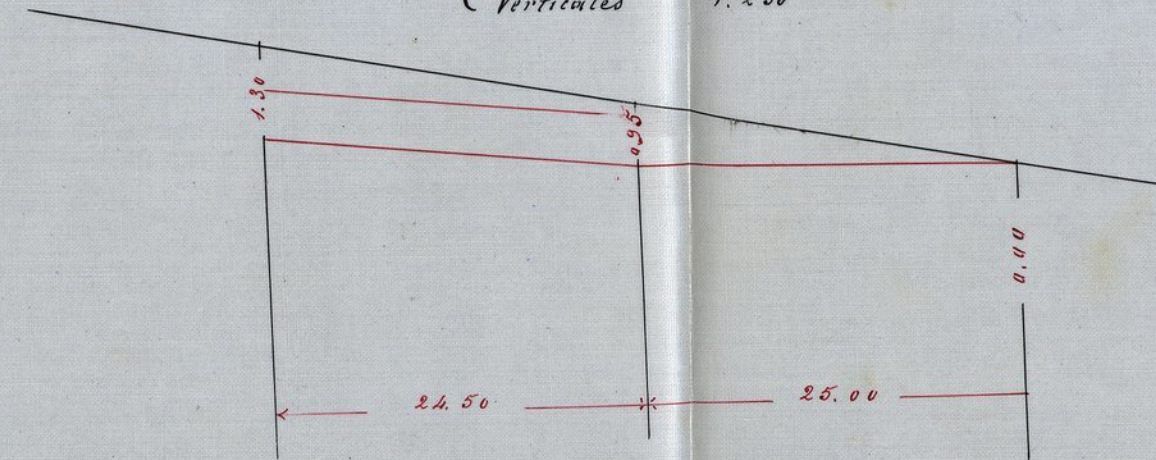

Plano

Escala 1:500




Huesca 17 de Enero de 1893.-El Arg.<sup>to</sup> municipal.-  
= Federico Villante.-

Es copia

*[Signature]*

Proyecto de ingreso a los Cementerios.  
Escala 1:500 mt.

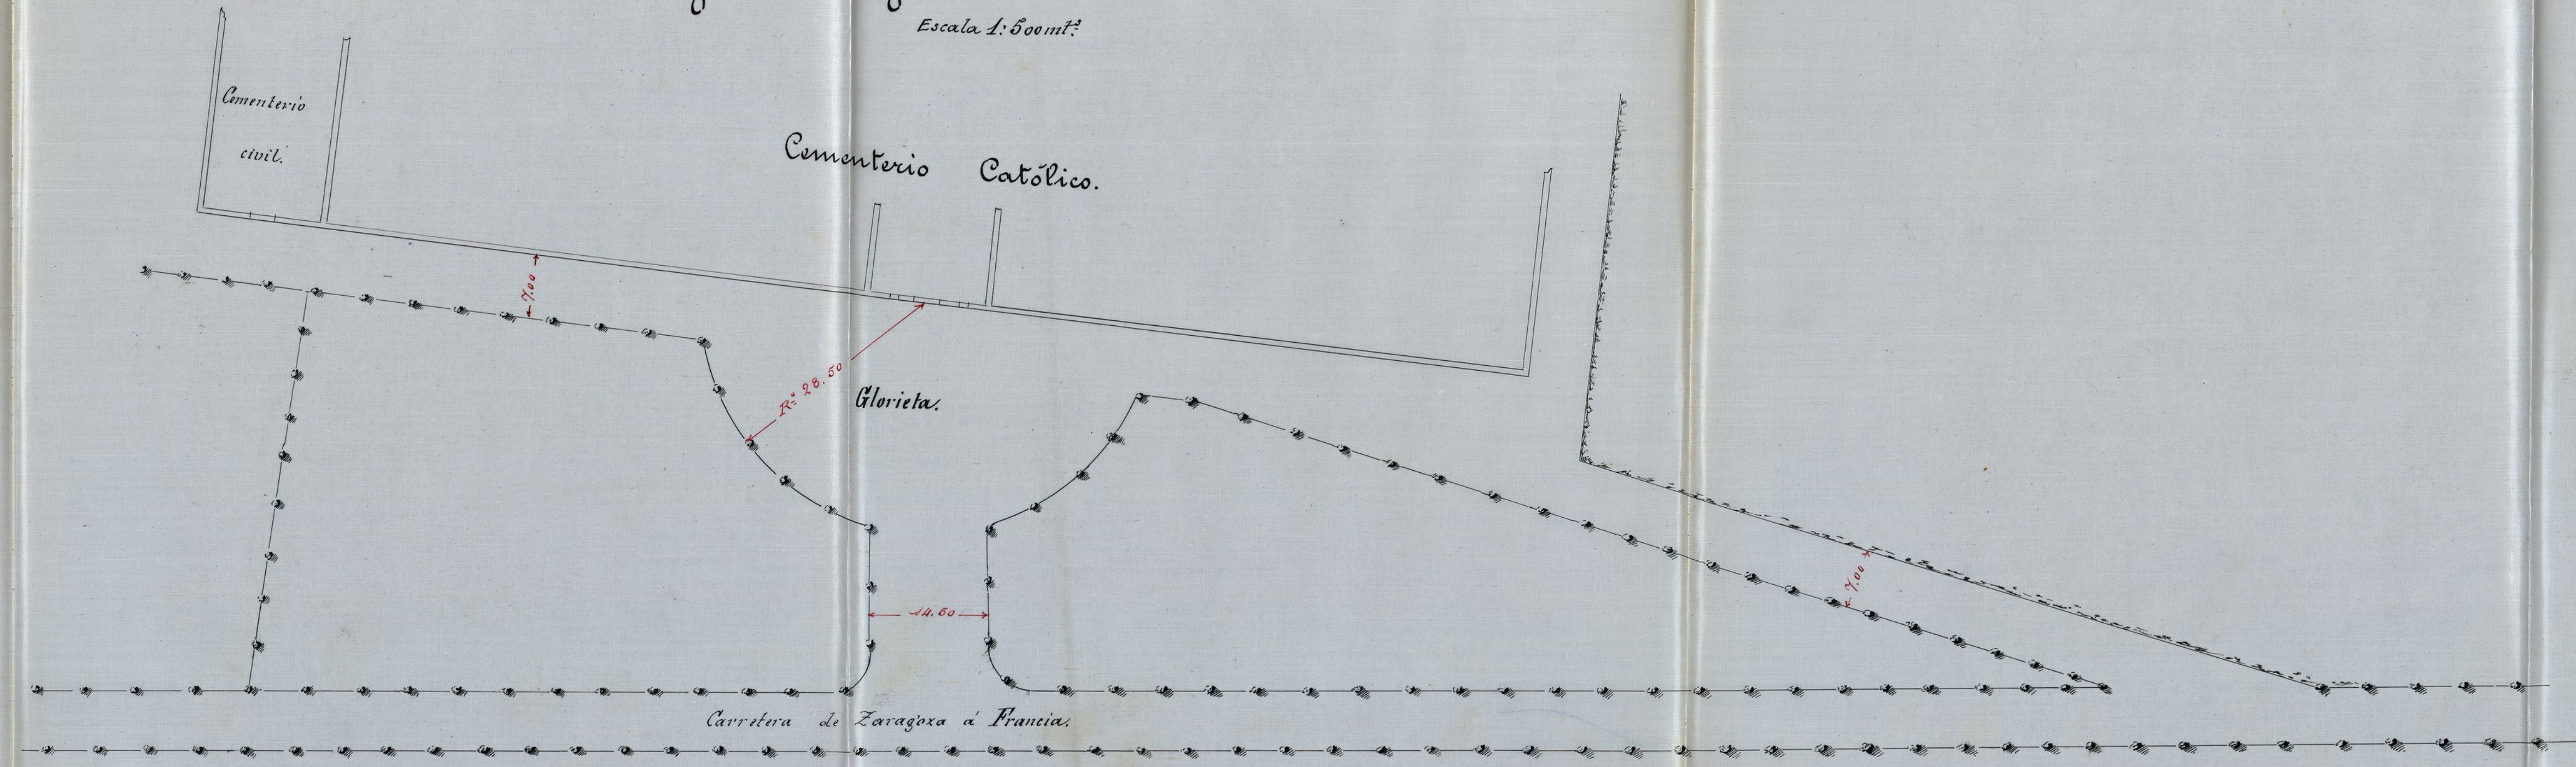

Huesca 29 de Febrero de 1892. El Arquitecto municipal =  
= Federico Vilasante =

Es copia.  
*[Signature]*