



OP-825/3 ①


Examinado
El Ingeniero *de la*
J. Garray

Huesca 27 de Septiembre de 1919
El Ingeniero autor del proyecto
Y. Cajal

GOBIERNO DE ARAGON

Escala { H 1:5000
V 1:500

Rasantes
Cotas rojas { Desmonte
Terraplen
Ordenadas { De las rasantes
Del terreno
Distancias al origen
Kilómetros
Perfiles transversales
Alineaciones

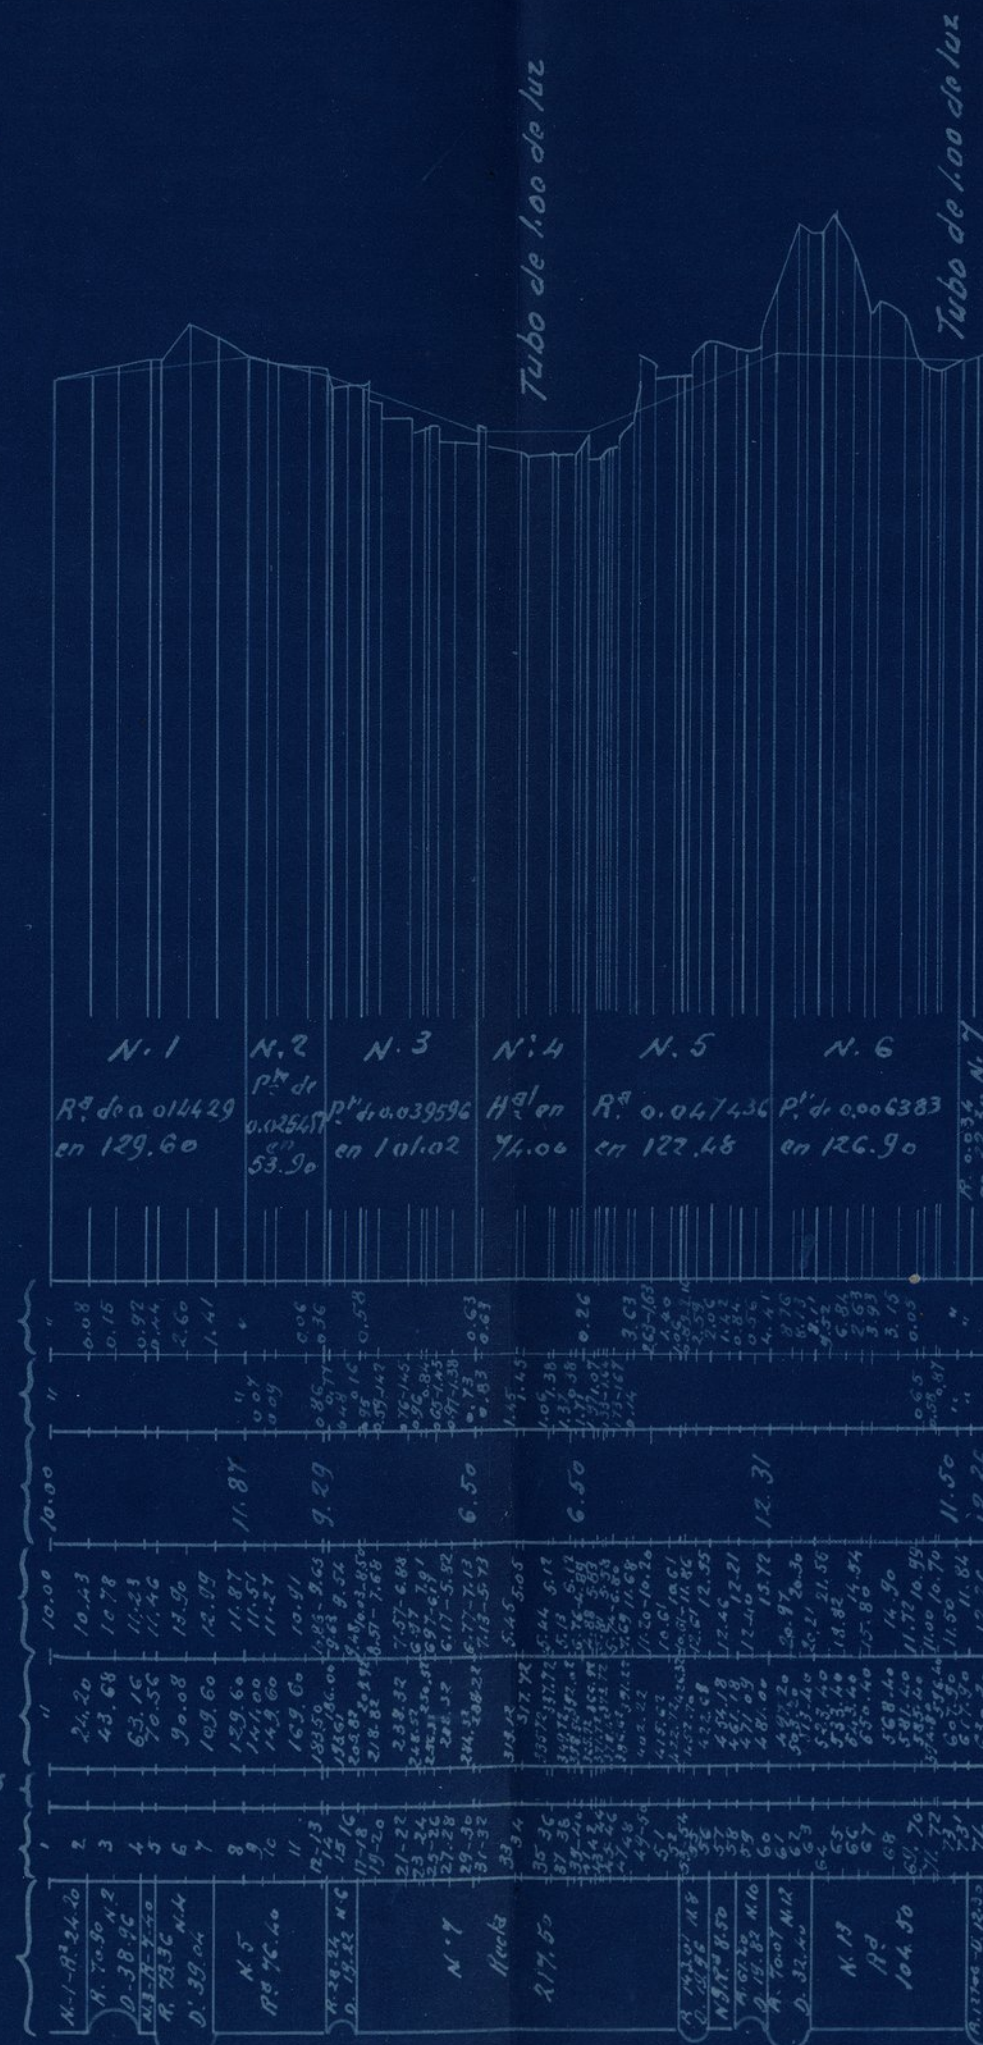


Examinado
El Ingeniero Jefe
D. Gomez

Huesca 27 de Septiembre de 1919
El Ingeniero autor del proyecto

J. L. L. L.




OP-825/3 (2)

 


Examinado
El Ingeniero Jefe
D. J. J. J.
Hoy 21 de Septiembre de 1918
El Ingeniero Jefe del Proyecto
J. J. J.
OP. 825/3

Tubo de hormigón para desagüe perfil 72


Frente de arriba y sección A.B.

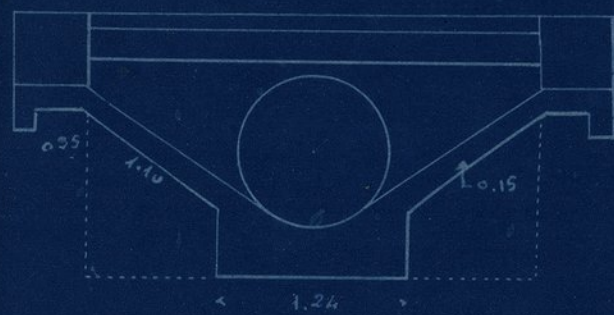


Sección longitudinal

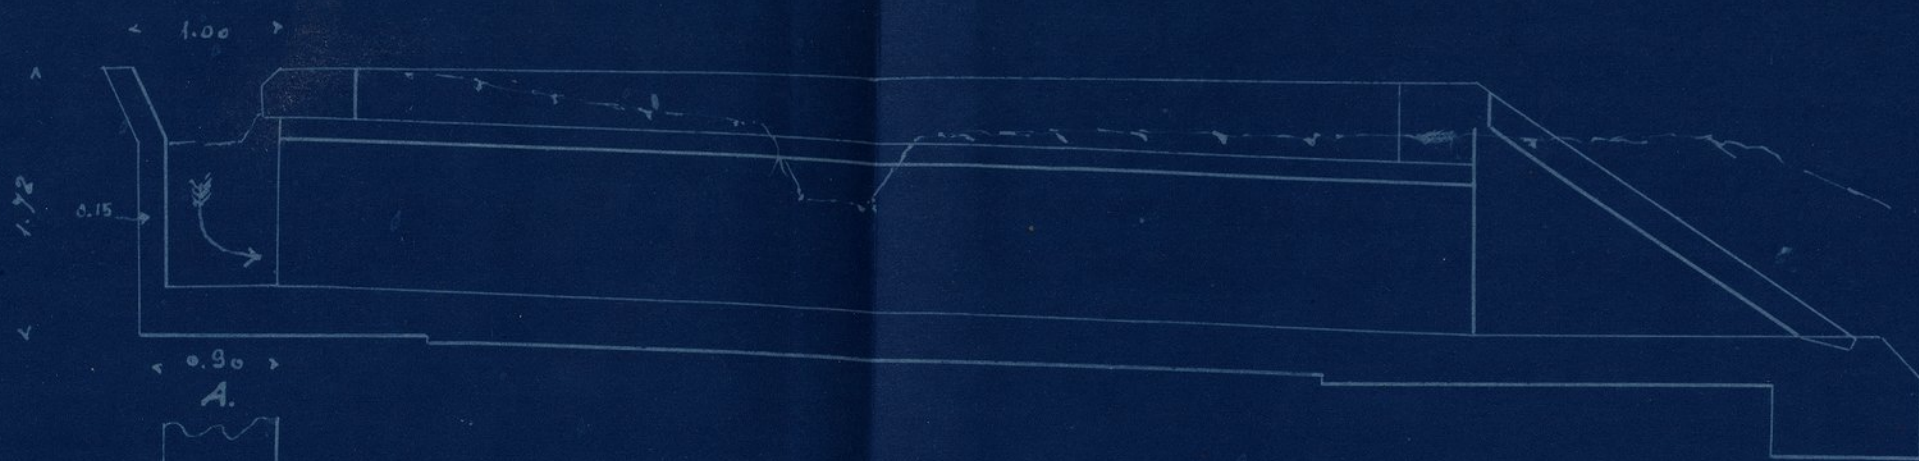


Proyección

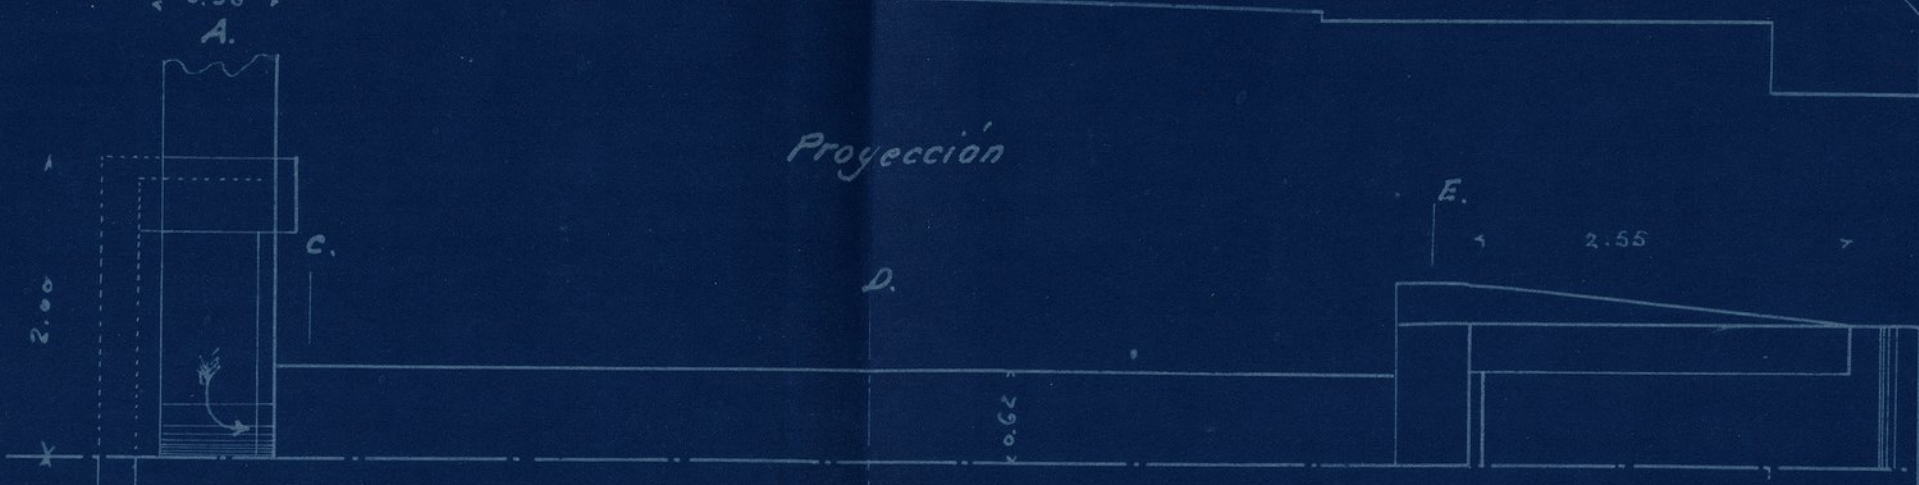


Planta

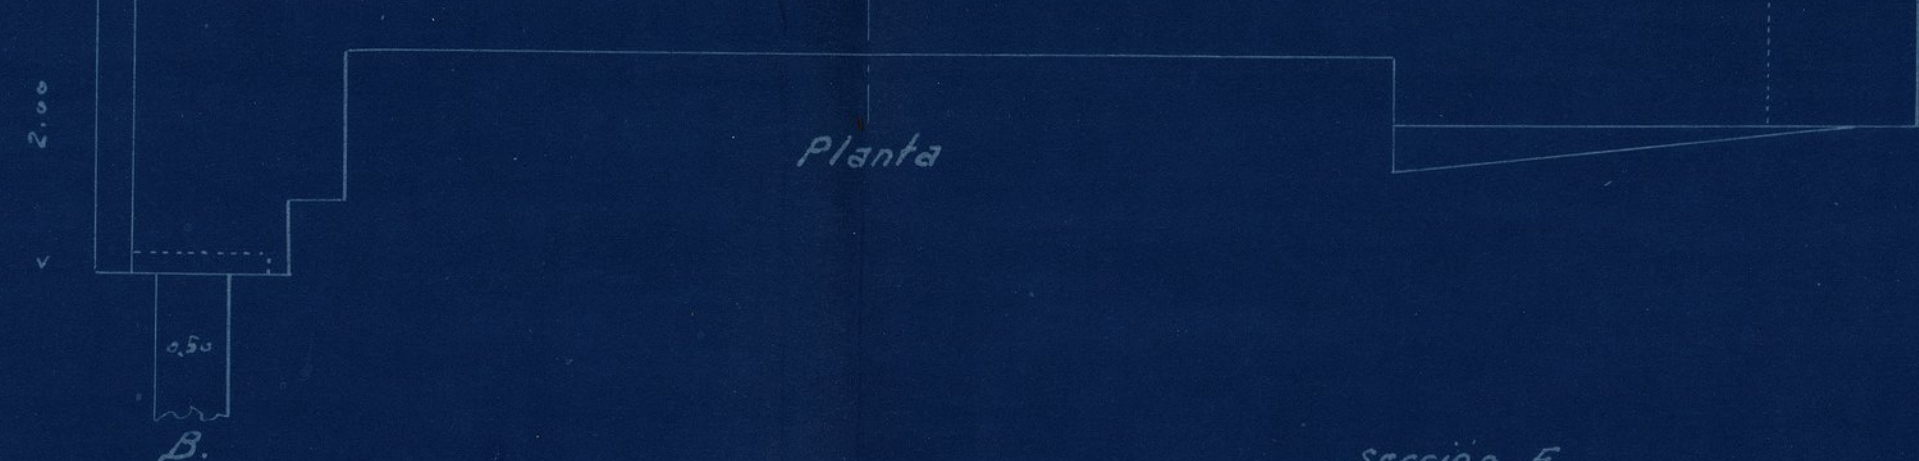


Sección C.

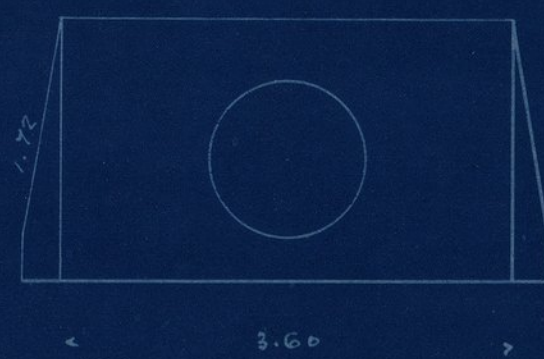

Sección D.

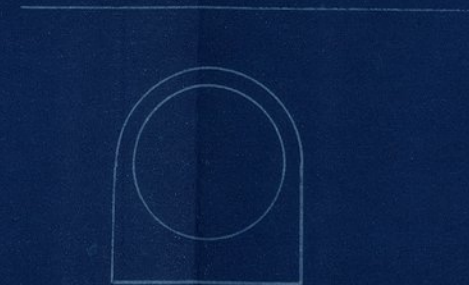

Sección E.

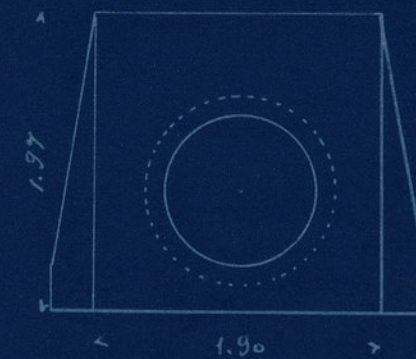


Frente de abajo




Tubo de hormigón para desagüe perfil 34

Sección longitudinal

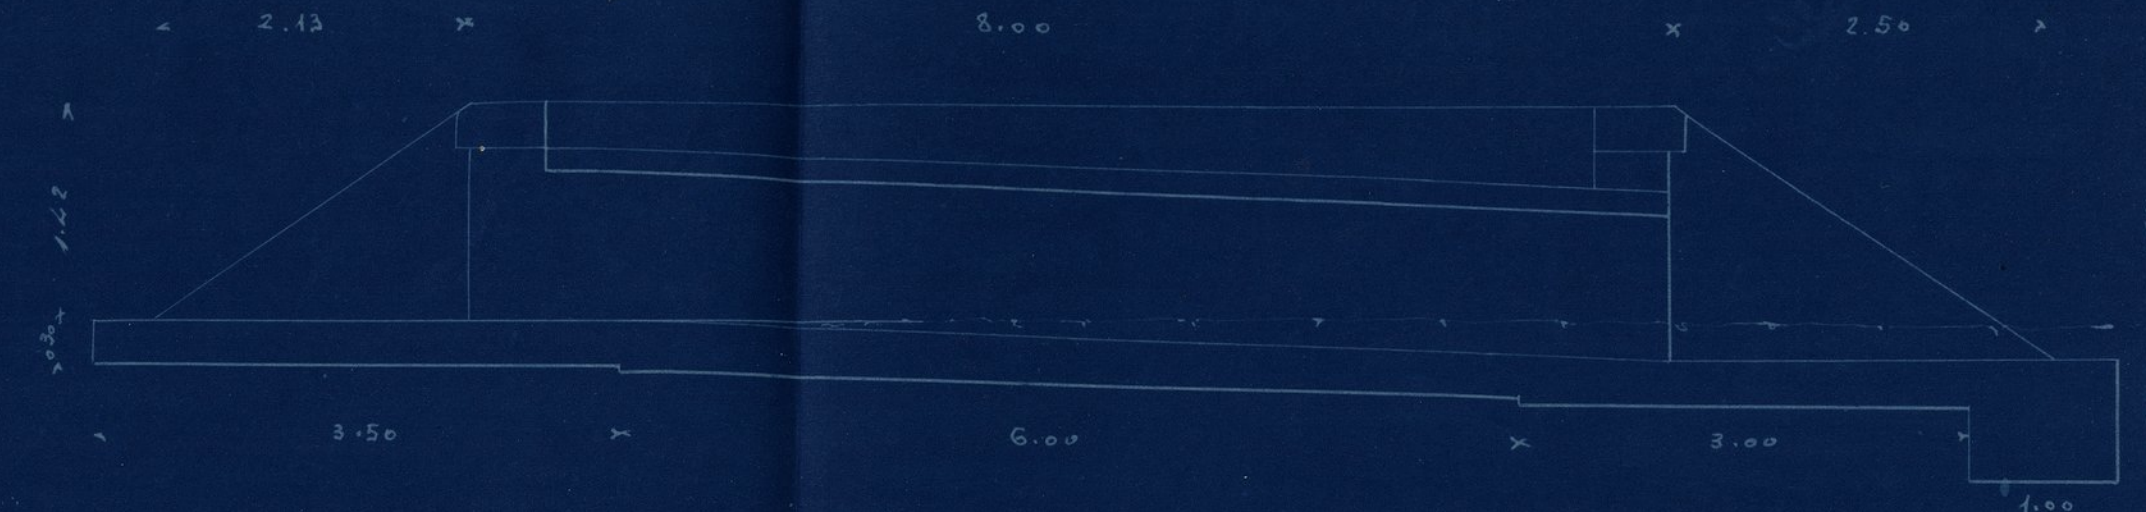


Proyección

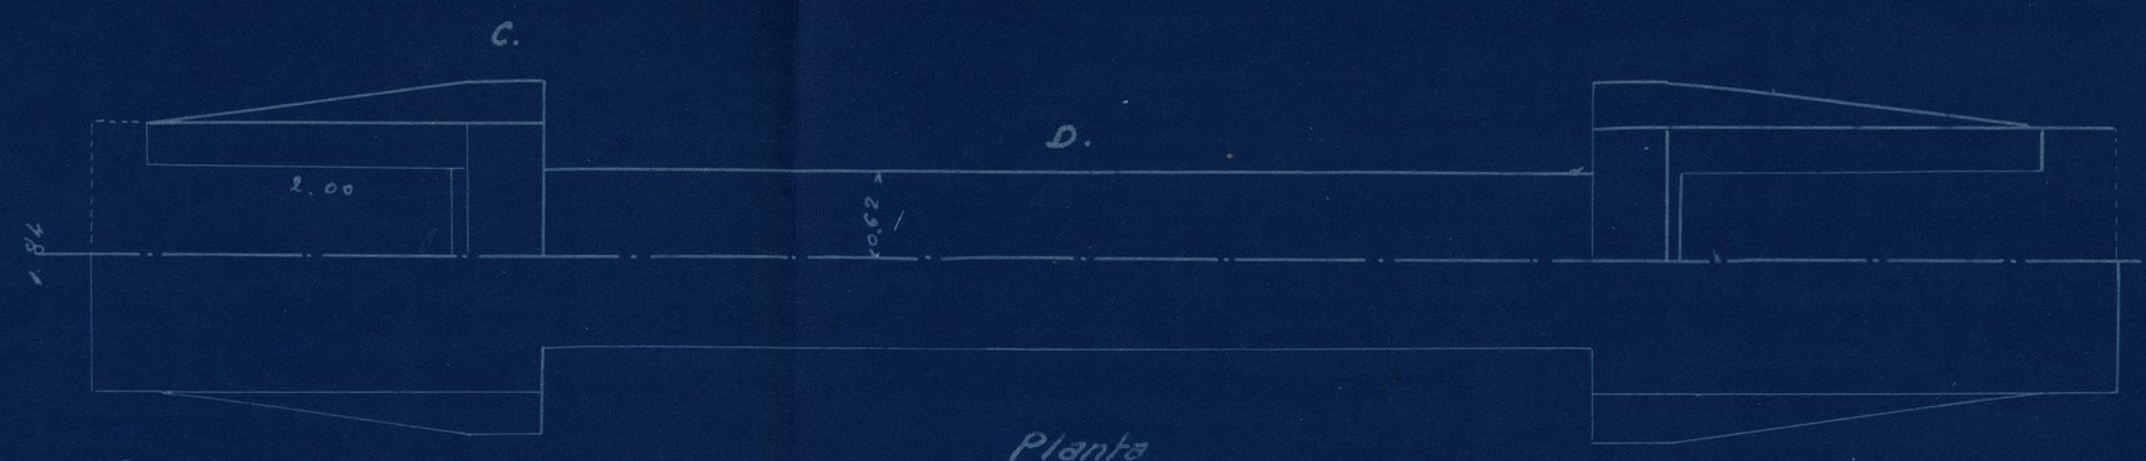


Planta




Sección C.

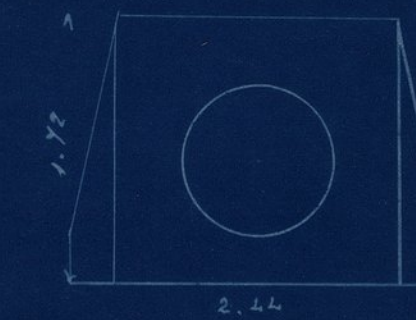

Sección D.

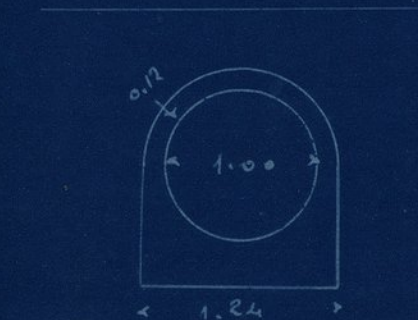

Frente de arriba

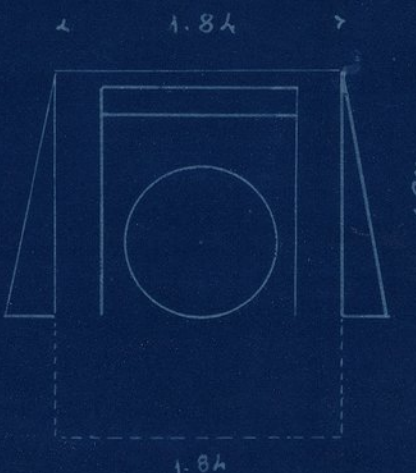

Examinado
El Ingeniero Jefe

D. Juncos

Huesca 27 de Septiembre de 1919
El Ingeniero Jefe del proyecto

J. Luján



OP-825/3 (4)

GOBIERNO DE ARAGON