



*Delineación de un
Molino de aceite p.^a la C.^a
de Híjar.*

Delineacion de un molino de Aceite para executarse en la Villa de Hija de Orden de S. C.

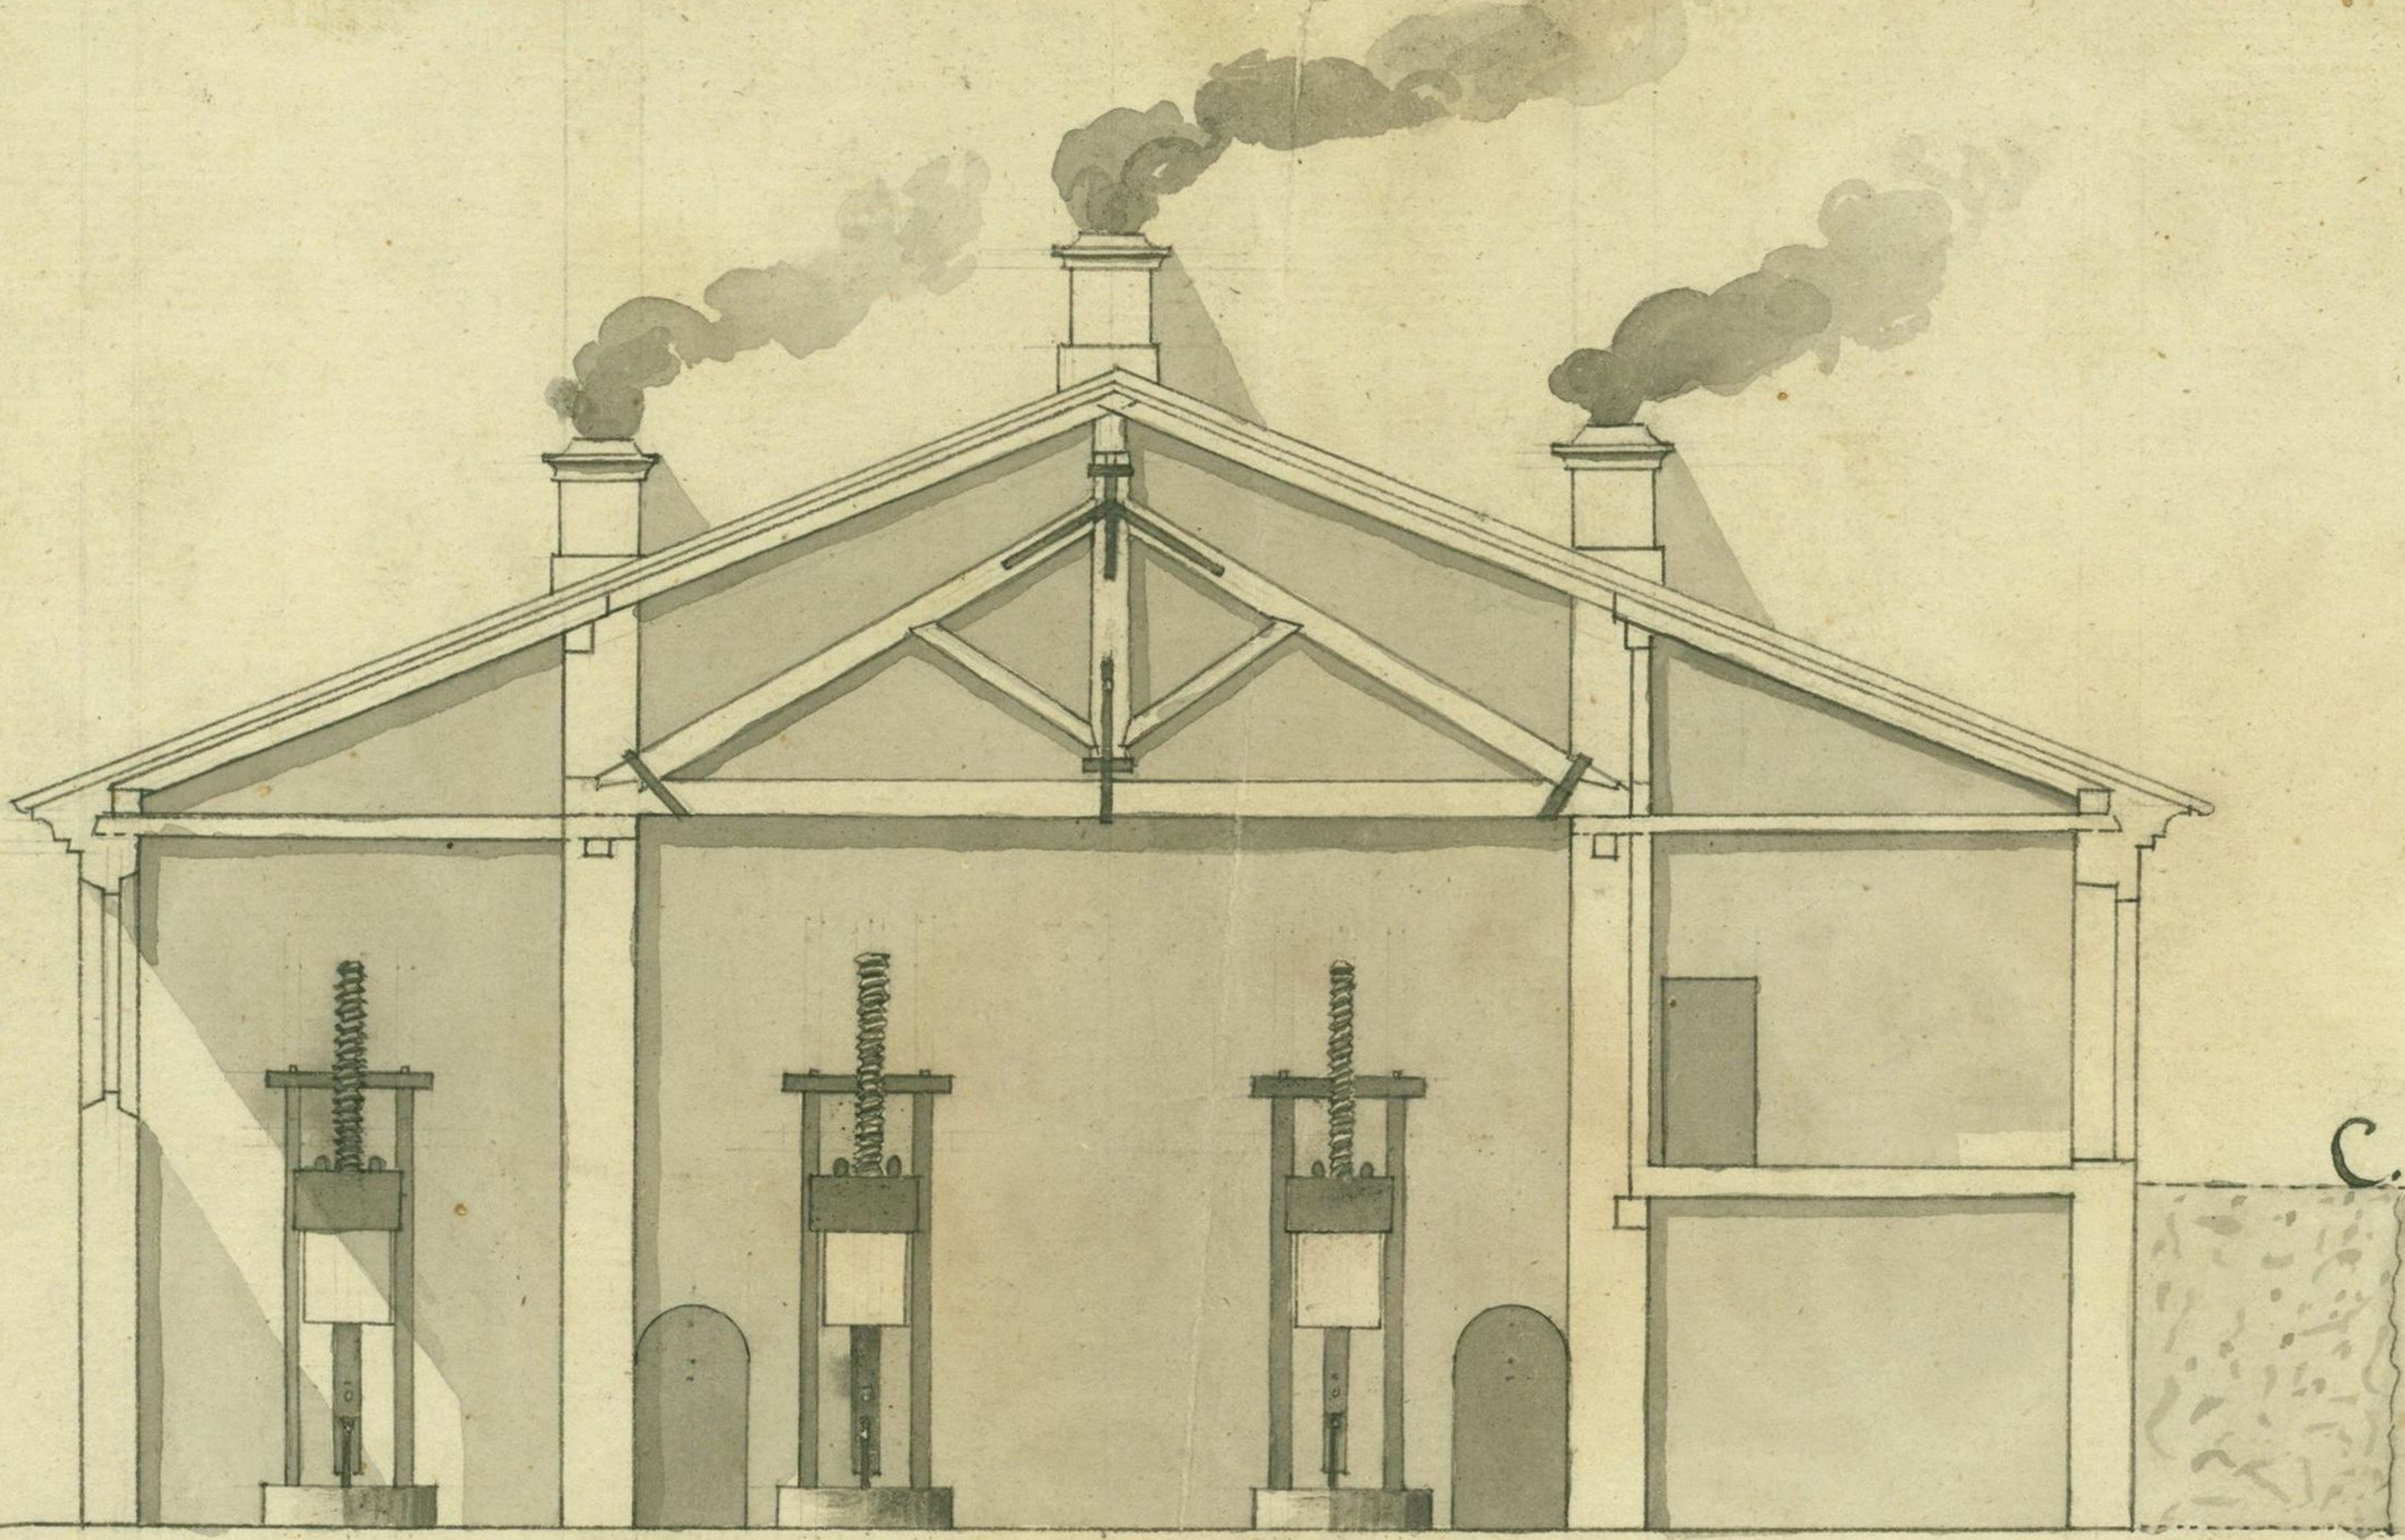

Perfil Levantado Sobre la Línea. **AB** de la Planta.

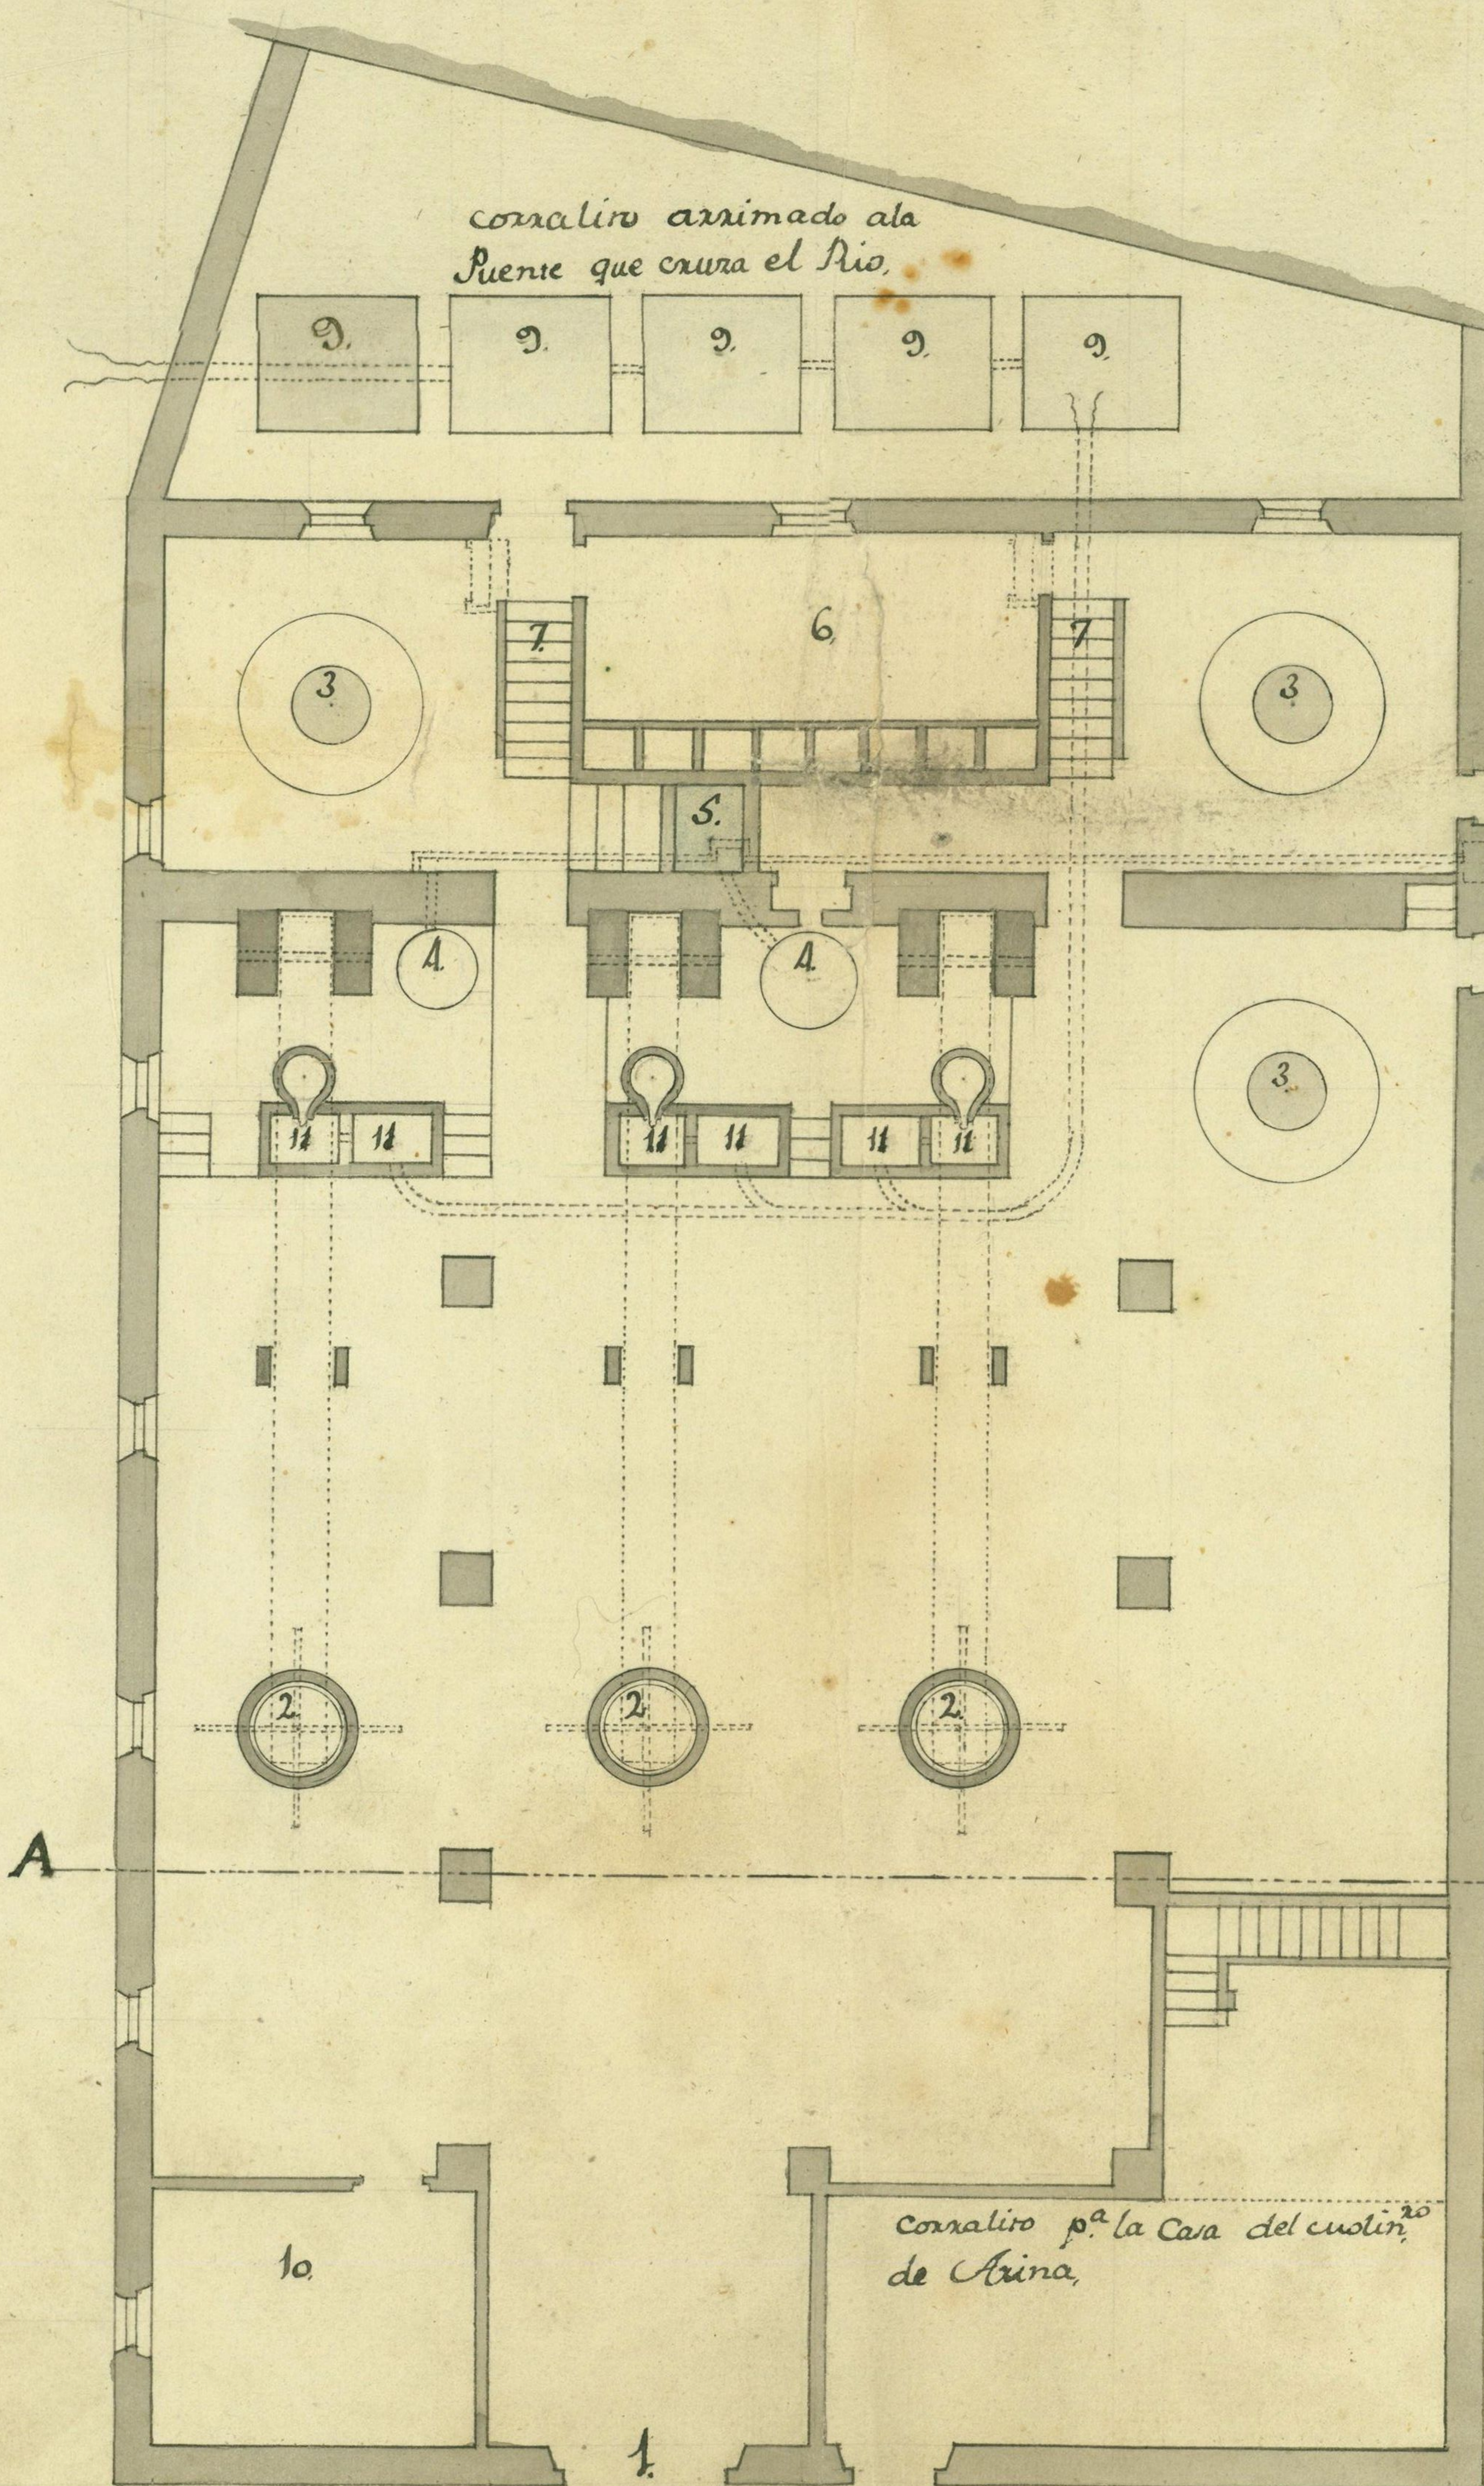

Canalizo arrimado ala Puente que cruza el Rio.

Canalizo p.ª la Casa del molin.º de Arina.

Planta

1 2 3 4 5 6 7 8 9 10 20 30 40 50 60 Palmos de Aragón

Explicacion

- N. 1.º Entrada del molino
2. Prensas
3. Ruedos p.ª molar las Aceñas.
4. Calderas p.ª Calentar el Agua.
5. Poro p.ª sacar Agua si faltase en el Arroyo
6. Caballeriza.
7. Escaleras p.ª subir a las Qu.ª. el Cal.º y amanuenses.
8. trajales q. se hallan Const. ruidor en el terreno.
9. Balsas p.ª las Aguas.
10. quarto p.ª los perrechos
11. Pias p.ª el Aceite.

Nota.

que el terreno de la entrada ^{de la Casa} del molinero está 18 palmos mas alto que el terreno que se ha de construir el molino de Aceite. como lo señala en el Perfil la linea C. lo que propor. na ampliar el molino y quedar arriba la Casa del molinero como oi se alla, sin haber necesidad de derribarla, si solo componerla.

B. Otra

que el molino puede abastecerse de Agua en caminandola, por canal de Piedra desde un Arroyo que va ala mar de Arina, alas Calderas y por si alg.º dia faltase, se Construye el Poro.

Zaragoza Mayo a.º de 1775

Agustin Sam. GOBIERNO DE ARAGON