


12.181.

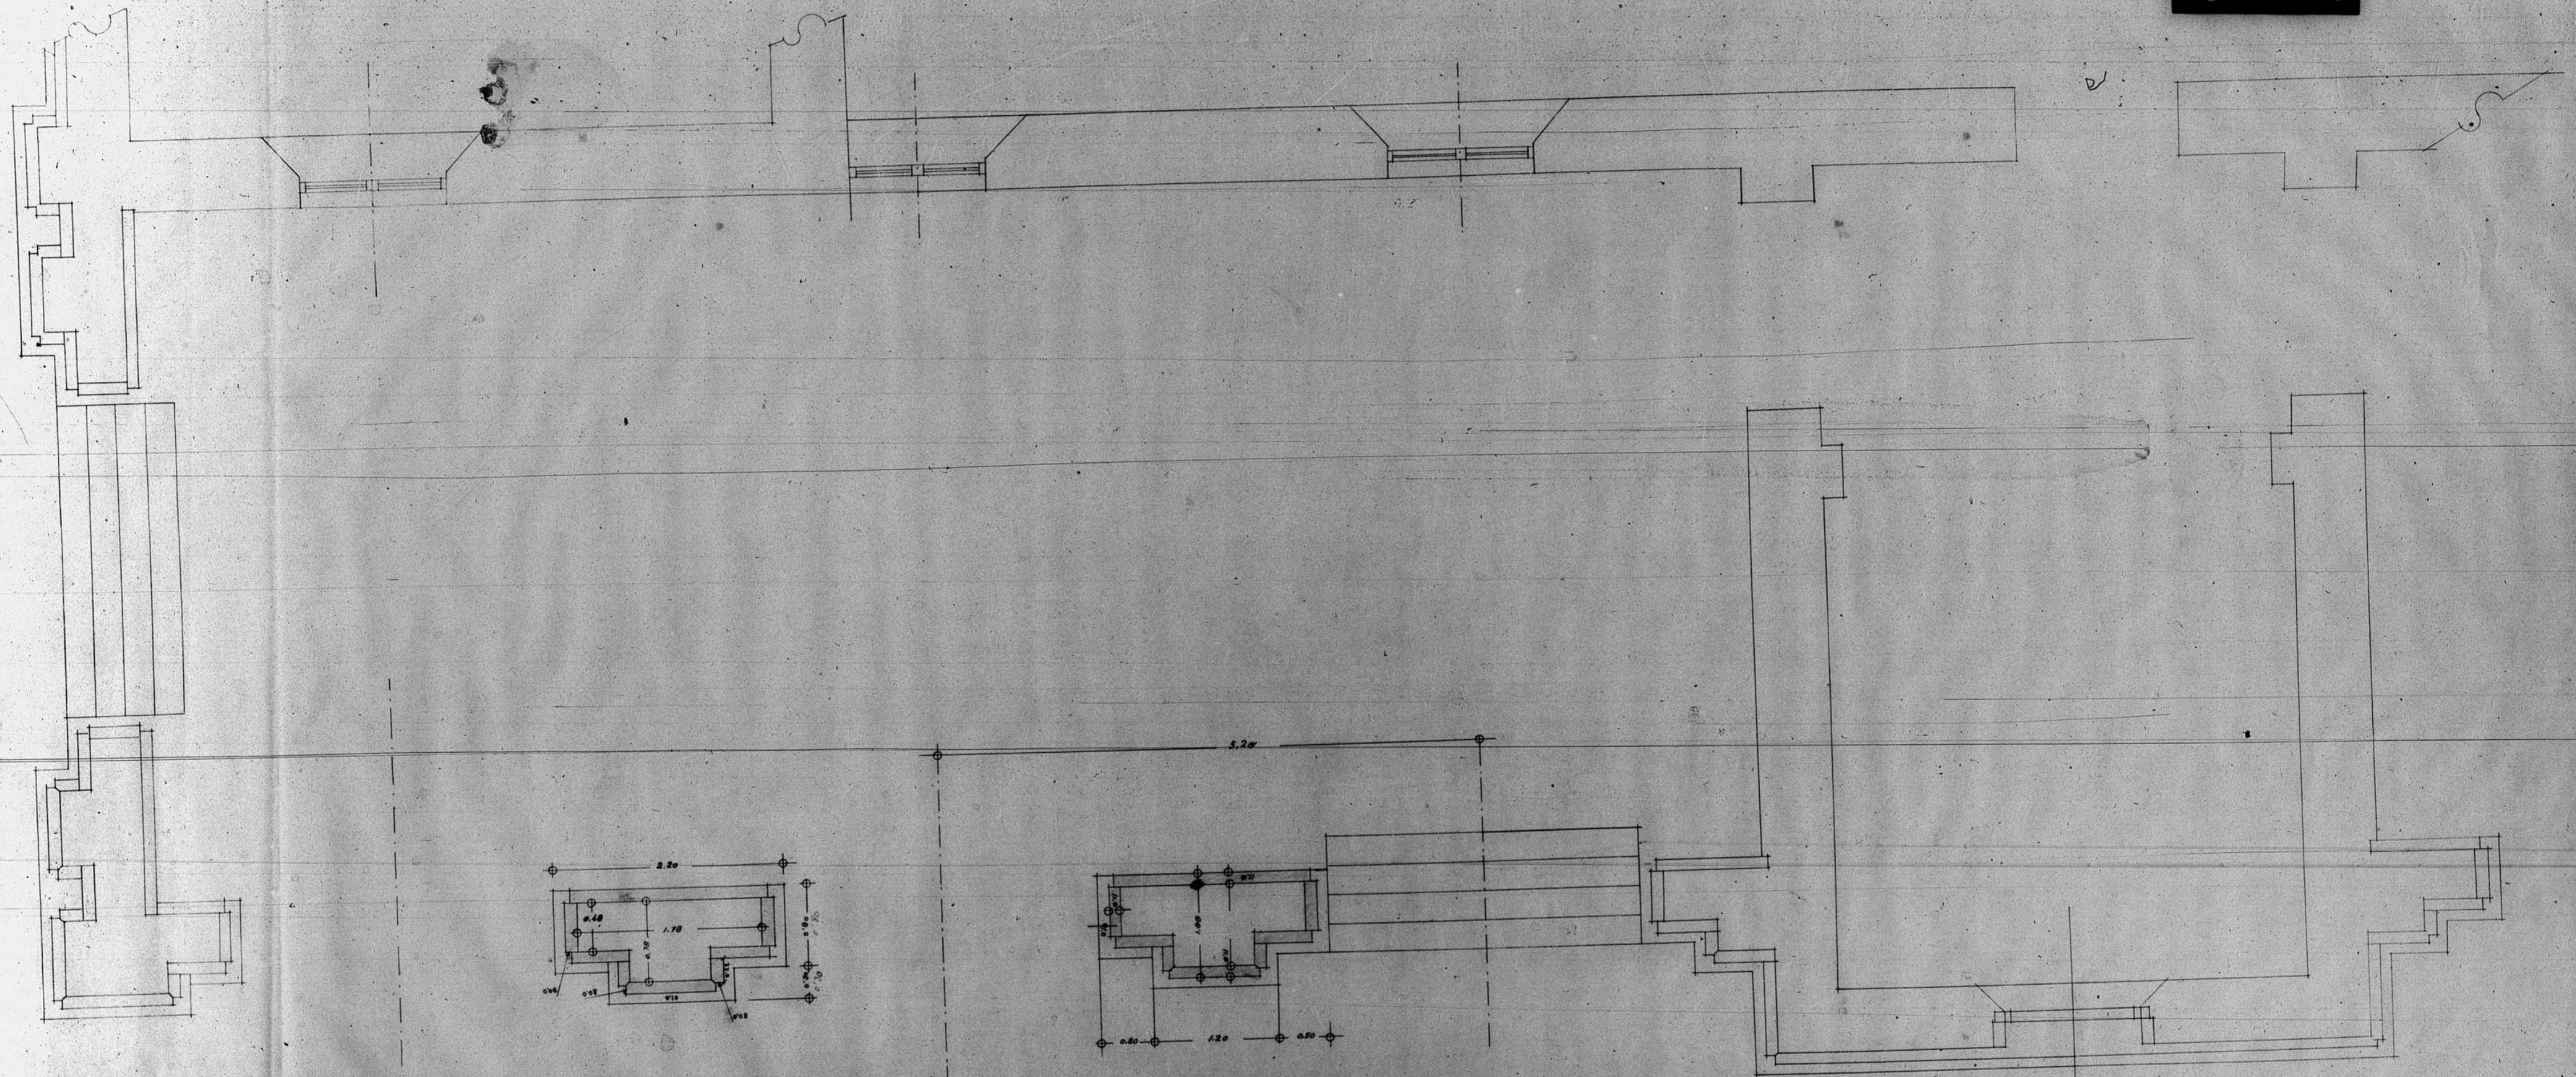

Planta de Porches Detalle
Escala 1:20

