


13017

*Dirección General de Regiones Devastadas*  
*Arquitectura*

*Proyecto de reconstrucción y reforma de la Casa Provincial*  
*de Beneficencia*

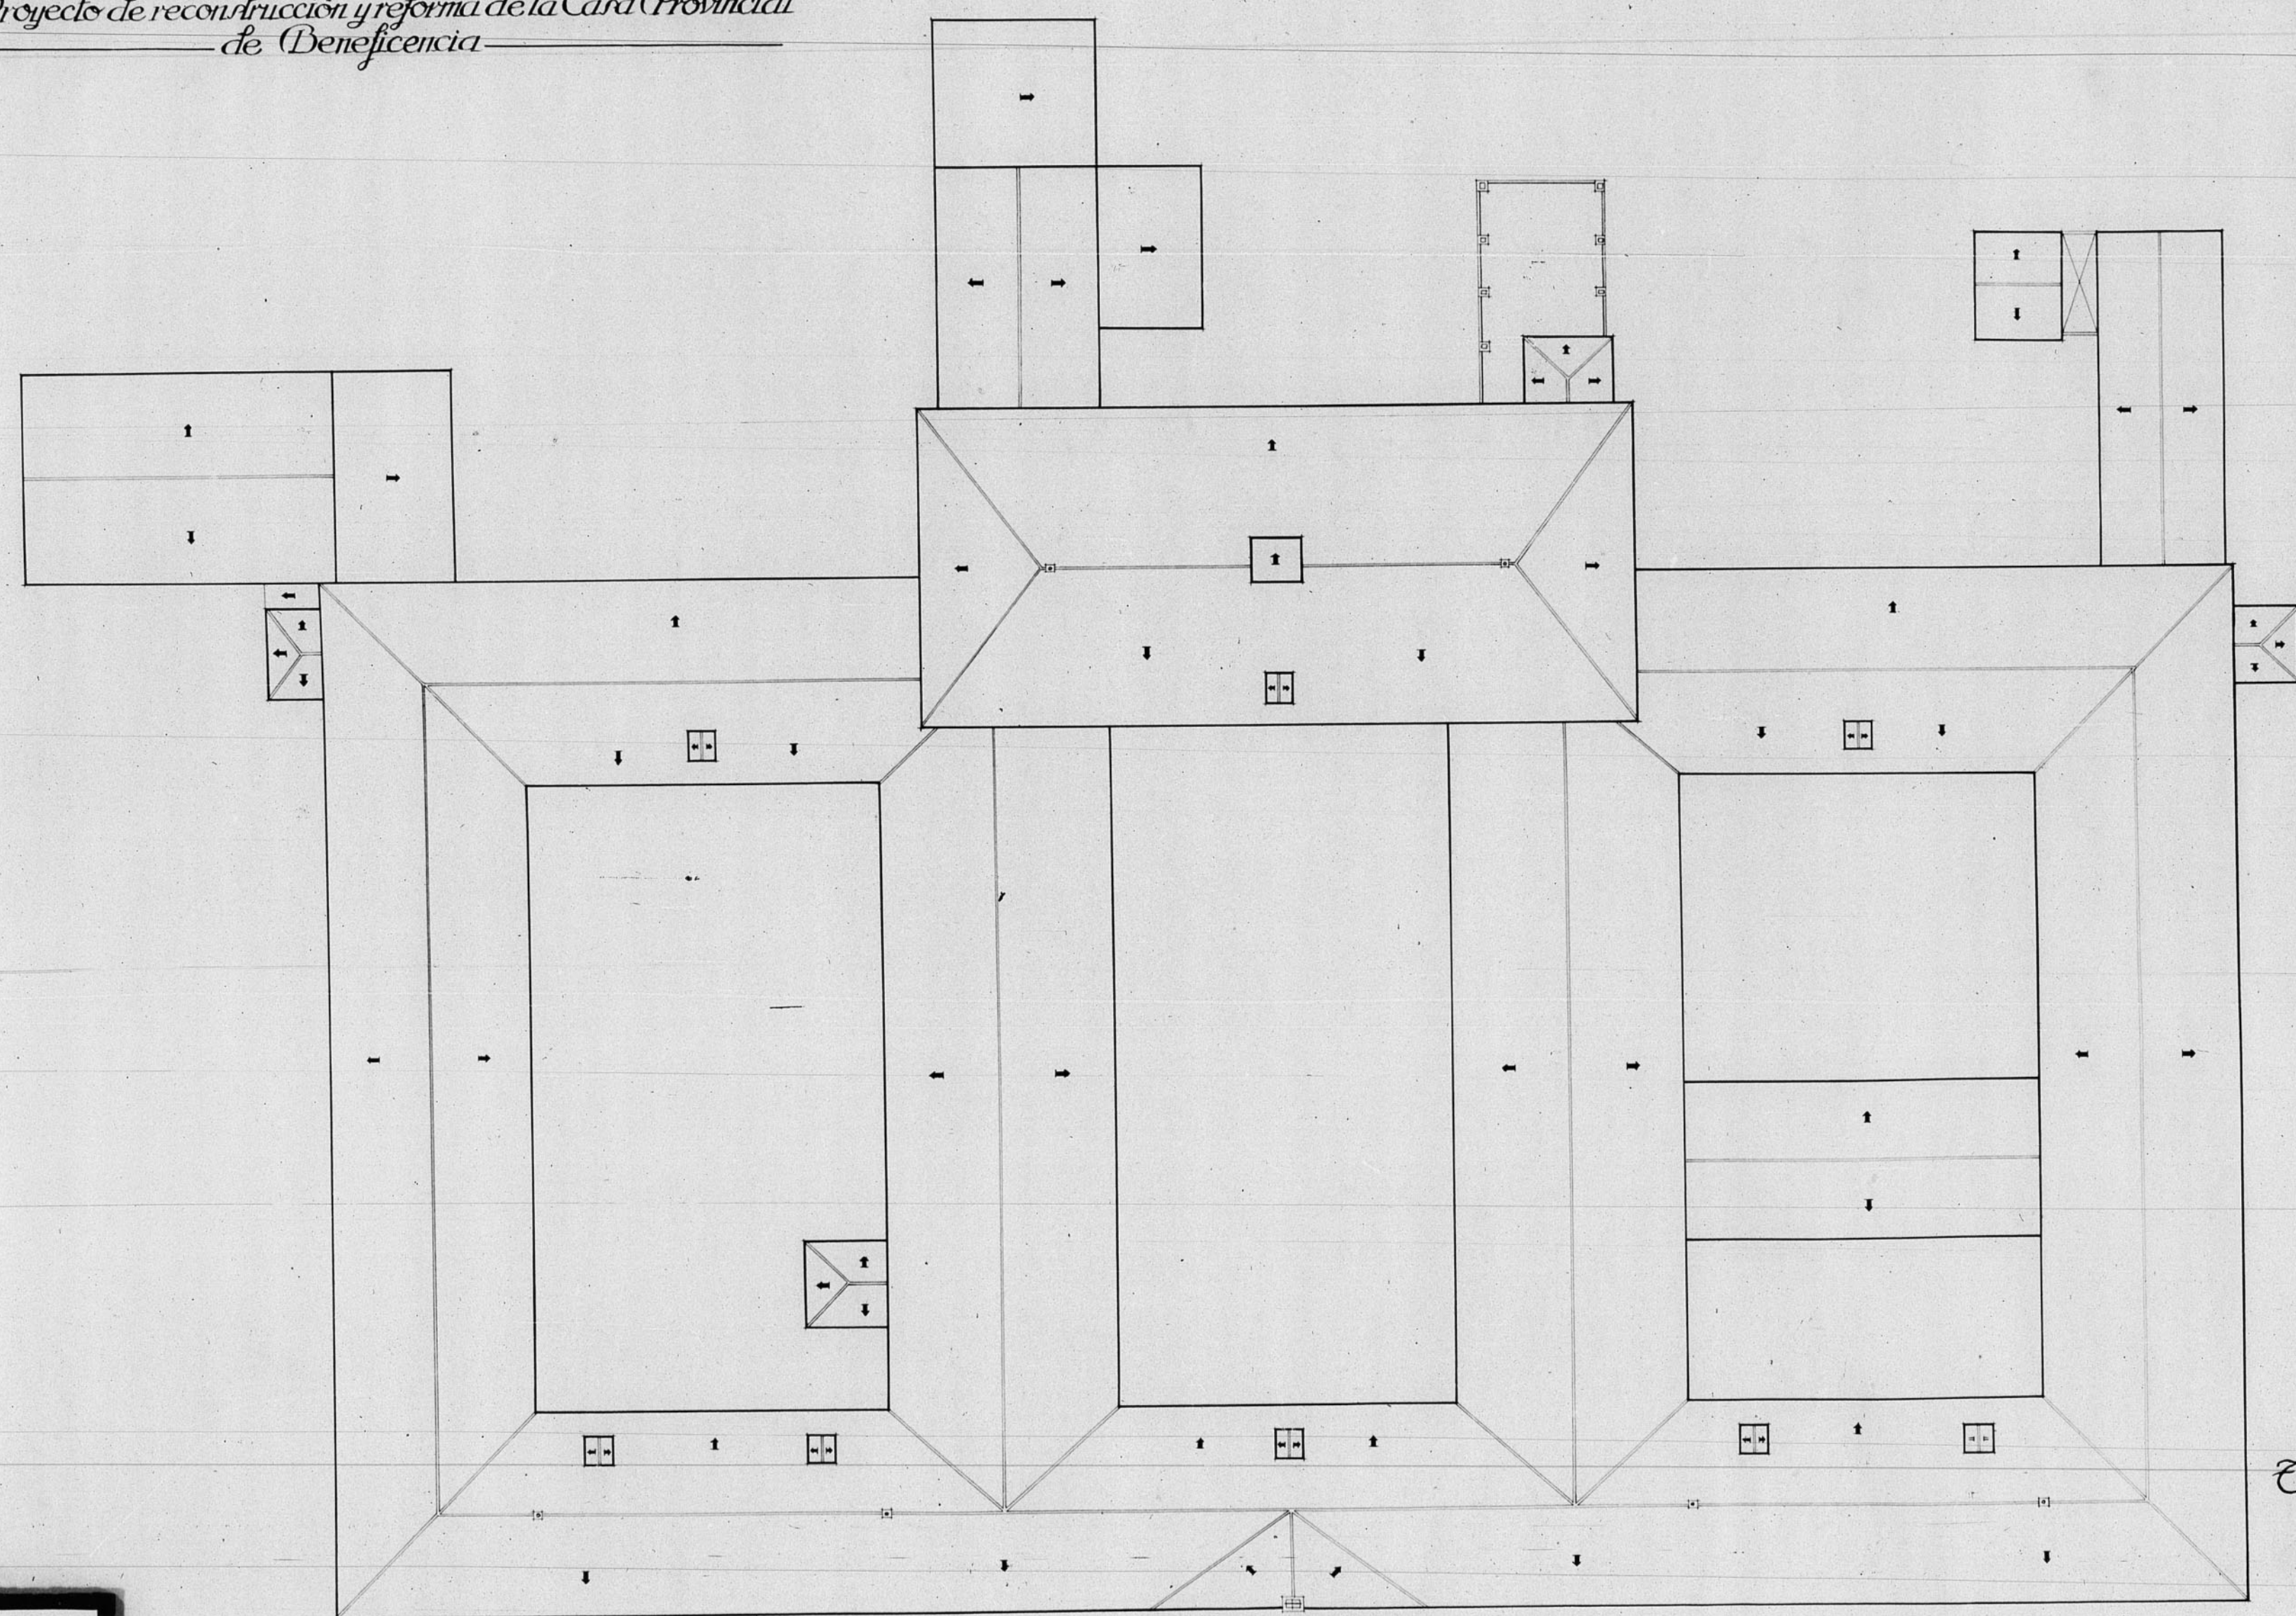

*Escala 1:200.*

**PLANTA CUBIERTA**

*Ceruel y Septiembre de 1941*  
*El Arquitecto,*  
*José M. Lafuente*

PLANTA DE COORDINACIÓN  
LA PROVINCIA  
MUSEO DE ARQUITECTURA  
15 JULIO 1942

ESCALA 1/200  
0 5 10 15 20 mts